
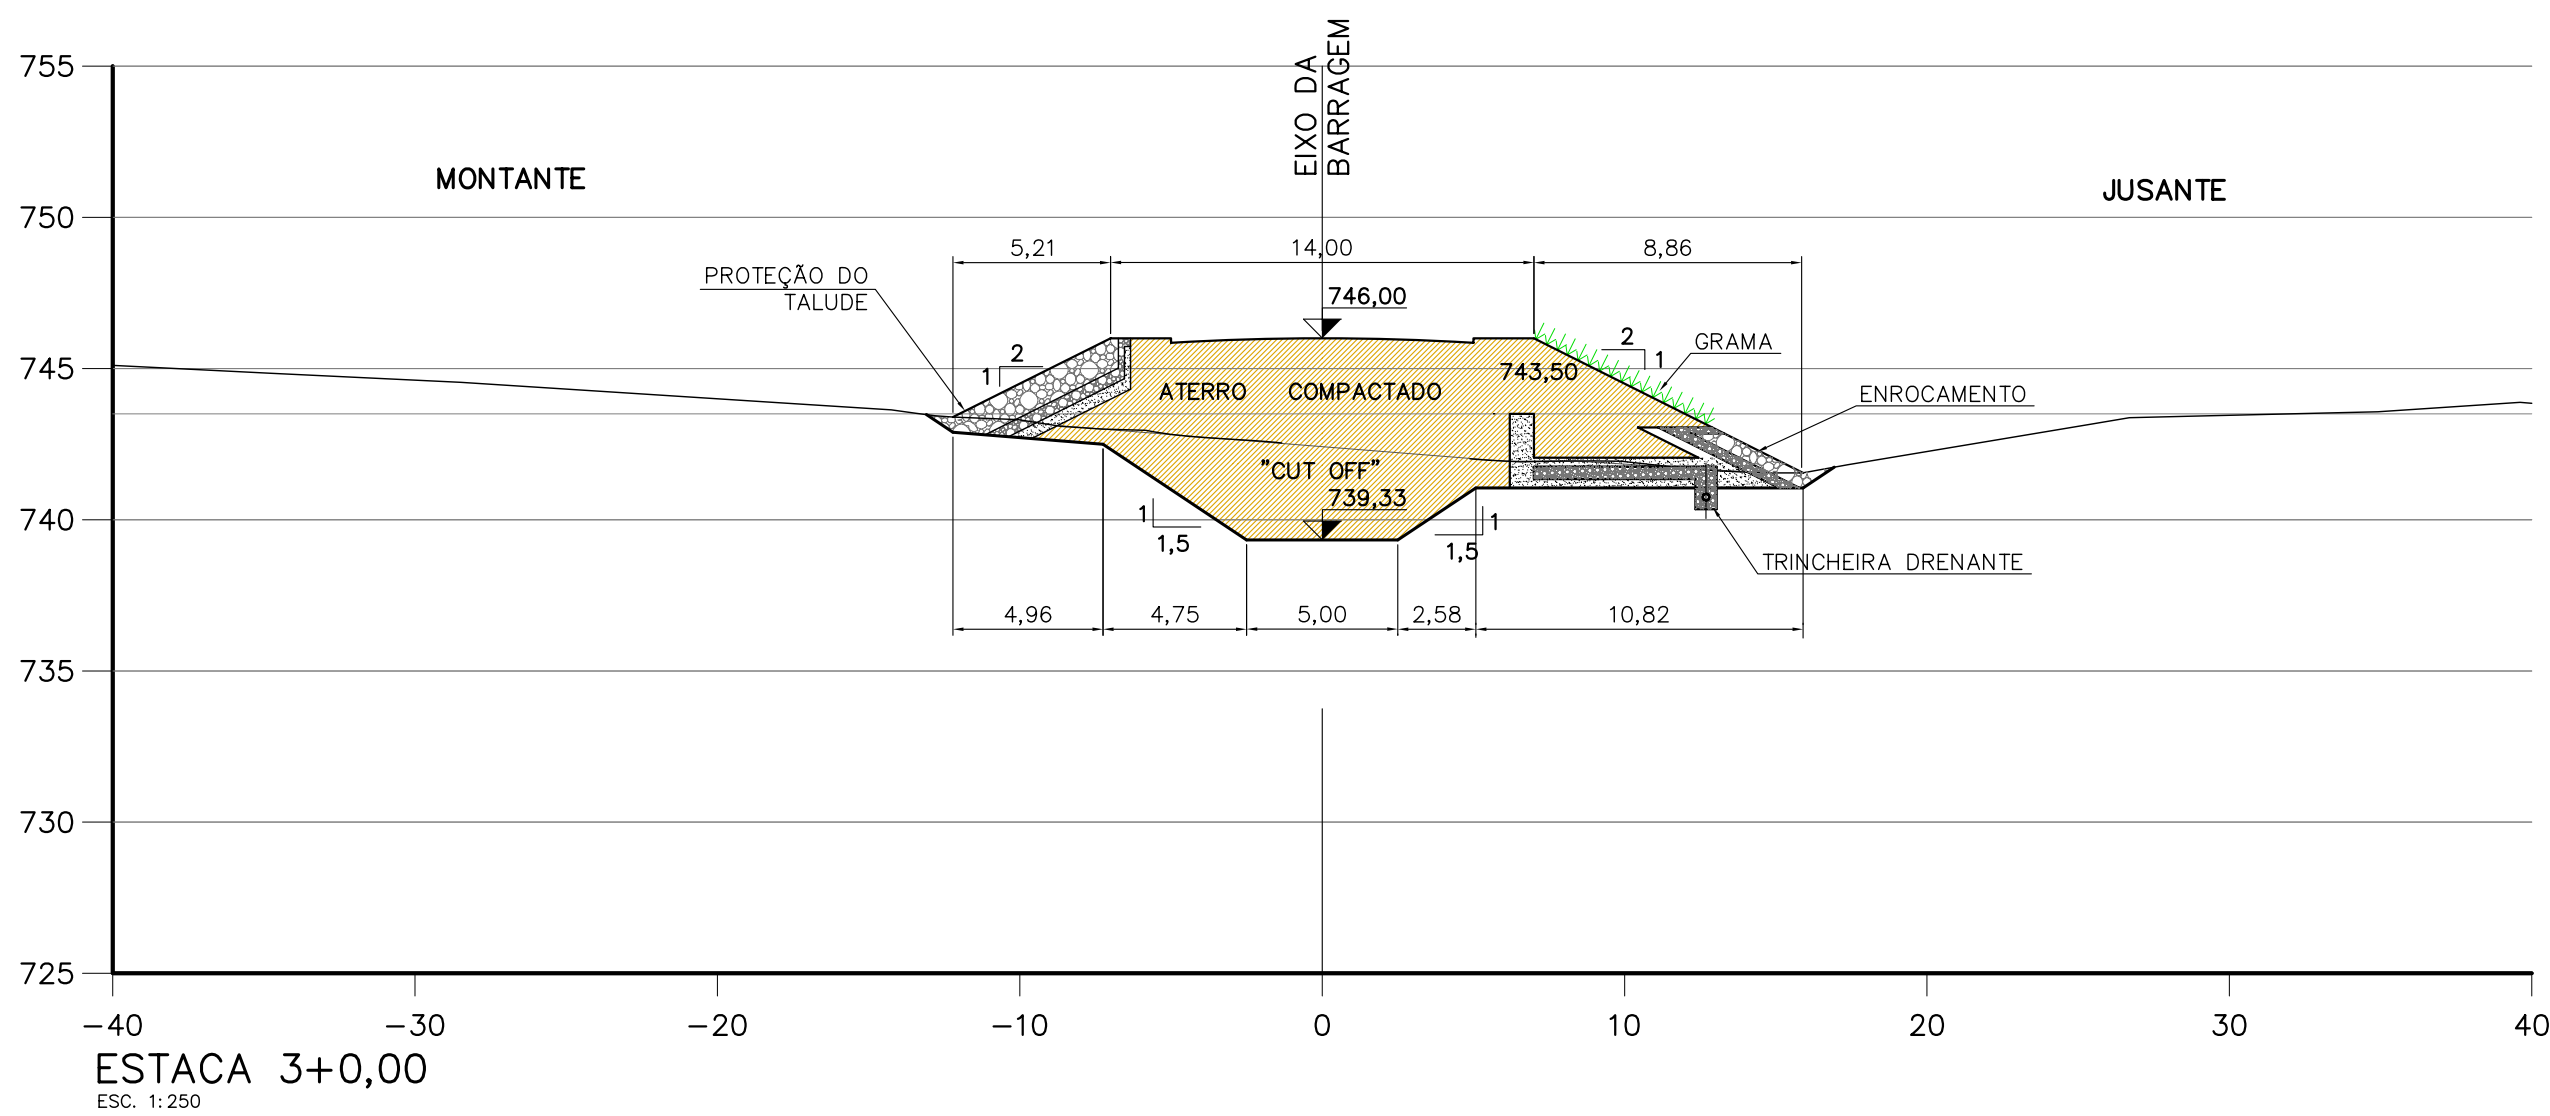
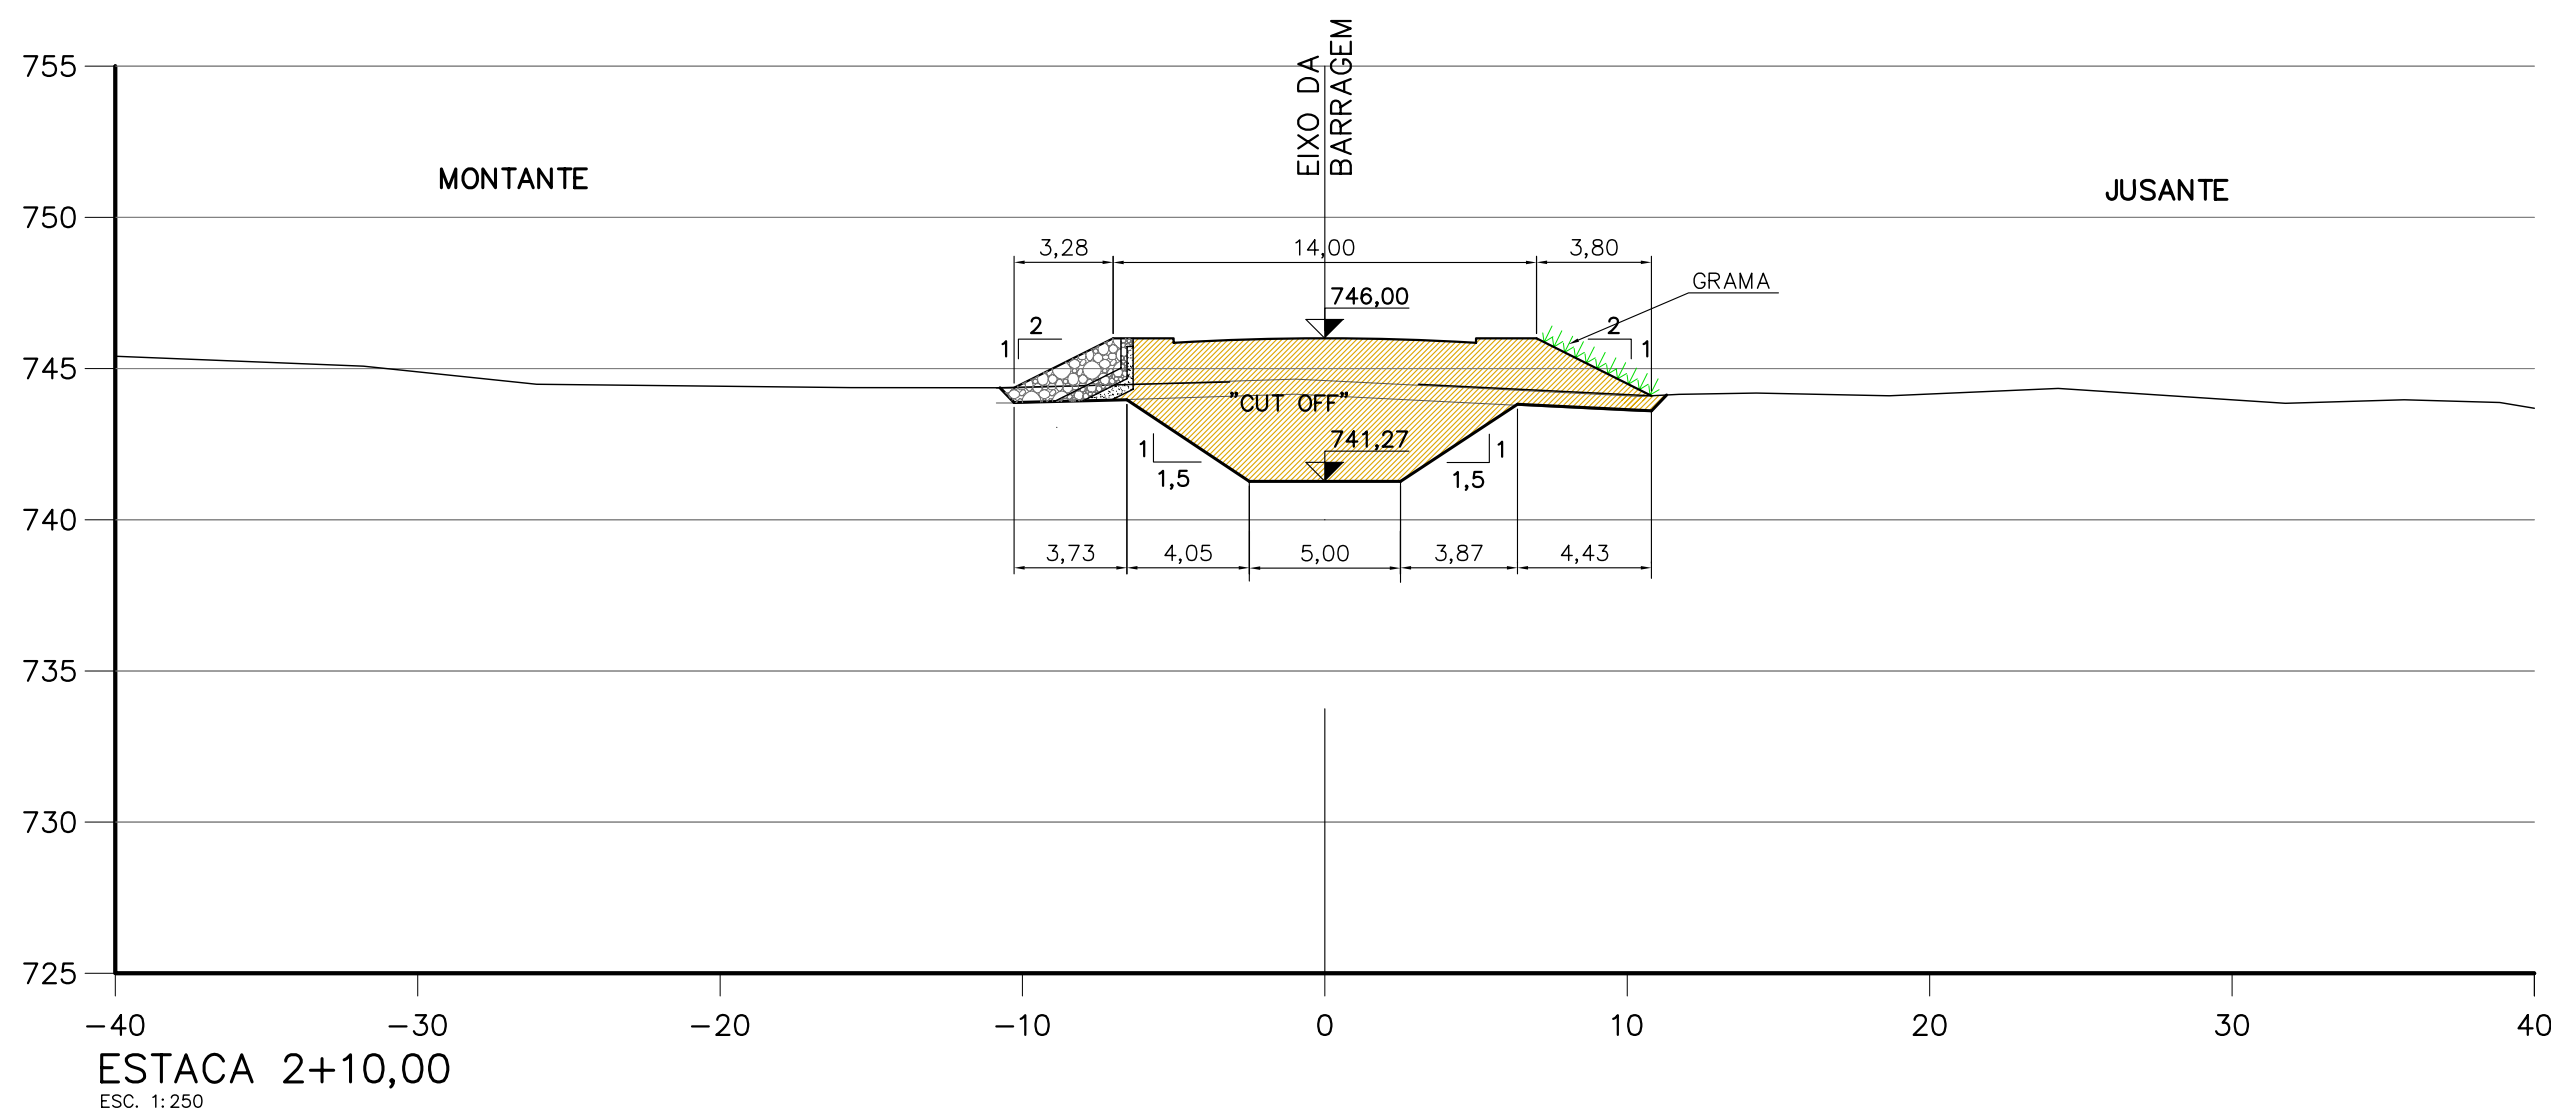
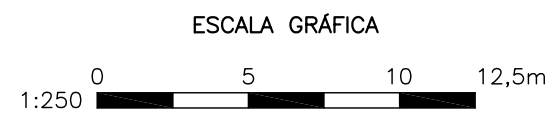
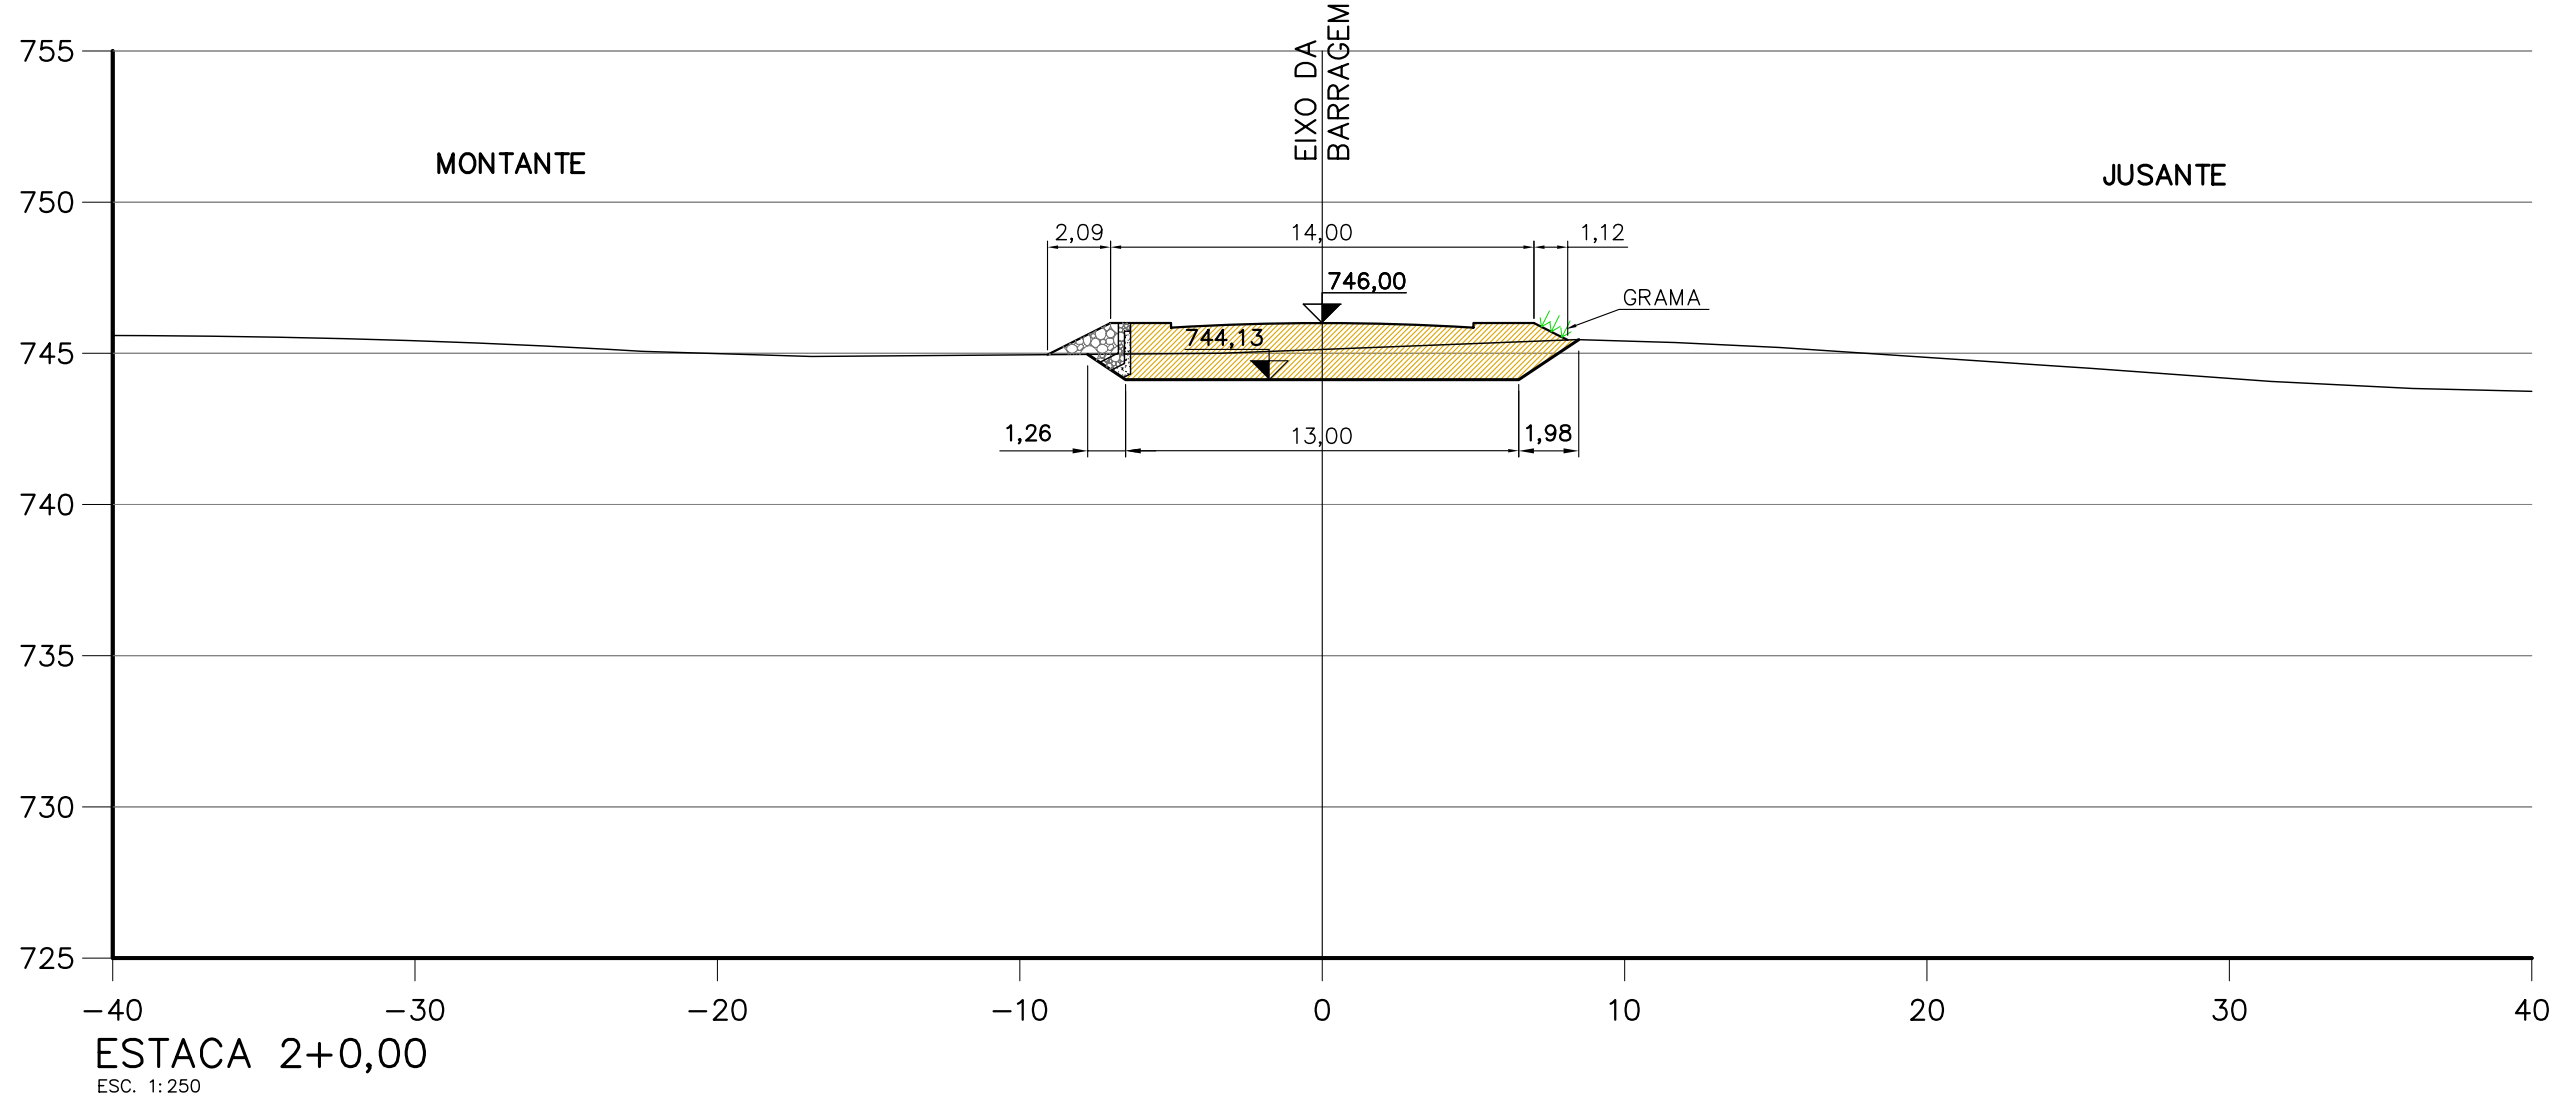
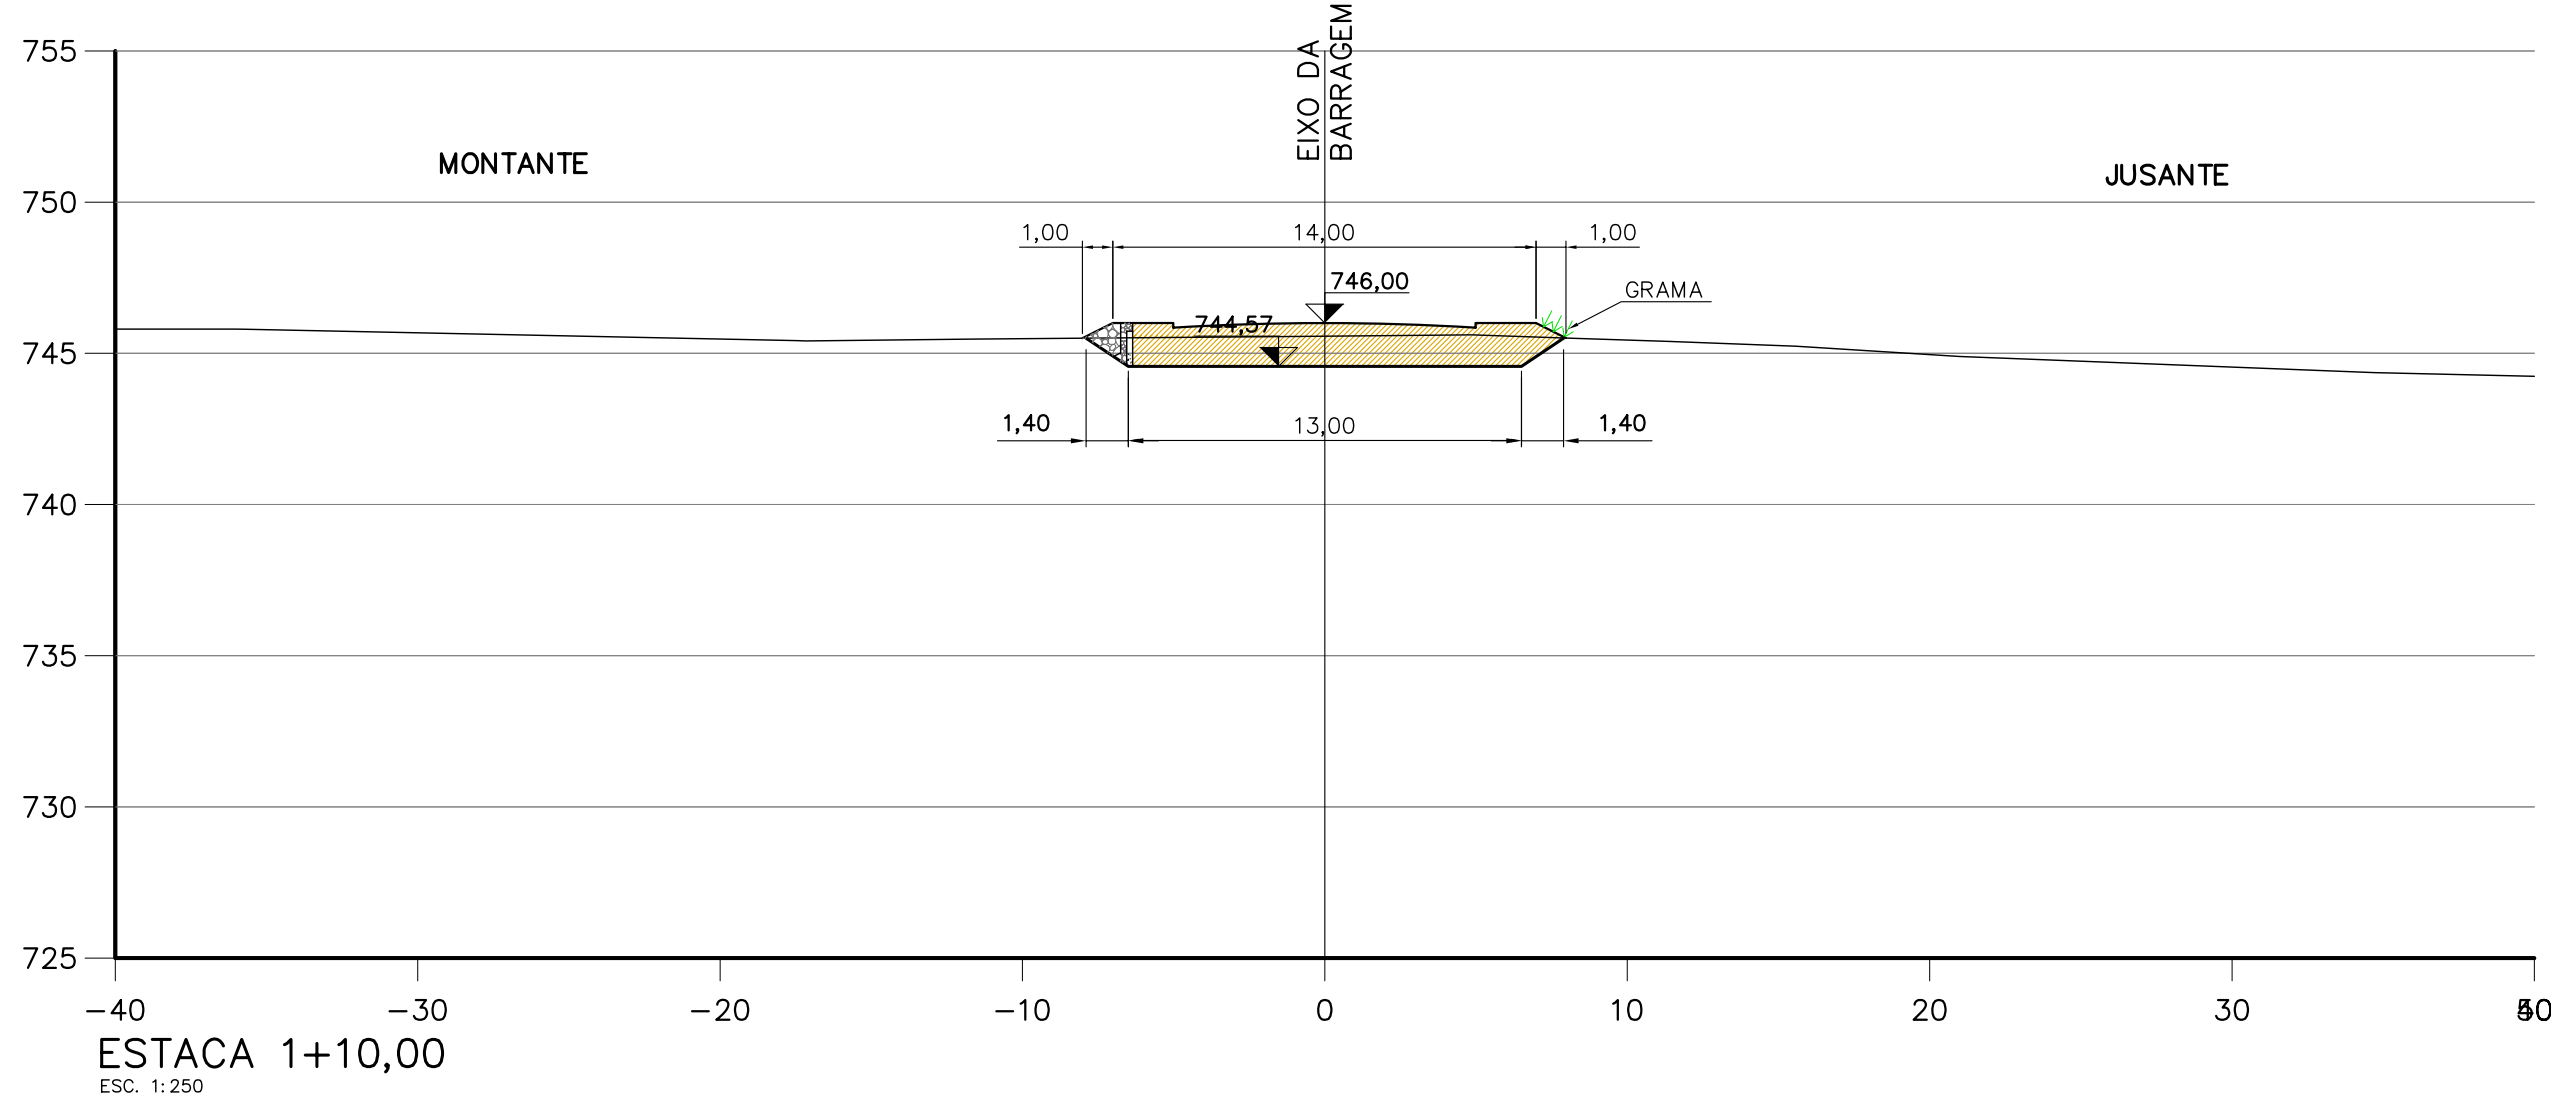
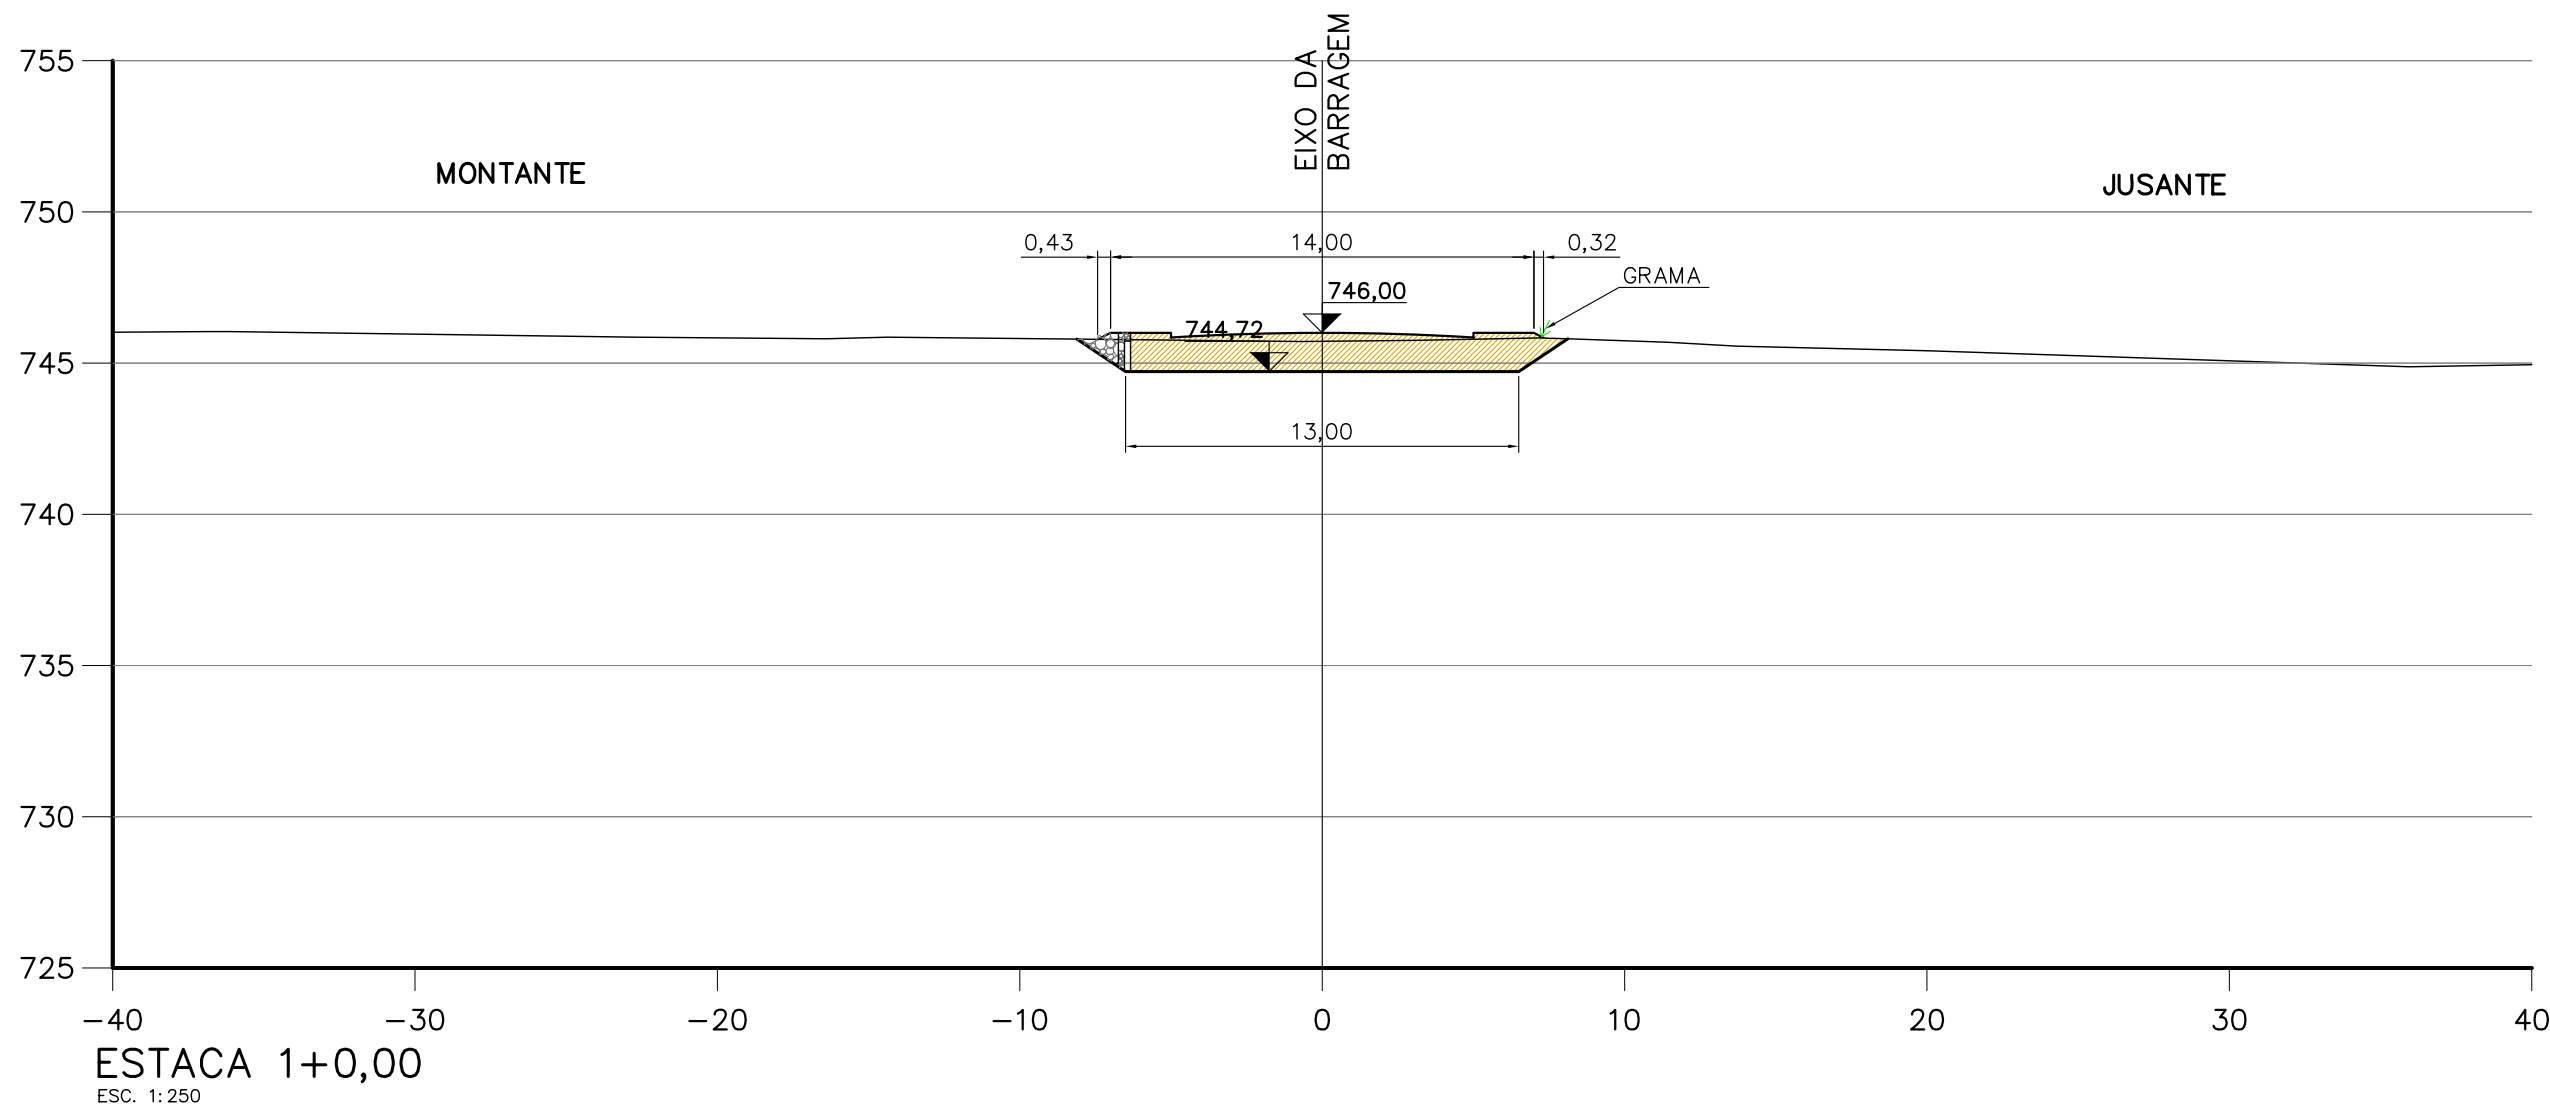


REVISÃO						
Nº	DATA	POR	DESCRIÇÃO		APR.	DATA

NOTAS:

1. COTAS E DIMENSÕES EM METRO, EXCETO ONDE INDICADO.
2. PARA PLANTA VER DESENHO Nº 5099.24.BT.520.DE.055

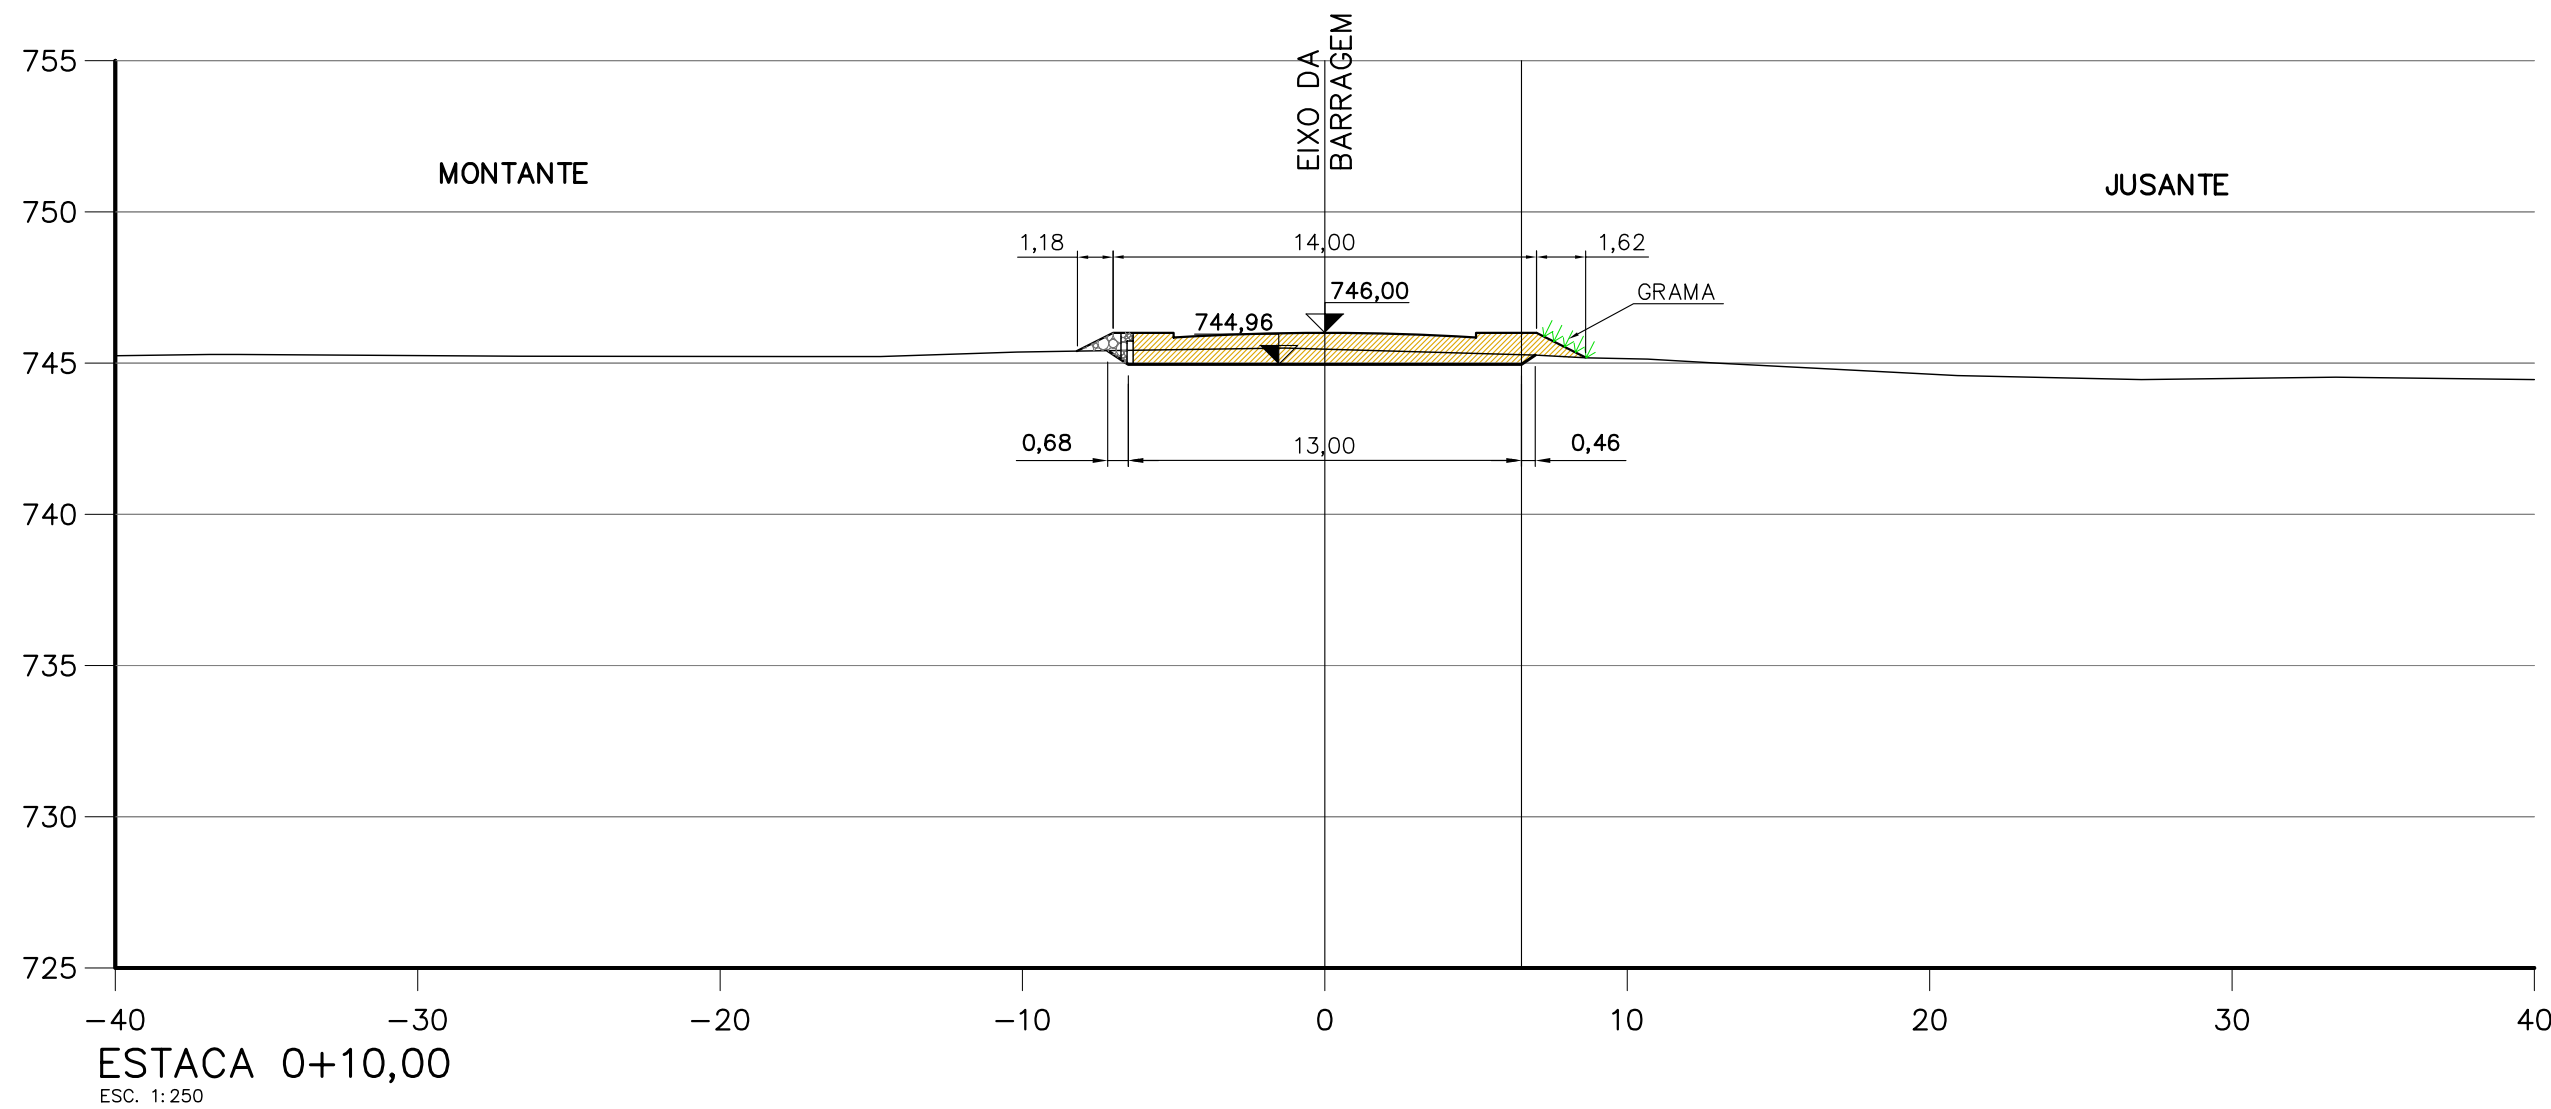

PROJ.	N.B.S.	C	C
DES.	S.M.	C	C
VER. DES.		E	E
VER. PROJ.	J.R.S.V.	M	S
RESPONSÁVEL TÉCNICO		Nº CREA	
ALUIÍSIO PARDO CANHOLI		0600756043	
COORDENADOR		Nº CREA	
JOSÉ ROBERTO DOS S. VIEIRA		0600929750	
SECRETARIA DE SANEAMENTO E RECURSOS		UF	
DEPARTAMENTO DE ÁGUAS E ENERGIA ELÉTRICA		SP	
APROVADO	APROVADO COM RESTRIÇÕES	DEVOLVIDO PARA CORREÇÕES	DATA
C			
M			
E			
BARRAGEM DO RIO JAGUARI-MIRIM EM SÃO JOÃO DA BOA VISTA			
ADEQUAÇÃO DO PROJETO EXECUTIVO			
BARRAGEM DE TERRA SEÇÕES 0+10,00 A 3+0,00			
ESCALA	SUBSTITUIR		
1:250	SUBSTITUIR		
Nº HIDROSTUDIO	5099-24-BT-520-DE-061		REVISÃO
Nº DATAE			0A