

PLANTA
ESC: 1:500

REVISÃO					
Nº	DATA	POR	DESCRIÇÃO	APR.	DATA


LEGENDA:

- 1 ARGILA LANÇADA DENTRO D'ÁGUA
- 2 AREIA MÉDIA A GROSSA
- 3 PEDRISCO
- 4 ENROCAMENTO

NOTAS:

- COTAS E DIMENSÕES EM METRO, EXCETO ONDE INDICADO.
- PARA AS TROCAS DOS SOLOS MOLES/FOFOS SOB A BARRAGEM E SOB AS ENSECADEIRAS, VER DESENHO Nº 5099-24-BT-520-DE-059.
- PARA FAIXAS GRANULOMÉTRICAS DOS MATERIAIS UTILIZADOS VER DESENHO Nº 5099-24-BT-520-DE-141.
- LOCAÇÃO DOS EIXOS VER DESENHO Nº 5099-29-GL-520-DE-007.
- PARA ARRANJO GERAL VER DESENHO Nº 5099-33-GL-810-DE-002.

REFERÊNCIAS:

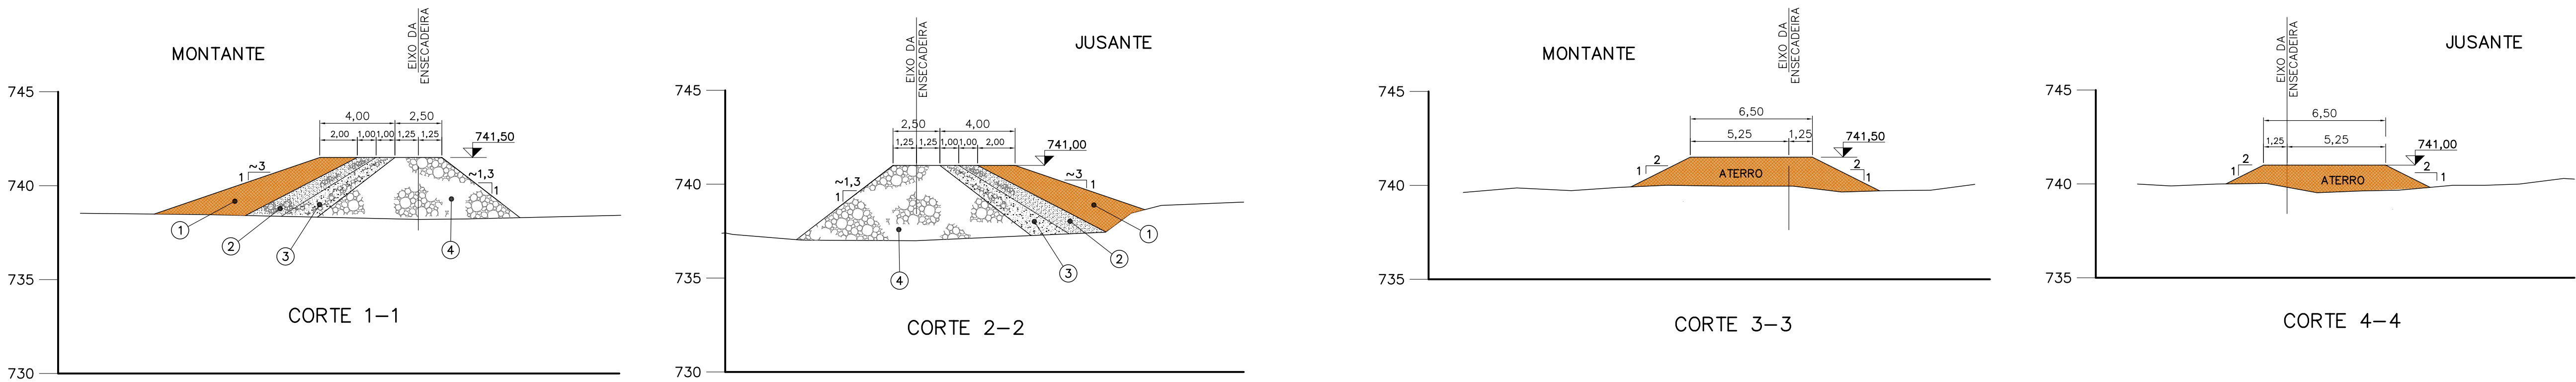

SEÇÃO TÍPICA DAS ENSECADEIRAS DE MONTANTE E JUSANTE
ESC. 1:200

PROJ.	N.B.S.	C	C	DATA	17/10/2016
DES.	S.M.	C	C	VISTO	
VER. DES.		E	E	VISTO	R.J.K.
VER. PROJ.	J.R.S.V.	M	S	APROV.	A.P.C.

RESPONSÁVEL TÉCNICO

ALUISIO PARDO CANHOLI

0600756043

SP

COORDENADOR

JOSÉ ROBERTO DOS S. VIEIRA

0600929750

SP

SECRETARIA DE SANEAMENTO E RECURSOS HÍDRICOS
DEPARTAMENTO DE ÁGUAS E ENERGIA ELÉTRICA

APROVADO	APROVADO COM RESTRIÇÕES	DEVOLVIDO PARA CORREÇÕES	DATA
C			
M			
E			

BARRAGEM DO RIO JAGUARI-MIRIM
EM SÃO JOÃO DA BOA VISTA

ADEQUAÇÃO DO PROJETO EXECUTIVO

RIO JAGUARI-MIRIM
ENSECADEIRAS MONTANTE E JUSANTE
PLANTA E CORTES TÍPICOS

ESCALA

INDICADA

INDICADA

Nº CONDIÇÃO

5099-24-BT-520-DE-138

REVISÃO

0A

Nº DAEE

REVISÃO