REVISÃO						
Nº	DATA	POR	DESCRIÇÃO	APR.	DATA	APR.

LEGENDA:

NOTAS:

1–MEDIDAS EM CENTÍMETRO, NÍVEIS EM METRO E BITOLAS EM MILÍMETRO, EXCETO ONDE INDICADO.
2–PARA NOTAS E DESENHOS DE REFERÊNCIA, VER DESENHO Nº 5099–50–VE–432–DE–084
3–DESENHOS COMPLEMENTARES: 5099–50–VE–432–DE–084/085/087–ARMADURA

REFERÊNCIAS:

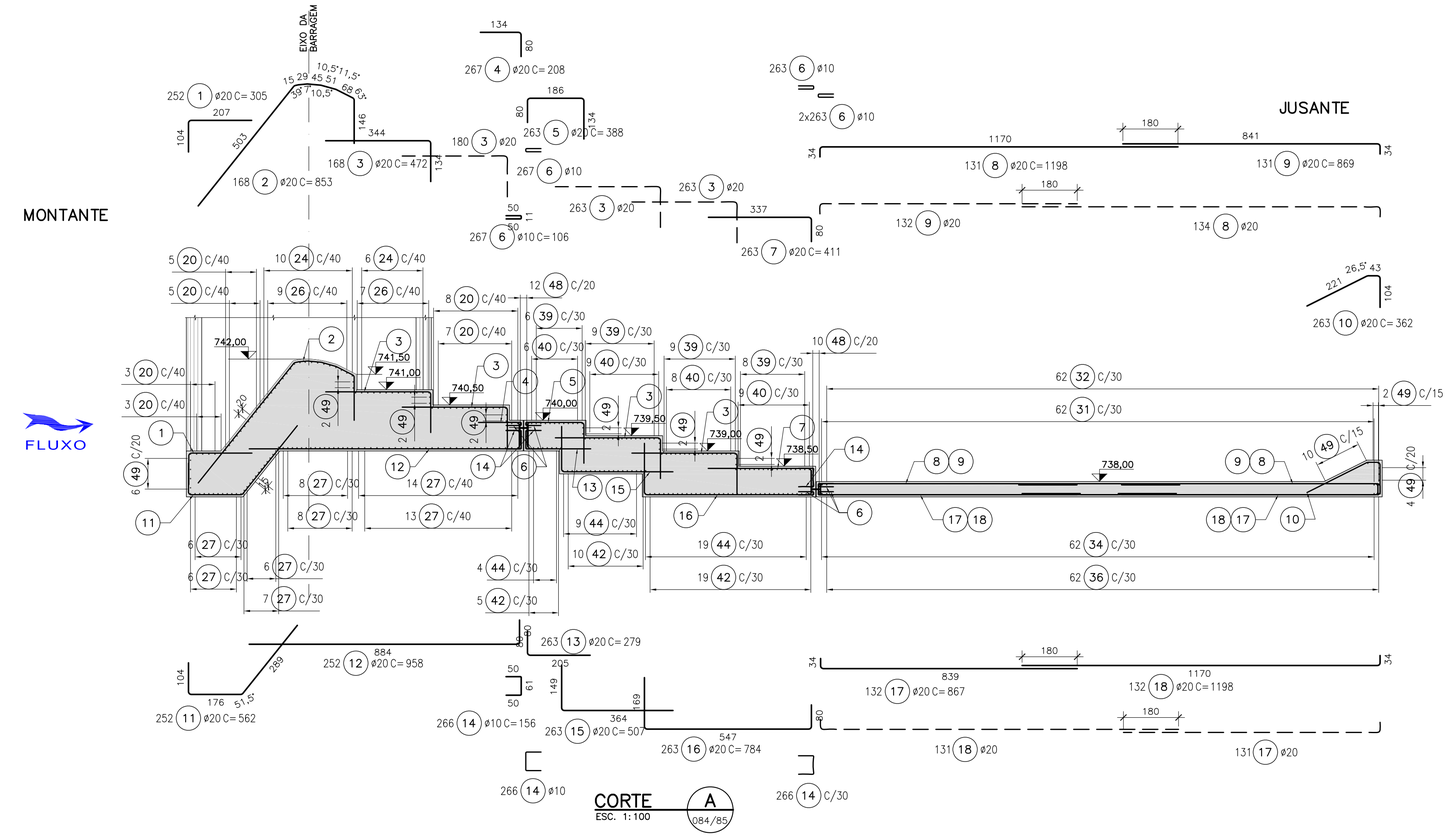

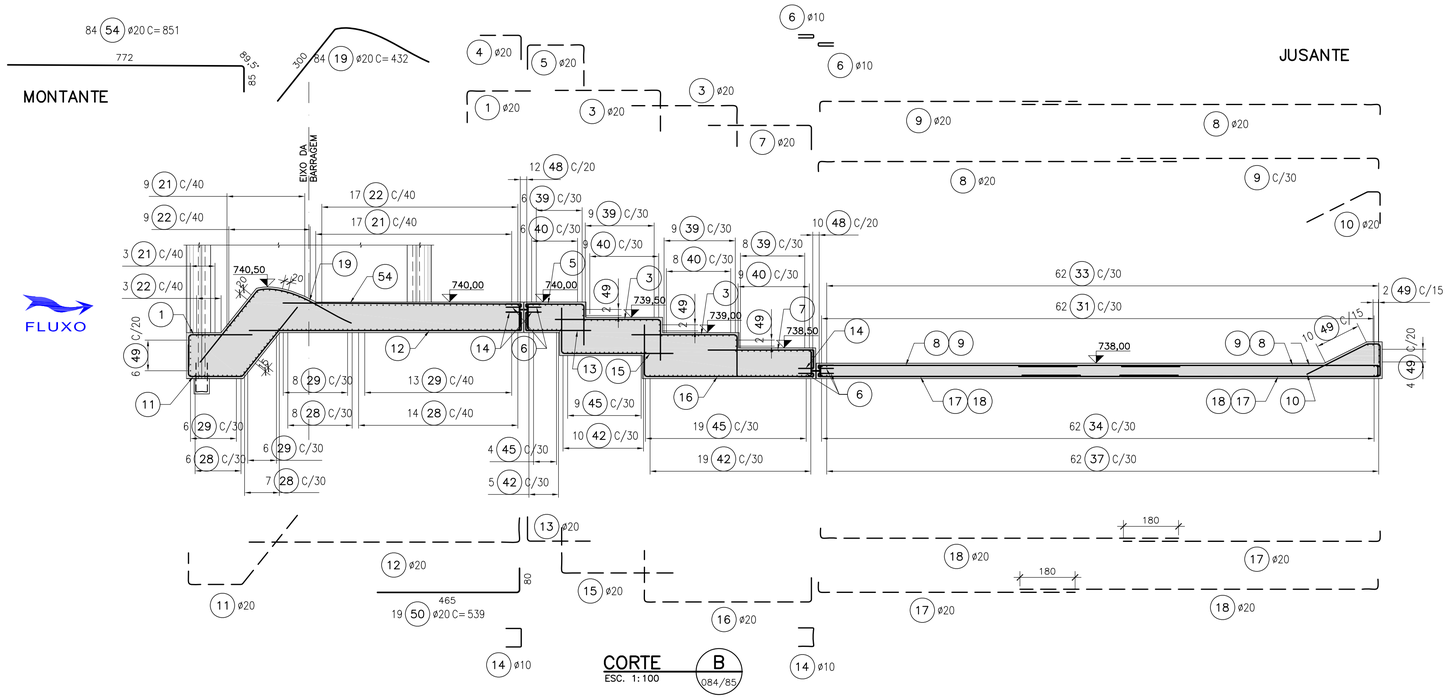

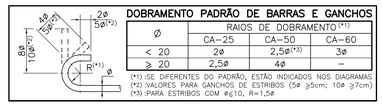

ESCALA GRÁFICA
1:100 0 2 4 5m

Hidrostudio engenharia

PROJ.	C	C	DATA 16/09/2016
DES.	C	C	VISTO
VER. DES.	E	E	VISTO R.J.K.
VER. PROJ. J.R.S.V.	M	S	APROV. A.P.C.

RESPONSÁVEL TÉCNICO: ALUÍSIO PARDO CANHOLI — Nº CREA 0600756043 — UF SP
COORDENADOR: JOSÉ ROBERTO DOS S. VIEIRA — Nº CREA 0600929750 — UF SP

SECRETARIA DE SANEAMENTO E RECURSOS HÍDRICOS
DEPARTAMENTO DE ÁGUAS E ENERGIA ELÉTRICA
DAEE

	APROVADO	APROVADO COM RESTRIÇÕES	DEVOLVIDO PARA CORREÇÕES	DATA
C				
M				
E				

BARRAGEM DO RIO JAGUARI-MIRIM EM SÃO JOÃO DA BOA VISTA

ADEQUAÇÃO DO PROJETO EXECUTIVO

RIO JAGUARI-MIRIM

VERTEDOURO - CORTES A-A, B-B

ARMADURA - FL. 3/4

ESCALA	SUBSTITUI
1:100	SUBSTITUÍDO

Nº CONSÓRCIO 5099-50-VE-432-DE-086 — REVISÃO 0A

Nº DAEE — REVISÃO