




Planta - Canteiro
Escala 1:100

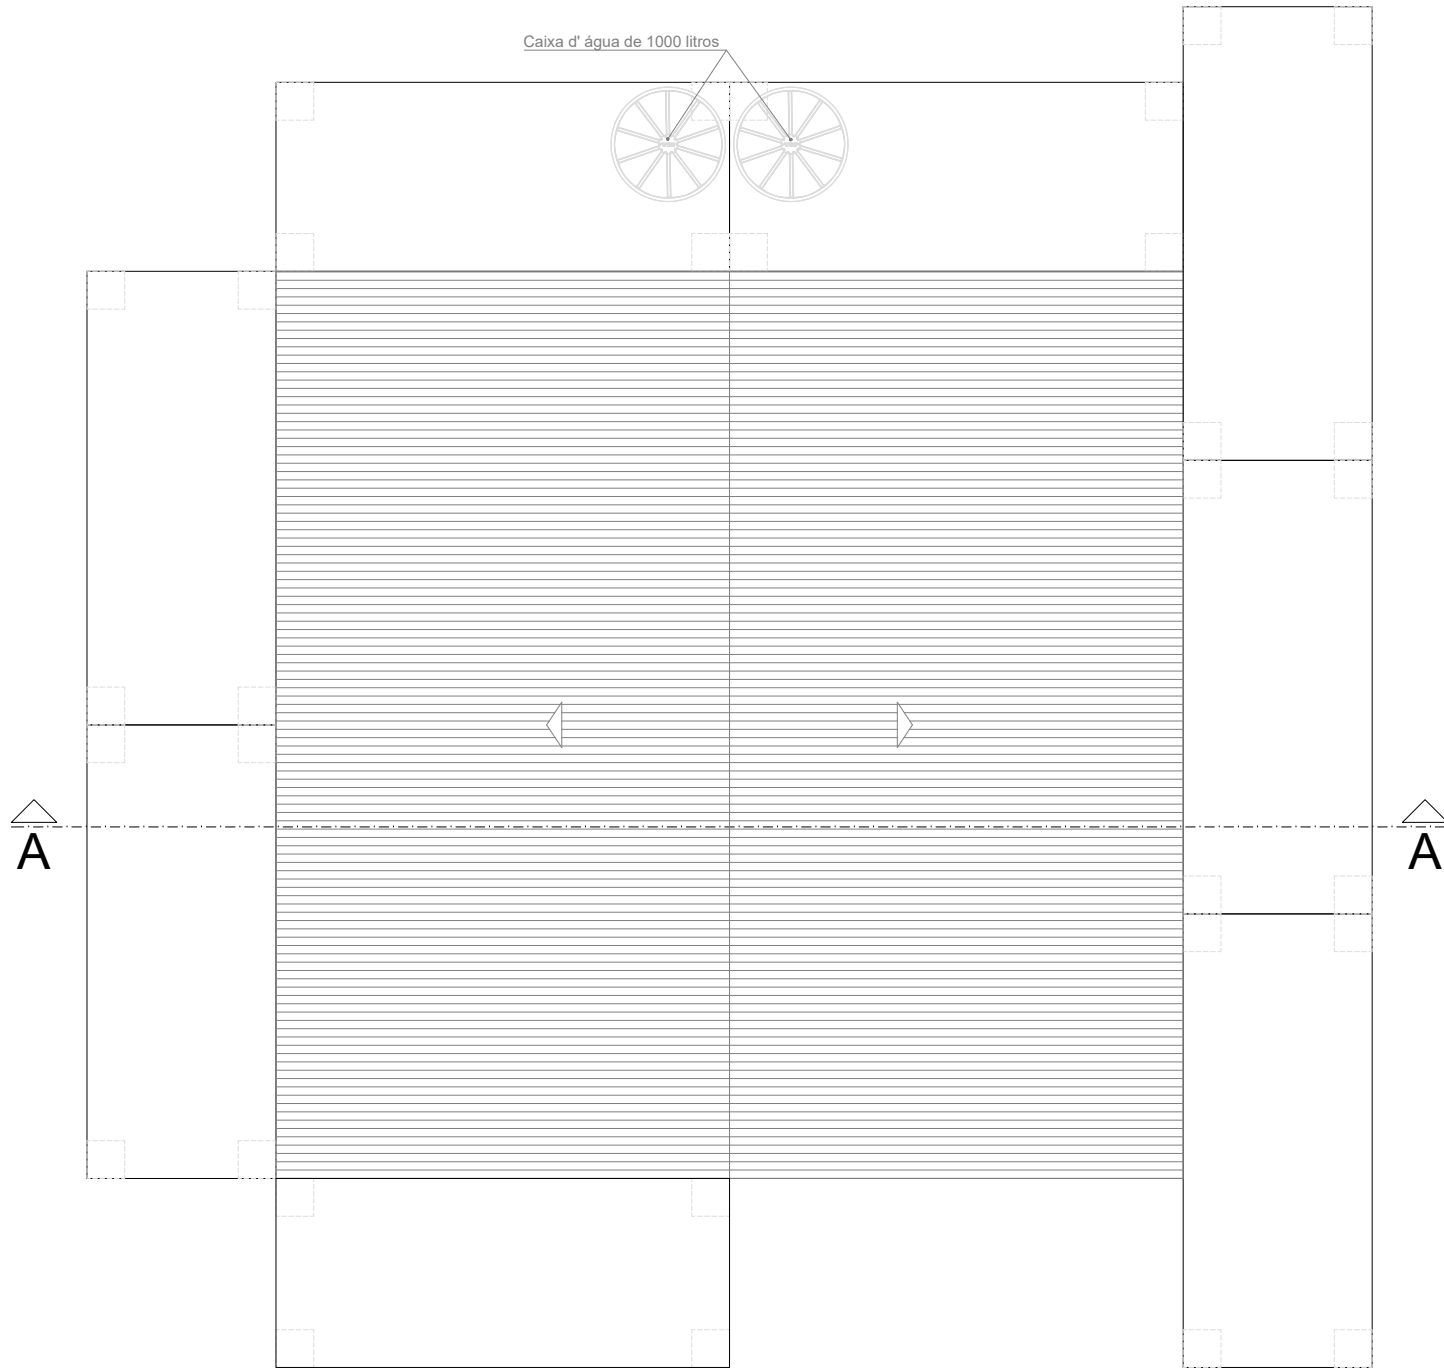

Planta de Cobertura
Escala 1:100

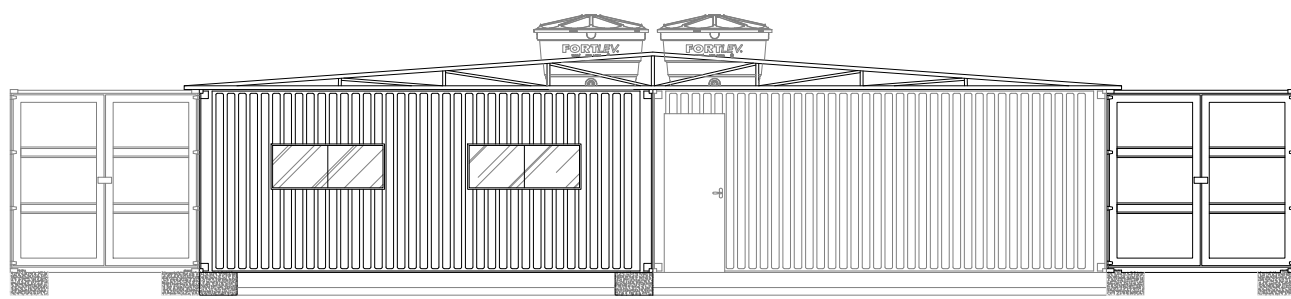

Fachada Frontal
Escala 1:100

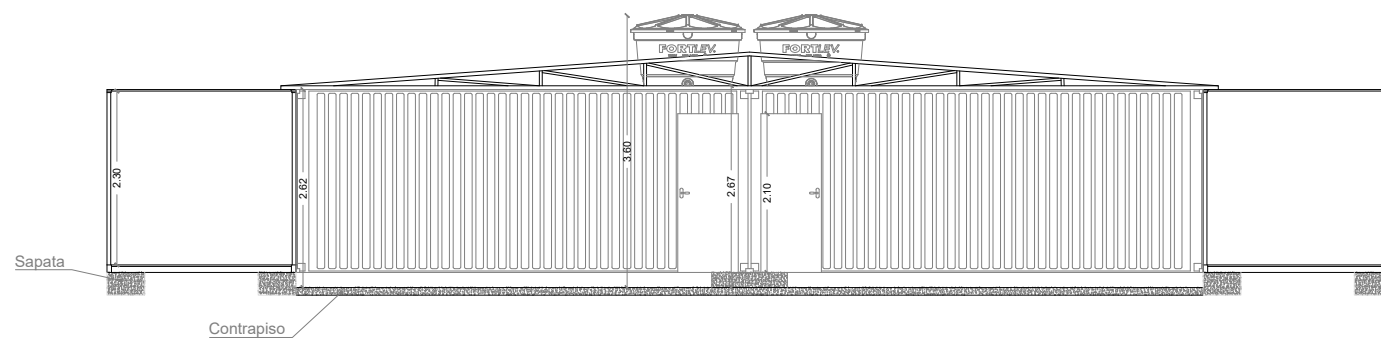


Corte AA
Escala 1:100

NOTAS:

1. COTAS E DIMENSÕES EM METRO, EXCETO ONDE INDICADO.

REFERÊNCIAS:

- LOCAÇÃO DO CANTEIRO DE OBRAS
DESENHO N° 5099.29.GL.520.DE.203

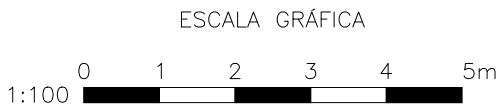

MUNICÍPIO DE SÃO JOÃO DA BOA VISTA		
BARRAGEM DO RIO JAGUARI-MIRIM		
DETALHAMENTO DO CANTEIRO DE OBRAS		
Responsável Técnico: JÚLIO LUÍS DE ALMEIDA LINO / LUCIANO LOPES GONÇALEZ		
CREA: 5062.87686-0-SP / 5070.53180-1-SP		
ART: 2620251196696 / 2620251182959		
Nome do Arquivo: 5099-59-GL-200-DE-204-0A.dwg		
Escala: 1:100	Data: 18/09/2025	Revisão: 0A