

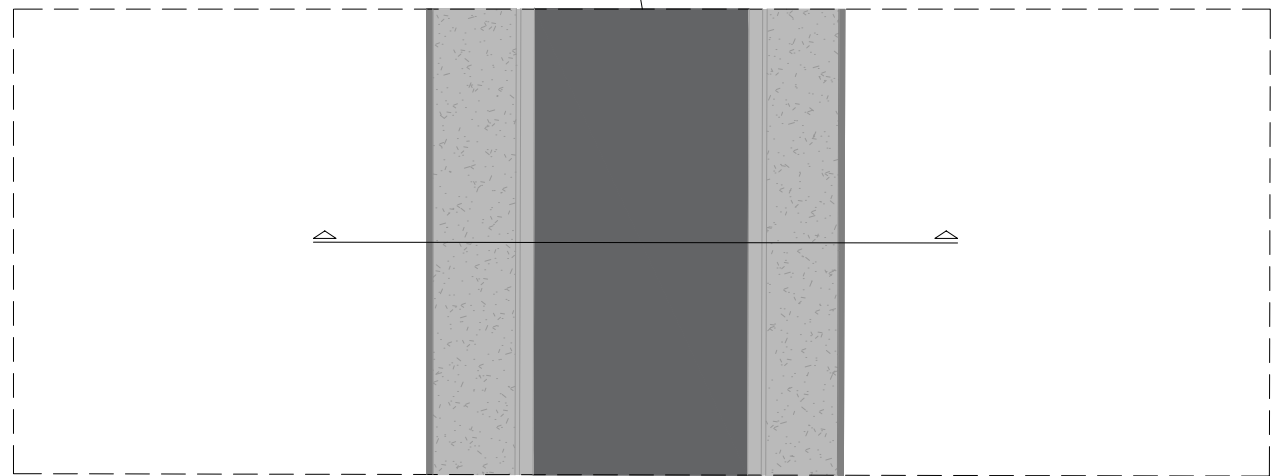


SEÇÃO TIPO 01

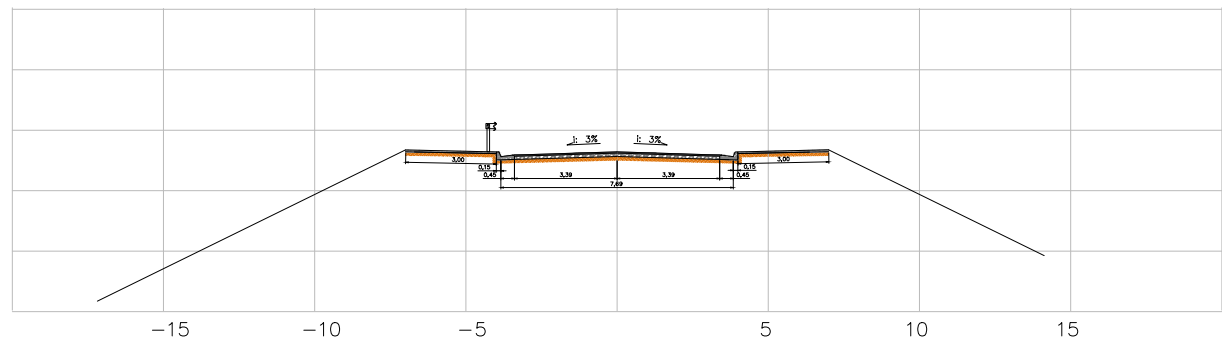

SEÇÃO TIPO 02

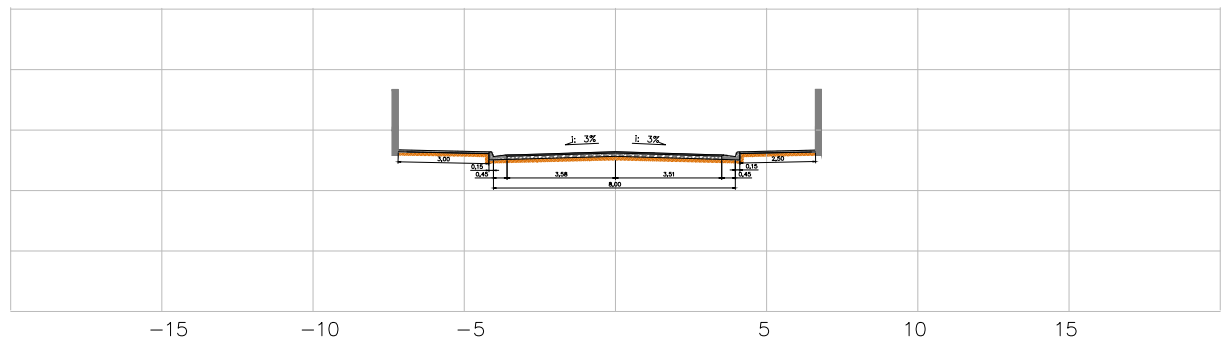


NOTAS:

1. COTAS E DIMENSÕES EM METRO, EXCETO ONDE INDICADO.

REFERÊNCIAS:

- LOCAÇÃO DA BARRAGEM
DESENHO N° 5099.59.GL.200.DE.201.0A

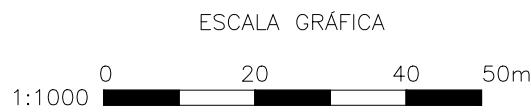

MUNICÍPIO DE SÃO JOÃO DA BOA VISTA		
BARRAGEM DO RIO JAGUARI-MIRIM		
PAVIMENTAÇÃO		
Responsável Técnico: JÚLIO LUIS DE ALMEIDA LINO / LUCIANO LOPES GONÇALEZ		
CREA: 5062.87686.0-SP / 5070.53180.1-SP		
ART: 2620251196696 / 2620251182959		
Nome do Arquivo: 5099-60-GL-530-DE-205-0A.dwg		
Escala: 1:1000	Data: 18/09/2025	Revisor: 0A