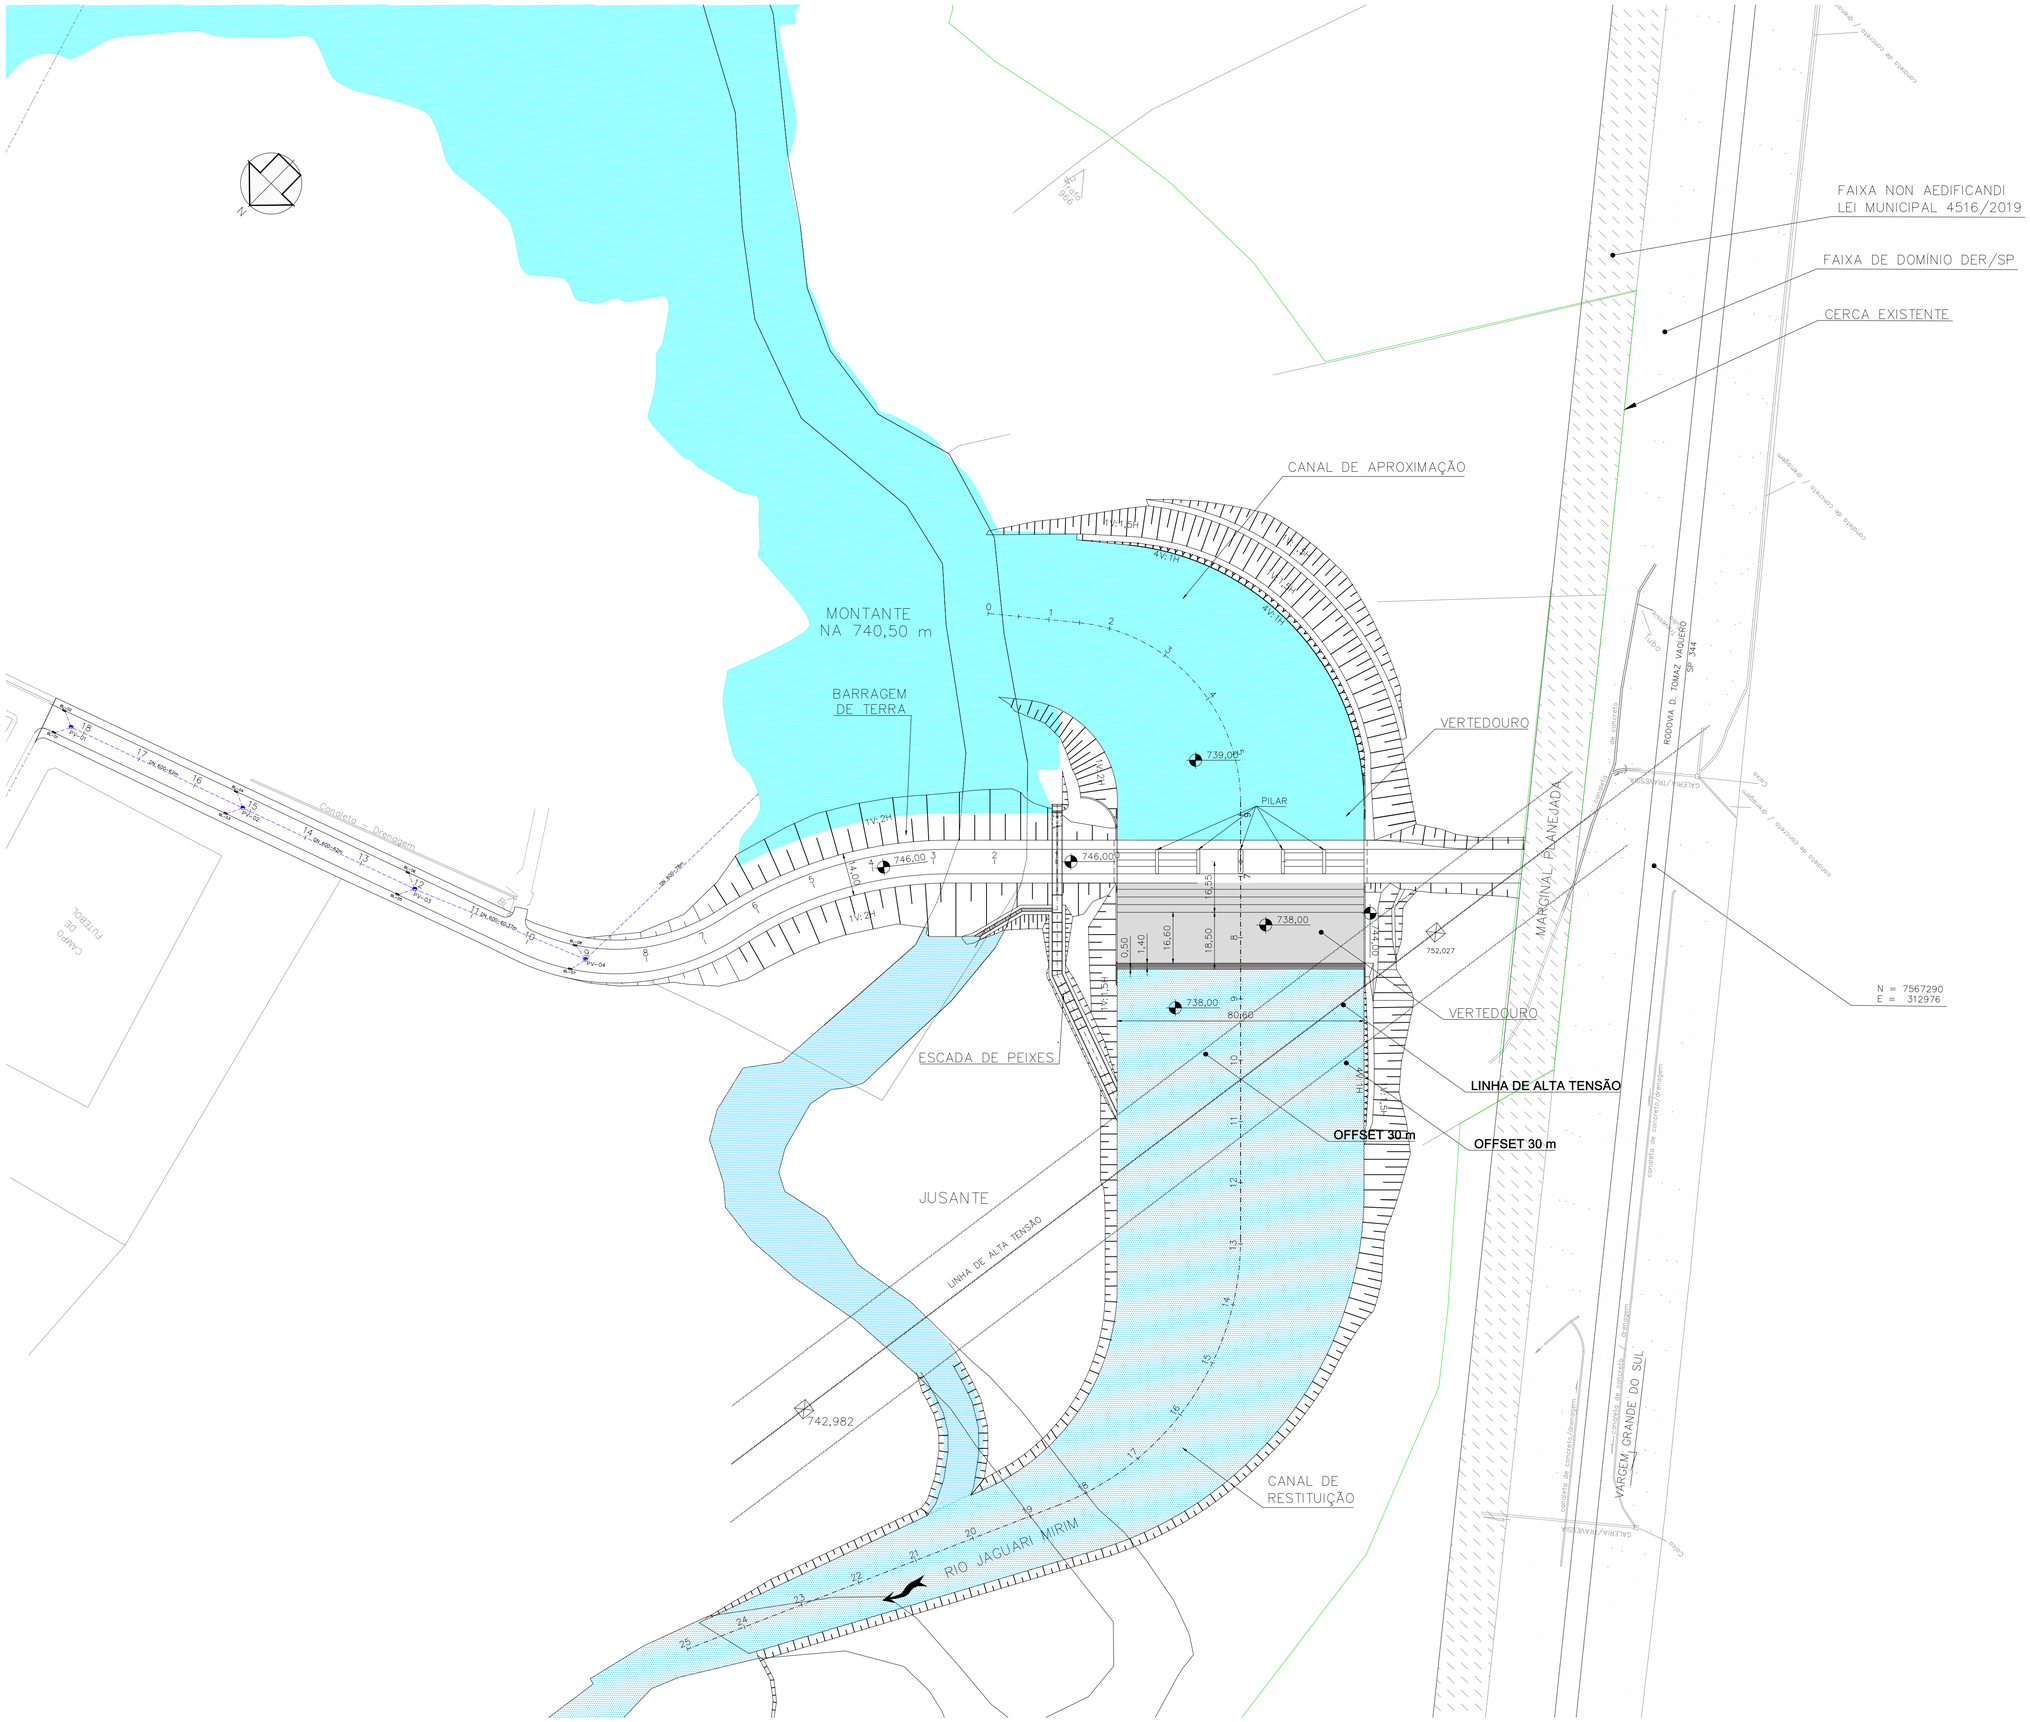

NOTAS:

1. COTAS E DIMENSÕES EM METRO, EXCETO ONDE INDICADO.

REFERÊNCIAS:

– LOCAÇÃO DA BARRAGEM
DESENHO Nº 5099.59.GL.200.DE.201.0A

ESCALA GRÁFICA
1:1000 0 20 40 50m

MUNICÍPIO DE SÃO JOÃO DA BOA VISTA

BARRAGEM DO RIO JAGUARI–MIRIM

DRENAGEM DA VIA

Responsável Técnico:	JÚLIO LUÍS DE ALMEIDA LINO / LUCIANO LOPES GONÇALEZ
CREA:	5062.87686.0–SP / 5070.53180.1–SP
ART:	2620251196696 / 2620251182959
Nome do Arquivo:	5099–60–GL–530–DE–206–0A.dwg
Escala: 1:1000	Data: 18/09/2025 — Revisão: 0A