

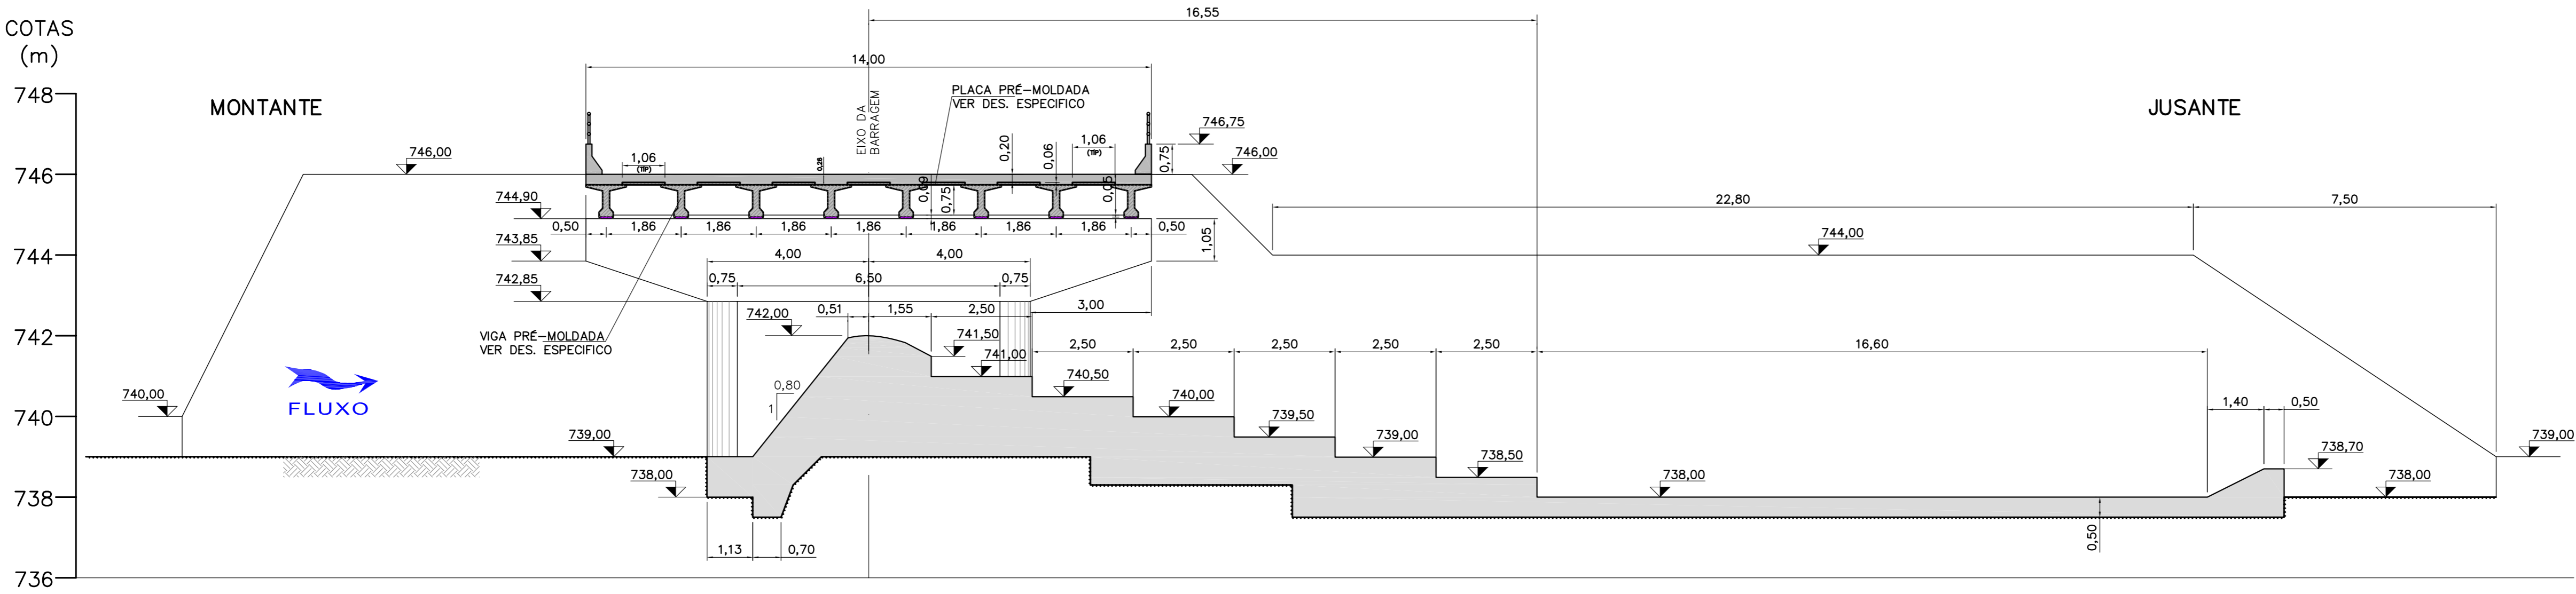


REVISÃO						
Nº	DATA	POR	DESCRIÇÃO	APR.	DATA	APR.
B	09/11/16	S.M.	REVISÃO GERAL			
C	08/12/16	S.M.	REVISÃO GERAL			
D	08/02/17	S.M.	REVISÃO GERAL			

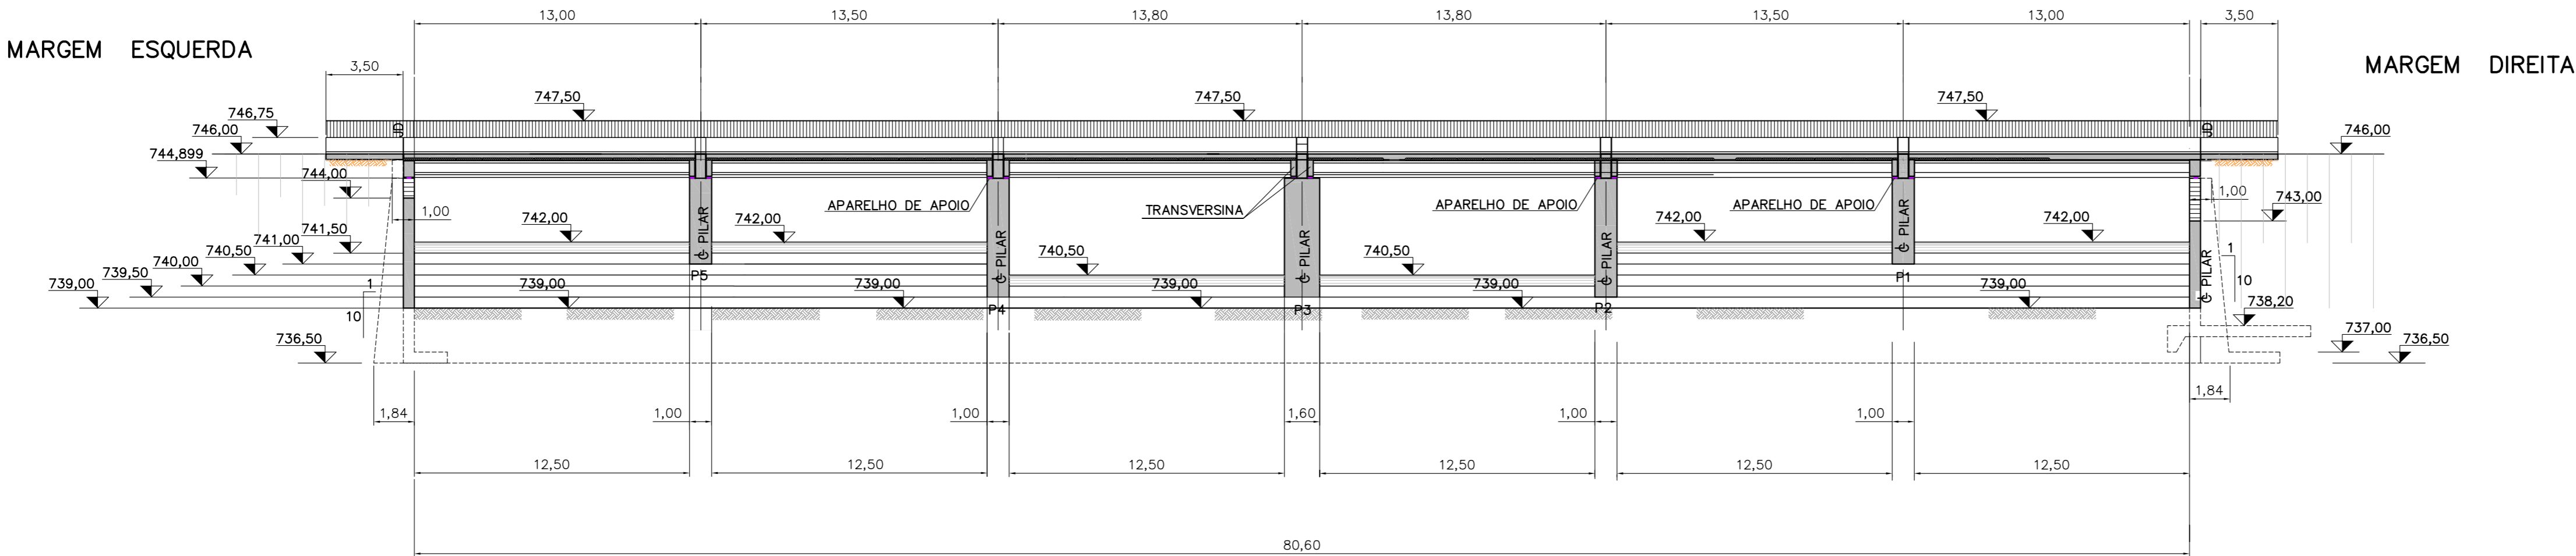

CORTE A  
ESC. 1:100

- NOTAS:**
1. COTAS E DIMENSÕES EM METRO, EXCETO ONDE INDICADO.
  2. PARA PLANTA VER DESENHO Nº 5099.33.GL.810.DE.002.
  3. CONCRETO fck= 20MPa, EXCETO PRÉ-MOLDADOS fck=30MPa.

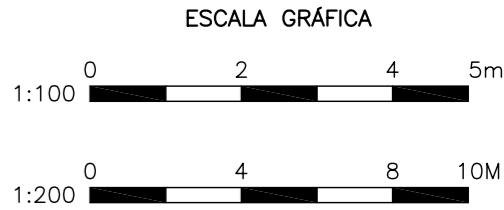

VISTA B  
ESC. 1:200

PROJ.	J.F.C.	C	C
DES.	S.M.	C	C
VER. DES.		E	E
VER. PROJ.	J.R.S.V.	M	S
RESPONSÁVEL TÉCNICO	ALUISIO PARDO CANHOLI	Nº CREA	0600756043
COORDENADOR	JOSÉ ROBERTO DOS S. VIEIRA	Nº CREA	0600929750
SECRETARIA DE SANEAMENTO E RECURSOS HÍDRICOS			
DEPARTAMENTO DE ÁGUAS E ENERGIA ELÉTRICA			
APROVADO	APROVADO COM RESTRIÇÕES	DEVOLVIDO PARA CORREÇÕES	DATA
C			
M			
E			
BARRAGEM DO RIO JAGUARI-MIRIM EM SÃO JOÃO DA BOA VISTA			
ADEQUAÇÃO DO PROJETO EXECUTIVO			
VERTEDOURO CORTE A e VISTA B			
ESCALA	INDICADA	SUBSTITUIR	
Nº HIDROSTUDIO	5099-35-VE-810-DE-006	REVISÃO	0D
Nº DAEE		REVISÃO	