


REVISÃO						
Nº	DATA	POR	DESCRIÇÃO	APR.	DATA	APR.
08	26/4/17	R.B.	COMENTARIOS DAE			


LEGENDA:

- NOTAS:
- 1-DIMENSÕES E ELEVÇÕES EM METRO, EXCETO ONDE INDICADO.
 - 2-CONCRETO $f_{ck} > 25 \text{ MPa}$.
 - 3-PARA LOCAÇÃO E MONTAGEM DOS PREMOLDADOS VER DES. DE FORMA DA PONTE.


REFERÊNCIAS:

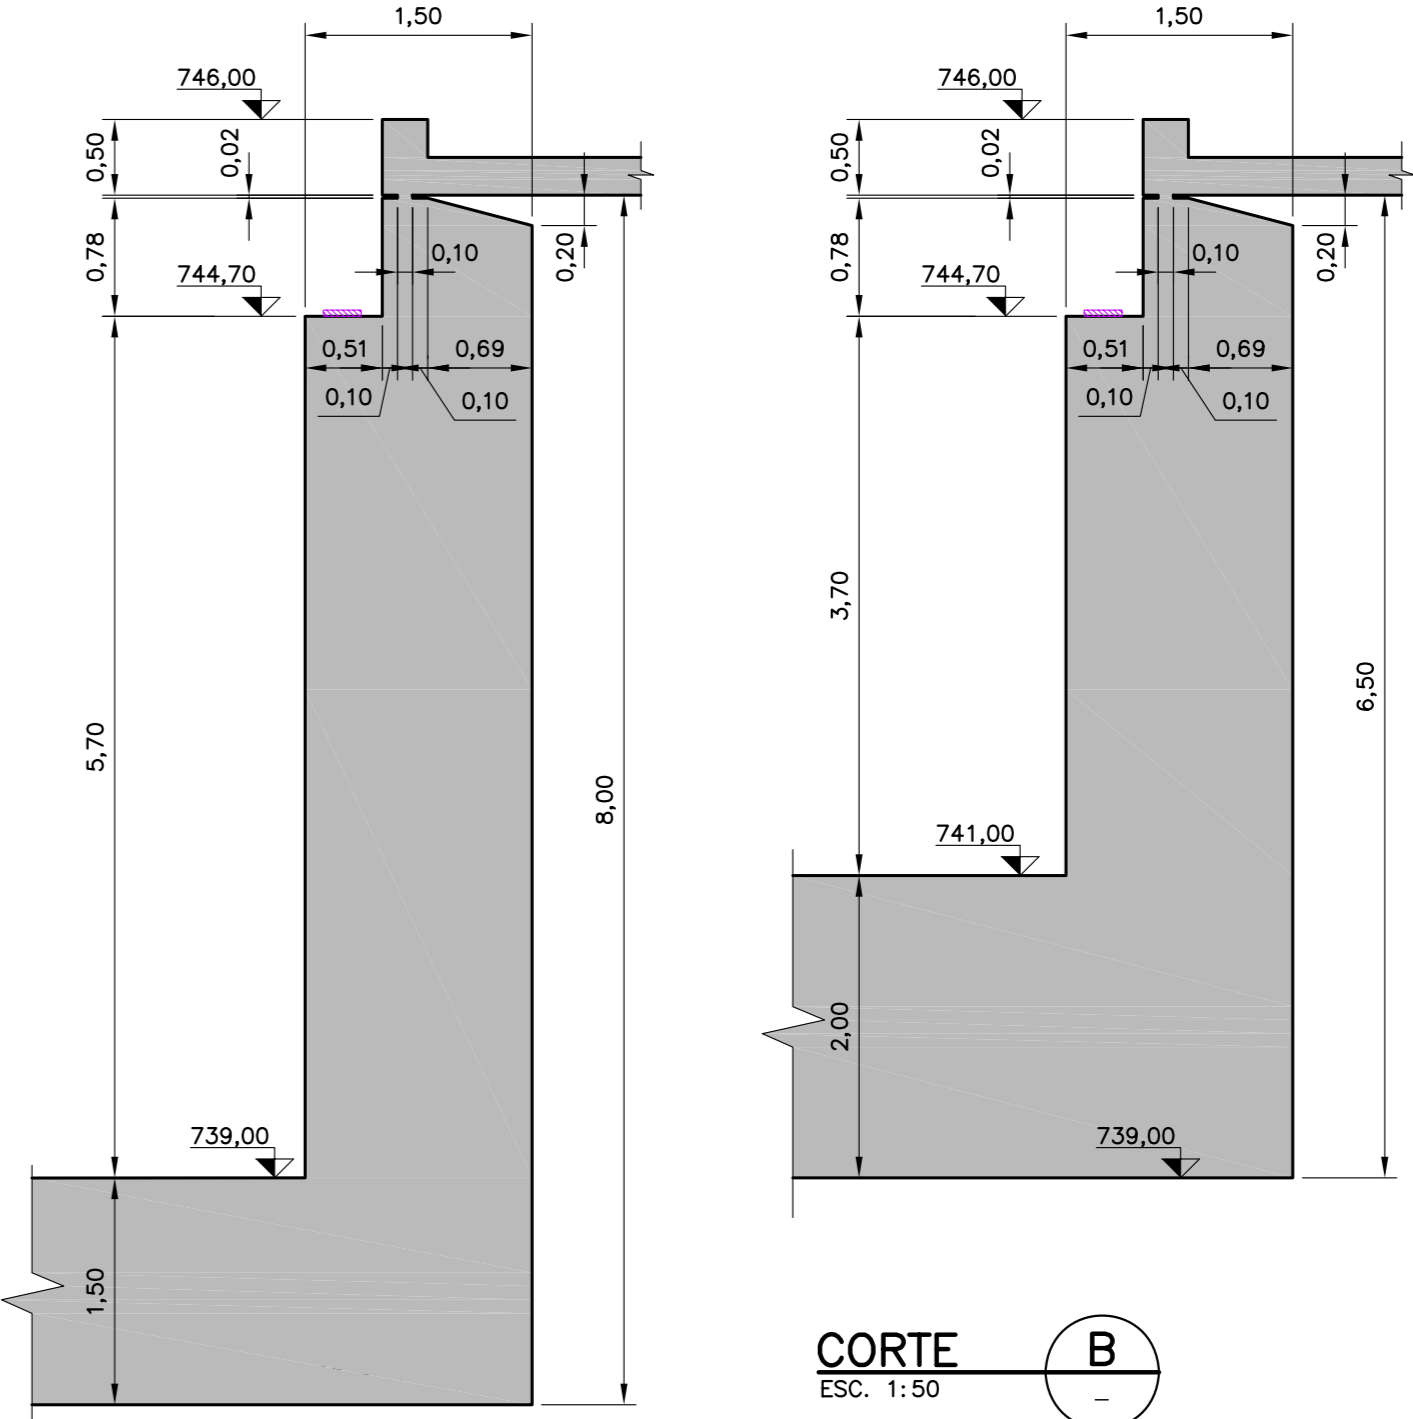


CORTE A
ESC. 1:50

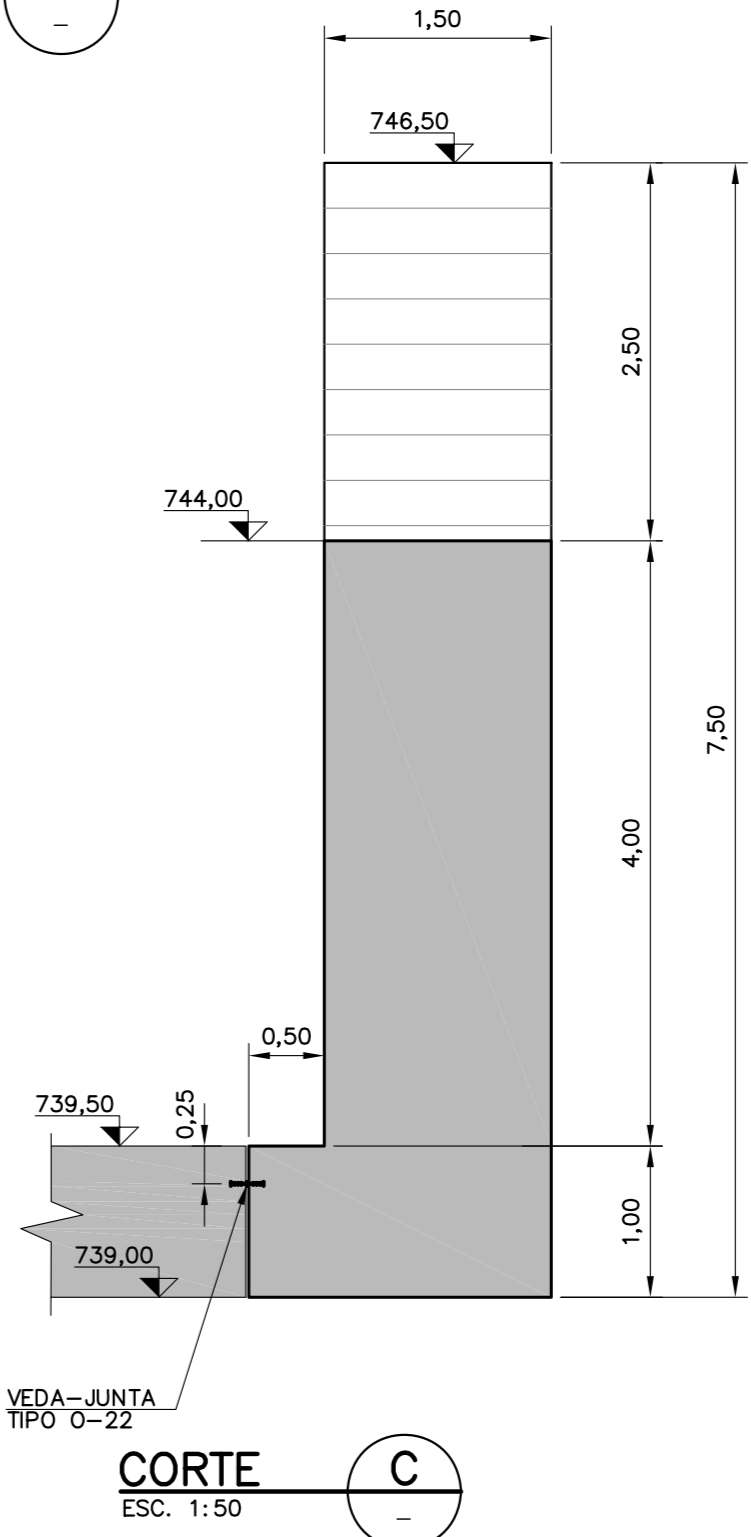


CORTE C
ESC. 1:50

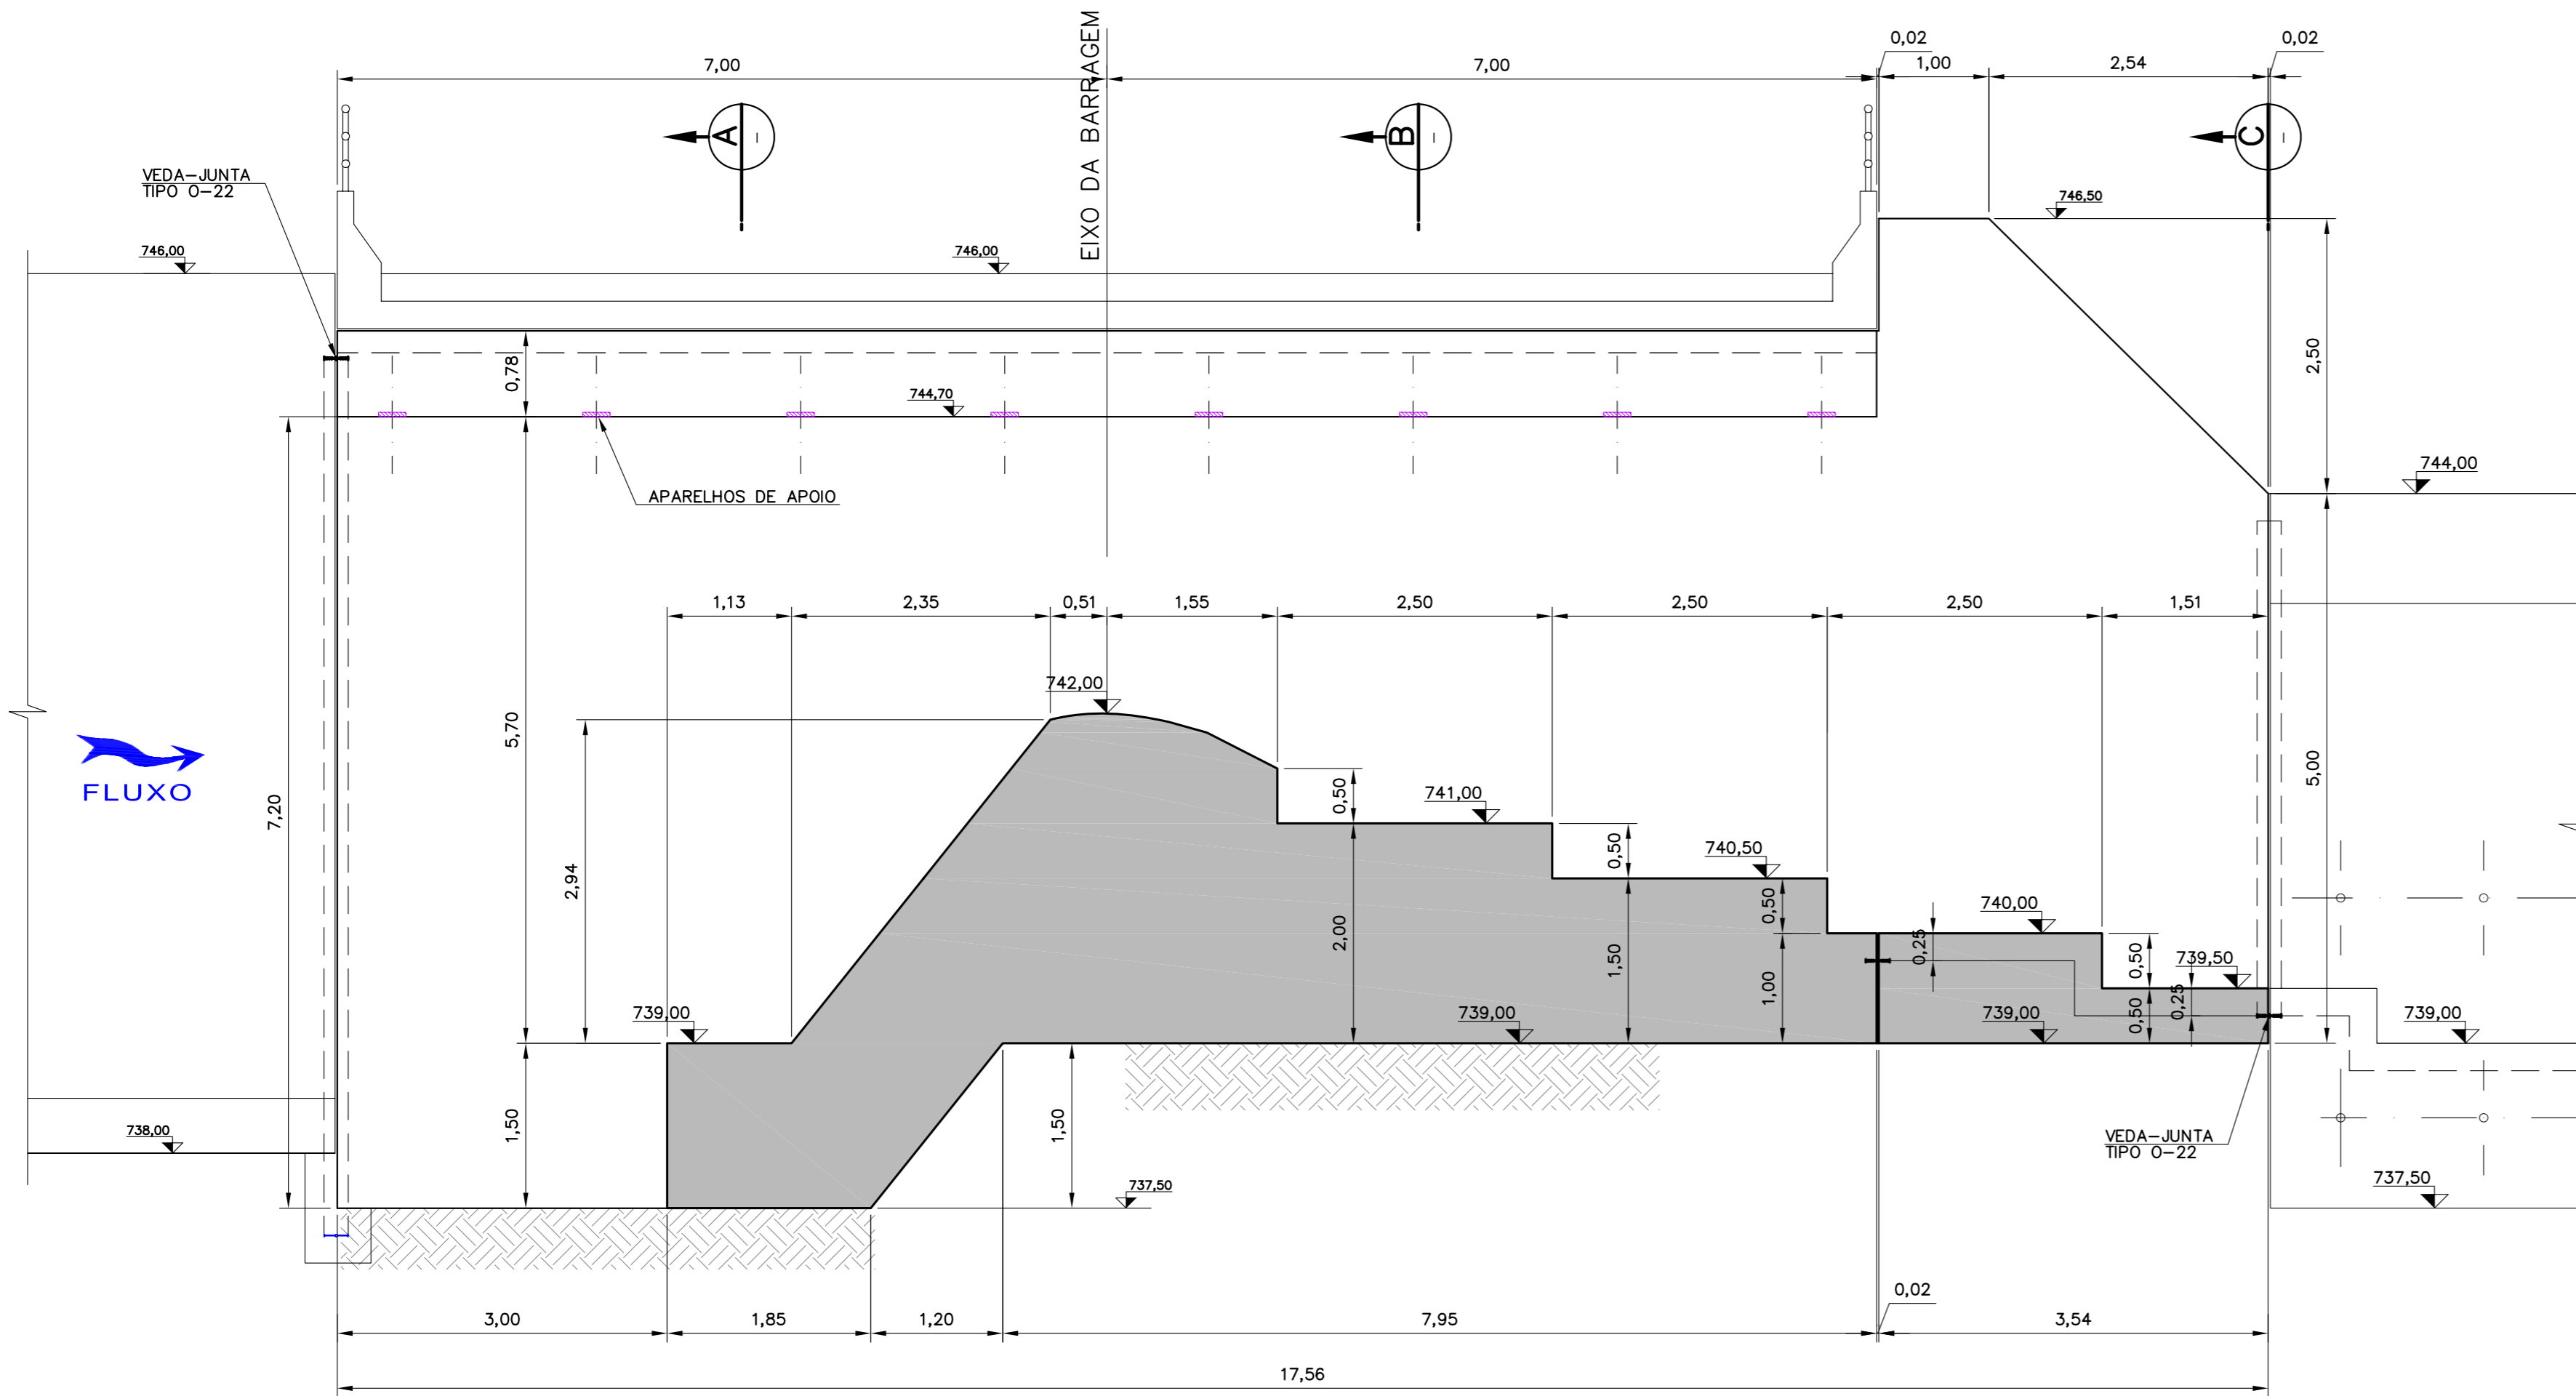

VISTA FRONTAL MURO ESQUERDO CENTRAL
ESC. 1:50

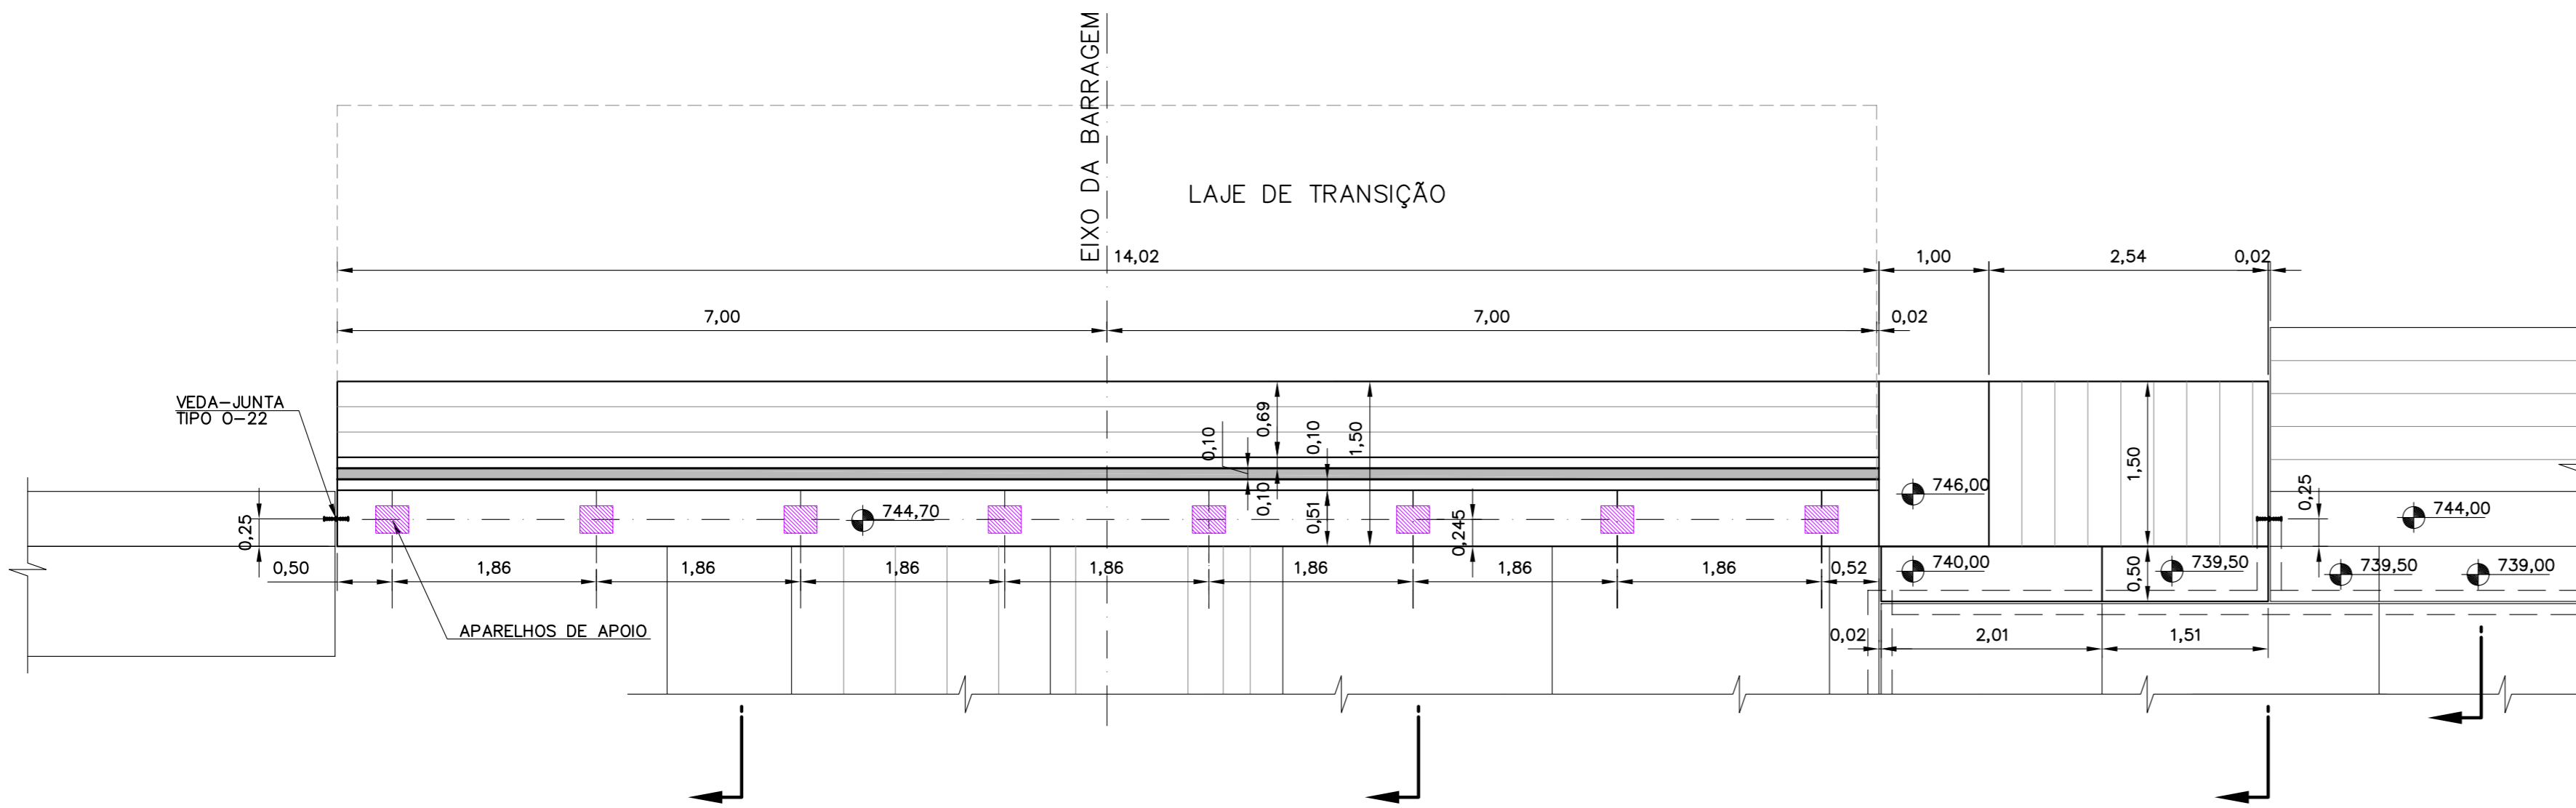

PLANTA - MURO ESQUERDO CENTRAL
ESC. 1:50

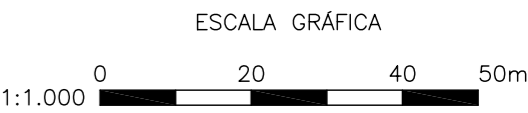

Hidrostudio engenharia					
PROJ.	A.O.	C	C	DATA	28/11/2016
DES.		C	C	VISTO	
VER. DES.		E	E	VISTO	R.J.K.
VER. PROJ.	J.R.S.V.	M	S	APROV.	A.P.C.
RESPONSÁVEL TÉCNICO	ALUISSO PARDO CANHOLI	Nº CREA	0600756043	UF	SP
COORDENADOR	JOSÉ ROBERTO DOS S. VIEIRA	Nº CREA	0600929750	UF	SP
				SECRETARIA DE SANEAMENTO E RECURSOS HÍDRICOS DEPARTAMENTO DE ÁGUAS E ENERGIA ELÉTRICA	
APROVADO		APROVADO COM RESTRIÇÕES		DEVOLVIDO PARA CORREÇÕES	
C		M		E	
BARRAGEM DO RIO JAGUARI-MIRIM EM SÃO JOÃO DA BOA VISTA					
ADEQUAÇÃO DO PROJETO EXECUTIVO					
RIO JAGUARI-MIRIM VERTEDOURO - MURO ESQUERDO CENTRAL - FORMA PLANTA, CORTE E VISTA					
ESCALA	SUBSTITUIR				
1:50	SUBSTITUIR				
Nº CONDIÇÃO	5099-51-ML-431-DE-101				REVISÃO
Nº DATA					08
					REVISÃO