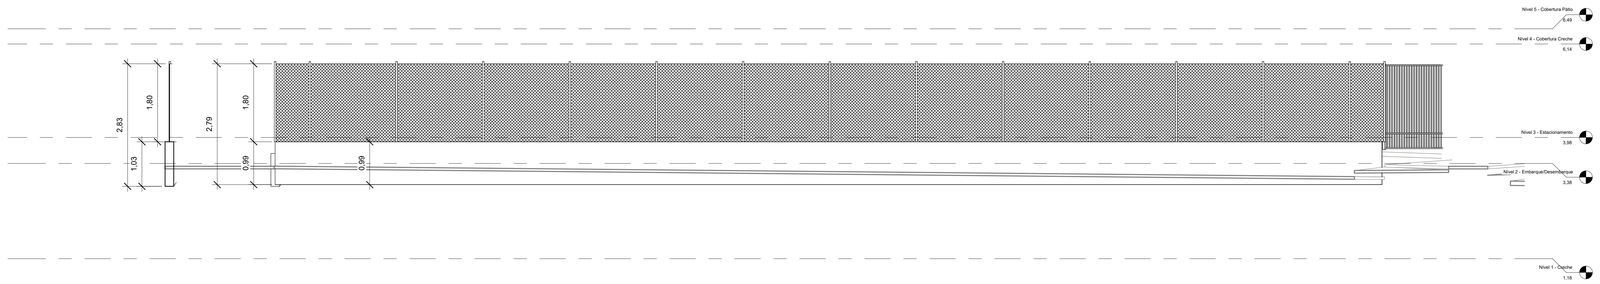

1 Corte 4 - Alv. contenção lat. esq
1 : 50

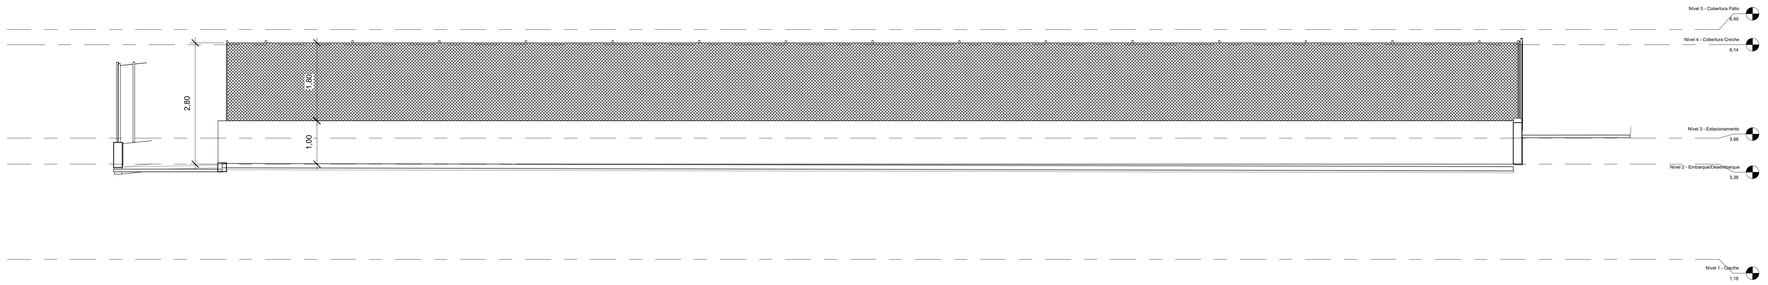

2 Corte 5 - Alv. contenção div. esta/emb
1 : 50

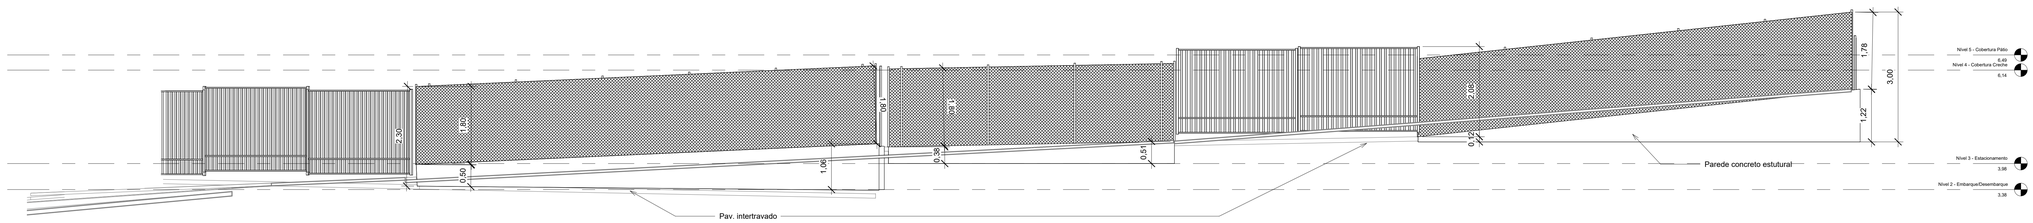

3 Corte 6 - Alv. contenção frontal
1 : 50

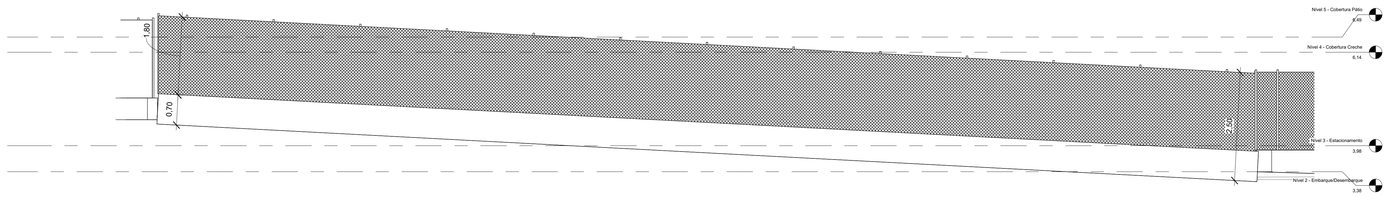

4 Corte 7 - Alv. contenção pos_esta
1 : 50

PROJETO ARQUITETÔNICO

Elevações, cortes e detalhes

FOLHA 05/05

ASSUNTO: APROVAÇÃO DE PROJETO DE CONSTRUÇÃO DE CRECHE E ESCOLA DE ENSINO INFANTIL

LOCAL: RUA DAVI TRIONI s/nº

BAIRRO: JD. JACARANDÁS ZONA: ZC2

PROPRIETÁRIO: MUNICÍPIO DE SÃO JOÃO DA BOA VISTA. SP. CNPJ: 46.429.379/0001-50
PREFEITO VANDERLEI BORGES DE CARVALHO

ESCALA: (INDICADA)

SITUAÇÃO SEM ESCALA

DECLARO QUE A APROVAÇÃO DO PROJETO NÃO IMPLICA NO RECONHECIMENTO POR PARTE DA PREFEITURA NO DIREITO DE PROPRIEDADE DO TERRENO.

QUADRO DE ÁREAS

(apresentada em projeto)

PROPRIETÁRIO
PREFEITURA DE SÃO JOÃO DA BOA VISTA
PREFEITO VANDERLEI BORGES DE CARVALHO

FABIANO C. NASSIN
ENGENHEIRO CIVIL
RESPONSÁVEL TÉCNICO
CREA: 5070719209