Legenda de condutos
Esgoto
Pluvial
Ventilação

Legenda inclinação		
Esgoto	Ø40mm	2%
	Ø50mm	2%
	Ø75mm	2%
	Ø100mm	1%
	Ø150mm	1%
Pluvial	Ø75mm	1%
	Ø100mm	1%
	Ø150mm	1%
Ventilação	Ø50mm	1%
	Ø75mm	1%

*Em casos que a inclinação for diferente da descrita na tabela, estará especificado em planta

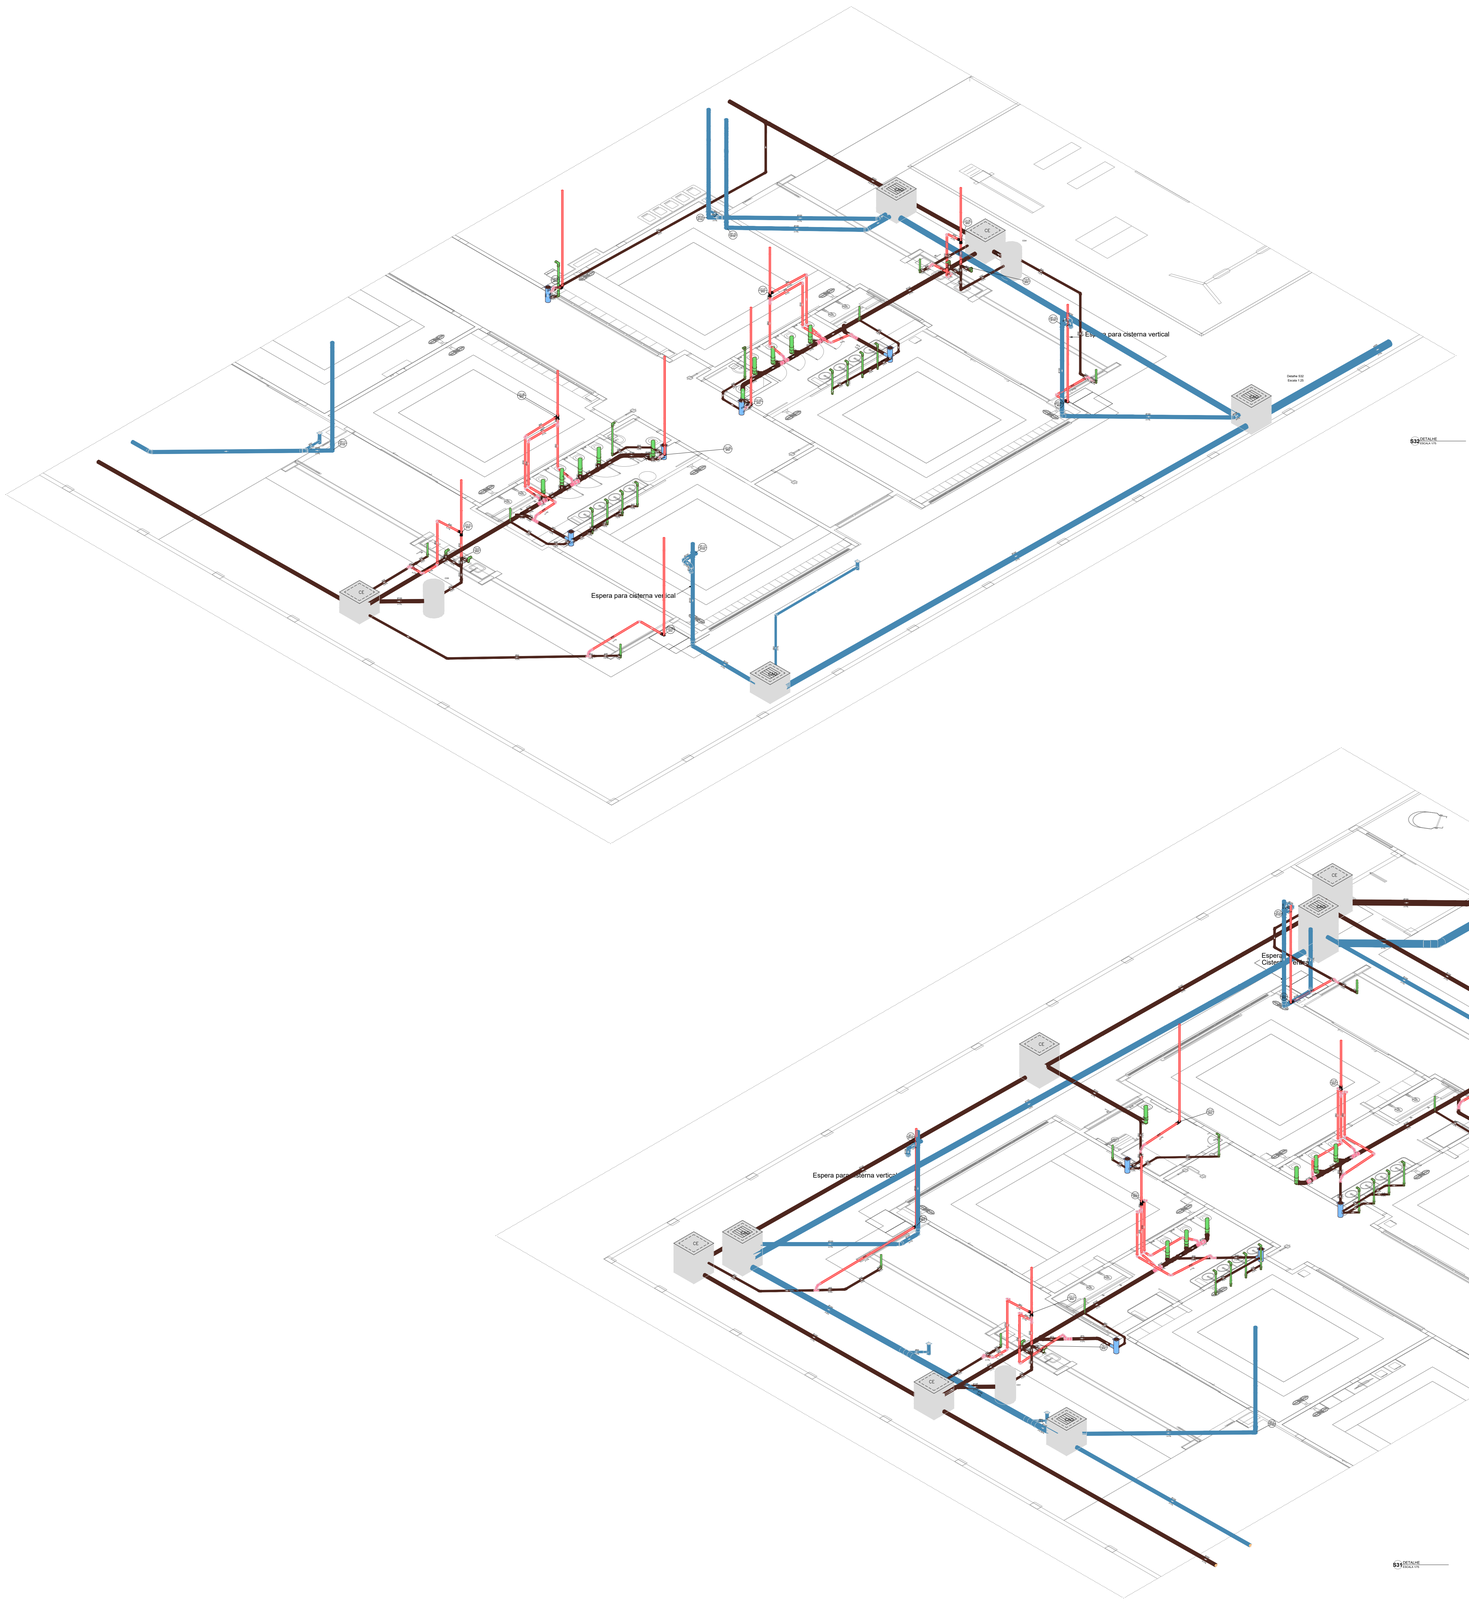

S32 DETALHE
ESCALA 1:75

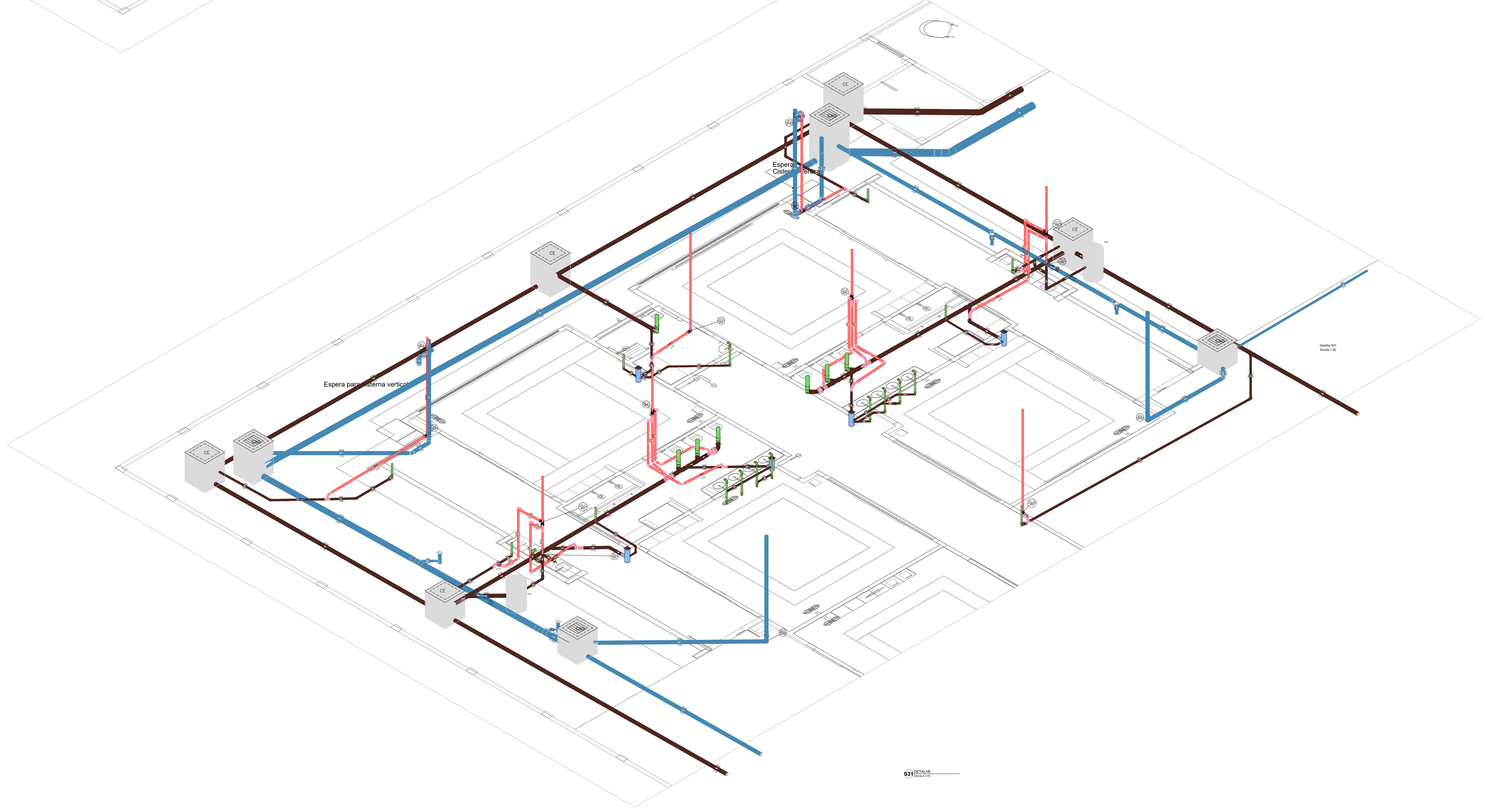

S31 DETALHE
ESCALA 1:75

Nº	DATA	DESCRIÇÃO
03	JANEIRO/ 2023	Revisão geral da disciplina conforme a atualização da arquitetura. Redimensionamento dos pontos de água fria, esgoto cloacal e pluvial para adequação da arquitetura e novo layout. Atendimento a NBR 5626/2020.
02	JANEIRO/ 2017	Atendimento à NBR 9050/2015; Alteração: quadro de áreas, fechamento frontal, sanitários 1 e 2, altura da platibanda, mobiliário e equipamento, altura da ceramica nos sanitários, cor dos portões dos solarios e altura da porta PA4; Acréscimo: gradil e quadro de cargas no castelo d'água, de duchas higiencias e escaninhos pré-escola.
01	JULHO/ 2016	Alteração paredes - shaft para tubulação hidráulica e detalhamento; alteração da altura da platibanda.

CONTROLE DE REVISÕES

FNDE MINISTÉRIO DA EDUCAÇÃO

PROJETO PADRÃO - FNDE

PROPRIETÁRIO:

ENDEREÇO:

MUNICÍPIO - UF:

PROPRIETÁRIO:

RESP. TÉCNICO: CAU / CREA

AUTOR DO PROJETO: CAU / CREA

APROVAÇÕES

CAU / CREA

PREFEITURA / RA

OBSERVAÇÕES:

CRECHE PRÉ-ESCOLA TIPO 1

PROJETO DE ESGOTO SANITÁRIO E ÁGUAS PLUVIAIS

COORDENAÇÃO
CGEST - Coordenação Geral de Infraestrutura Educacional

DETALHES ISOMÉTRICOS
DETALHES S31 AO S32

HEP

FORMATO (1189x841)

REVISÃO R.00 R.03 R.01 R.02

ESCALA 1:75

DATA EMISSÃO JAN/2023

PRANCHA 13/18