



Esquadrias - Fachada Frontal - Janelas 2º Pavimento e Porta 1 do Térreo


J1 - 2.01

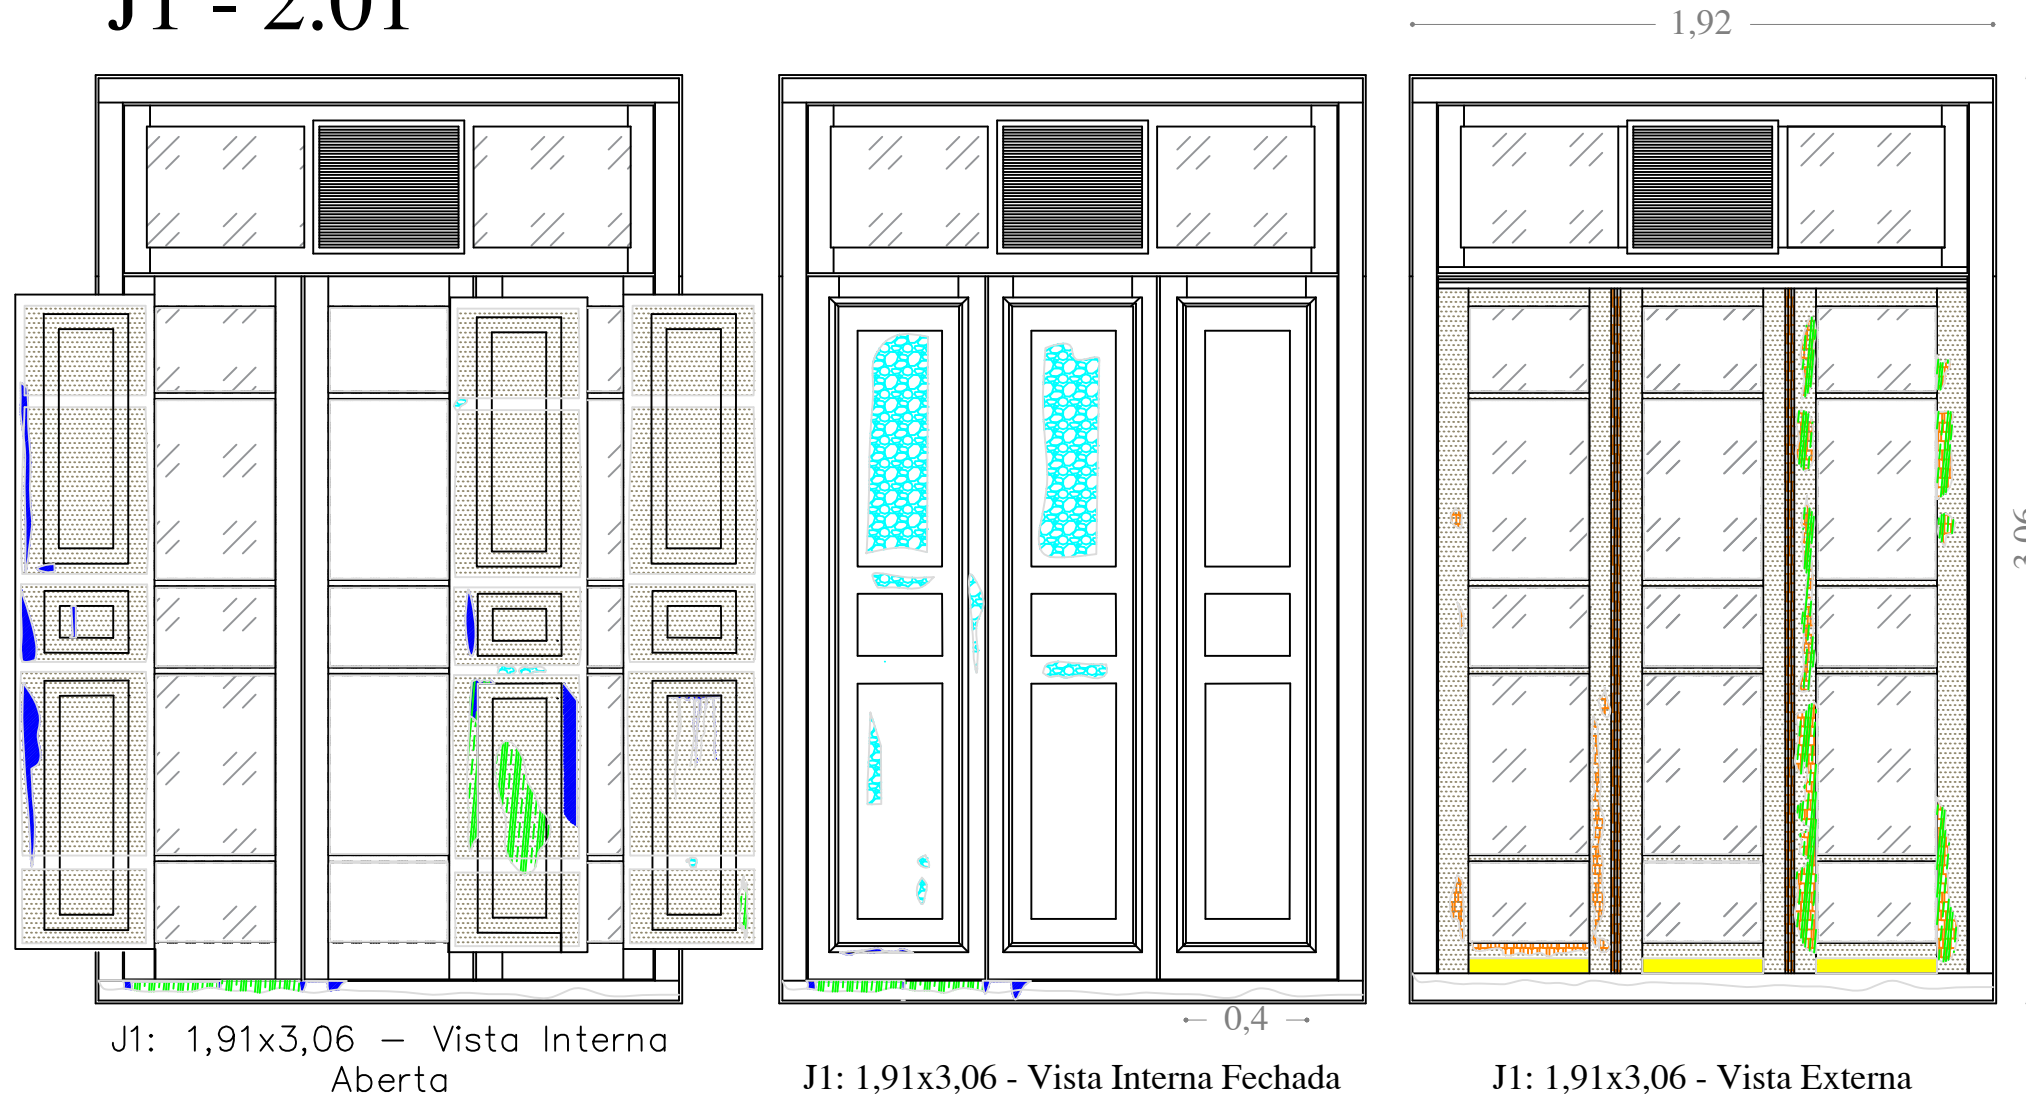


J1 - 2.02

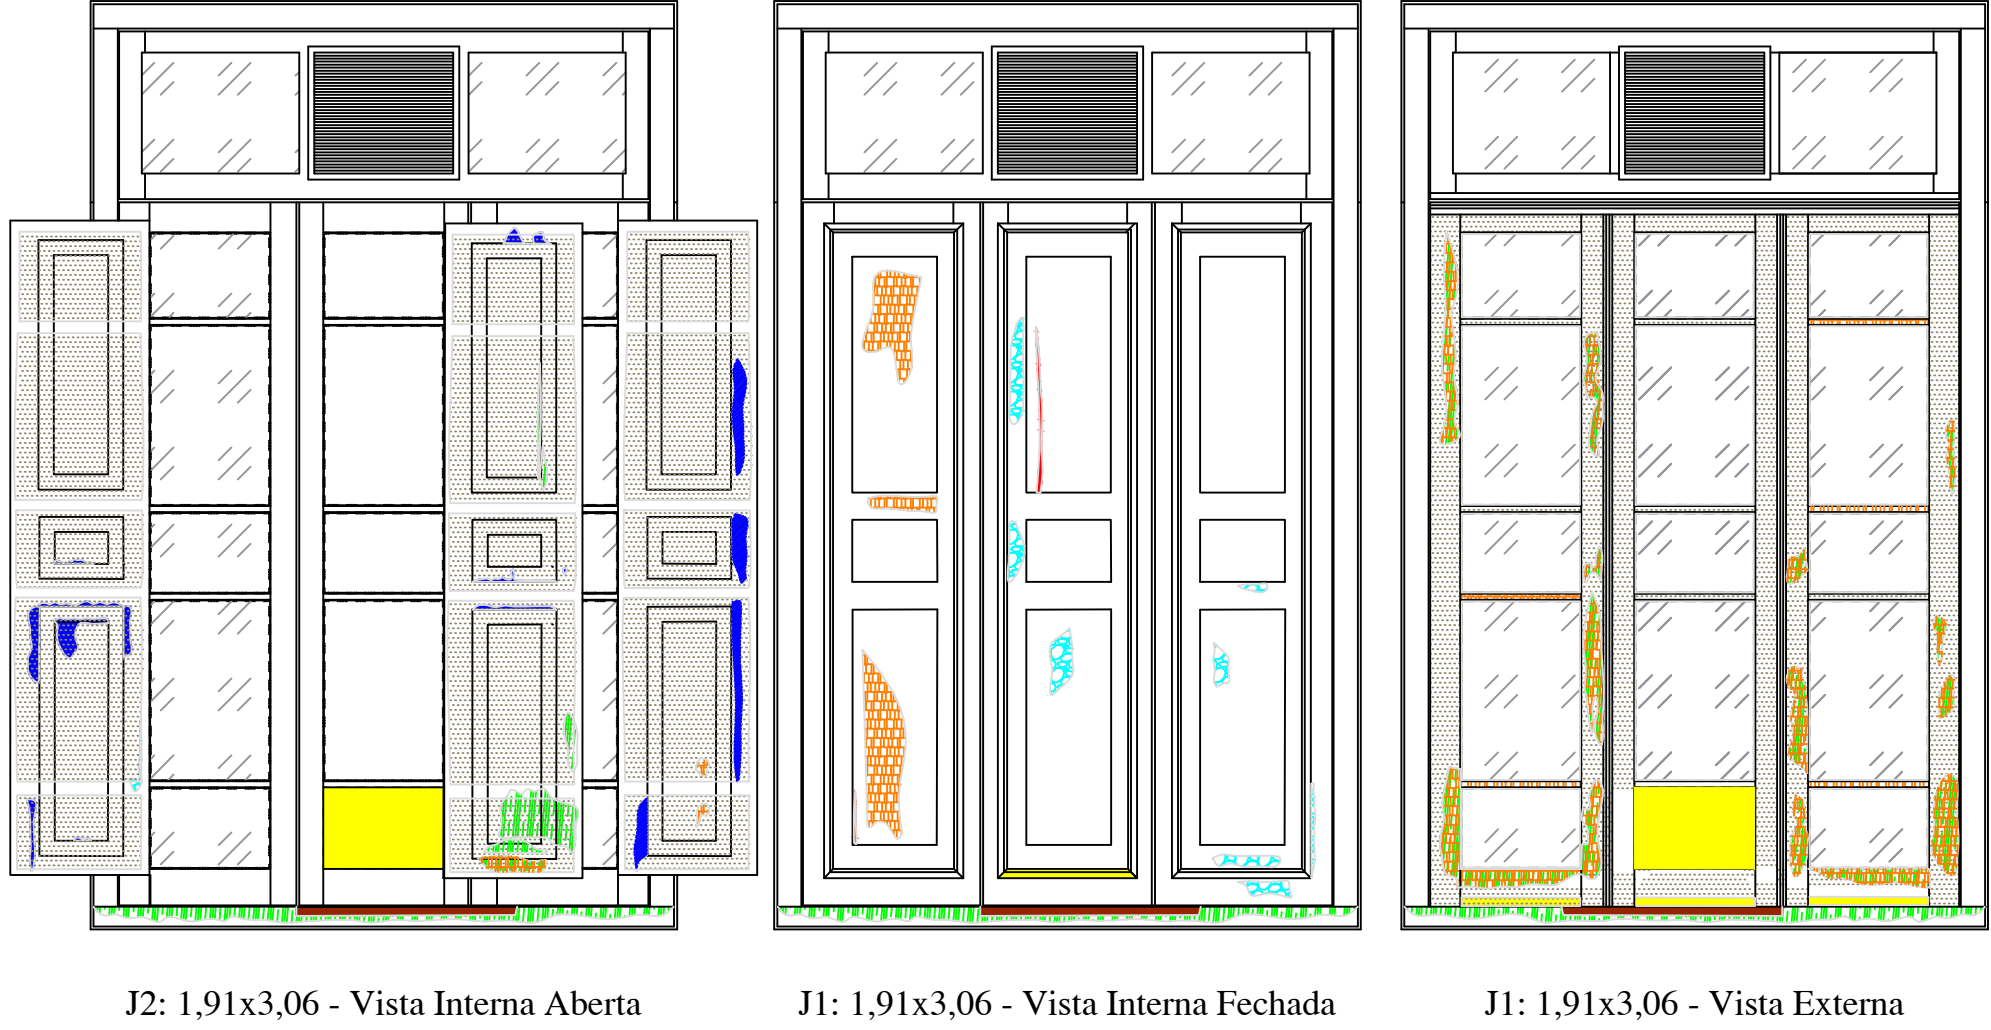

J1 - 2.04

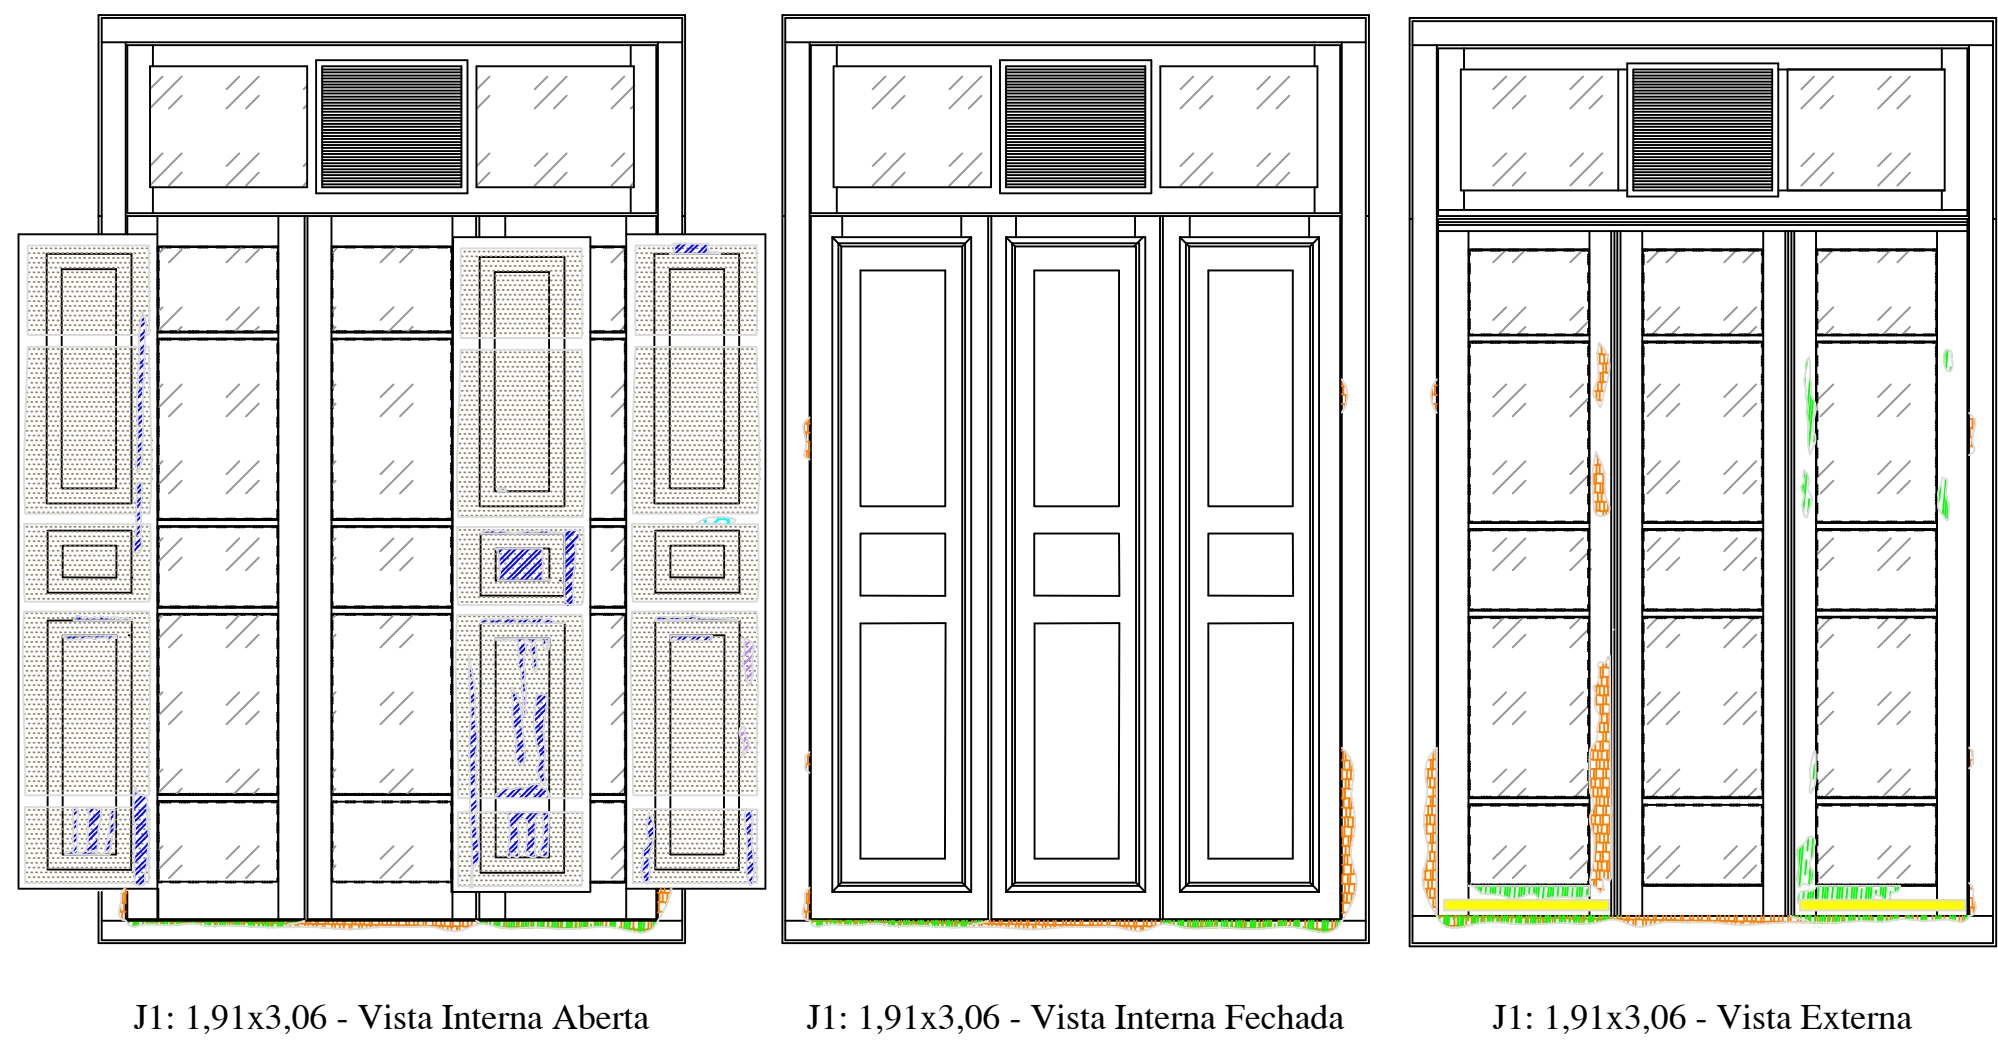


J1 - 2.05

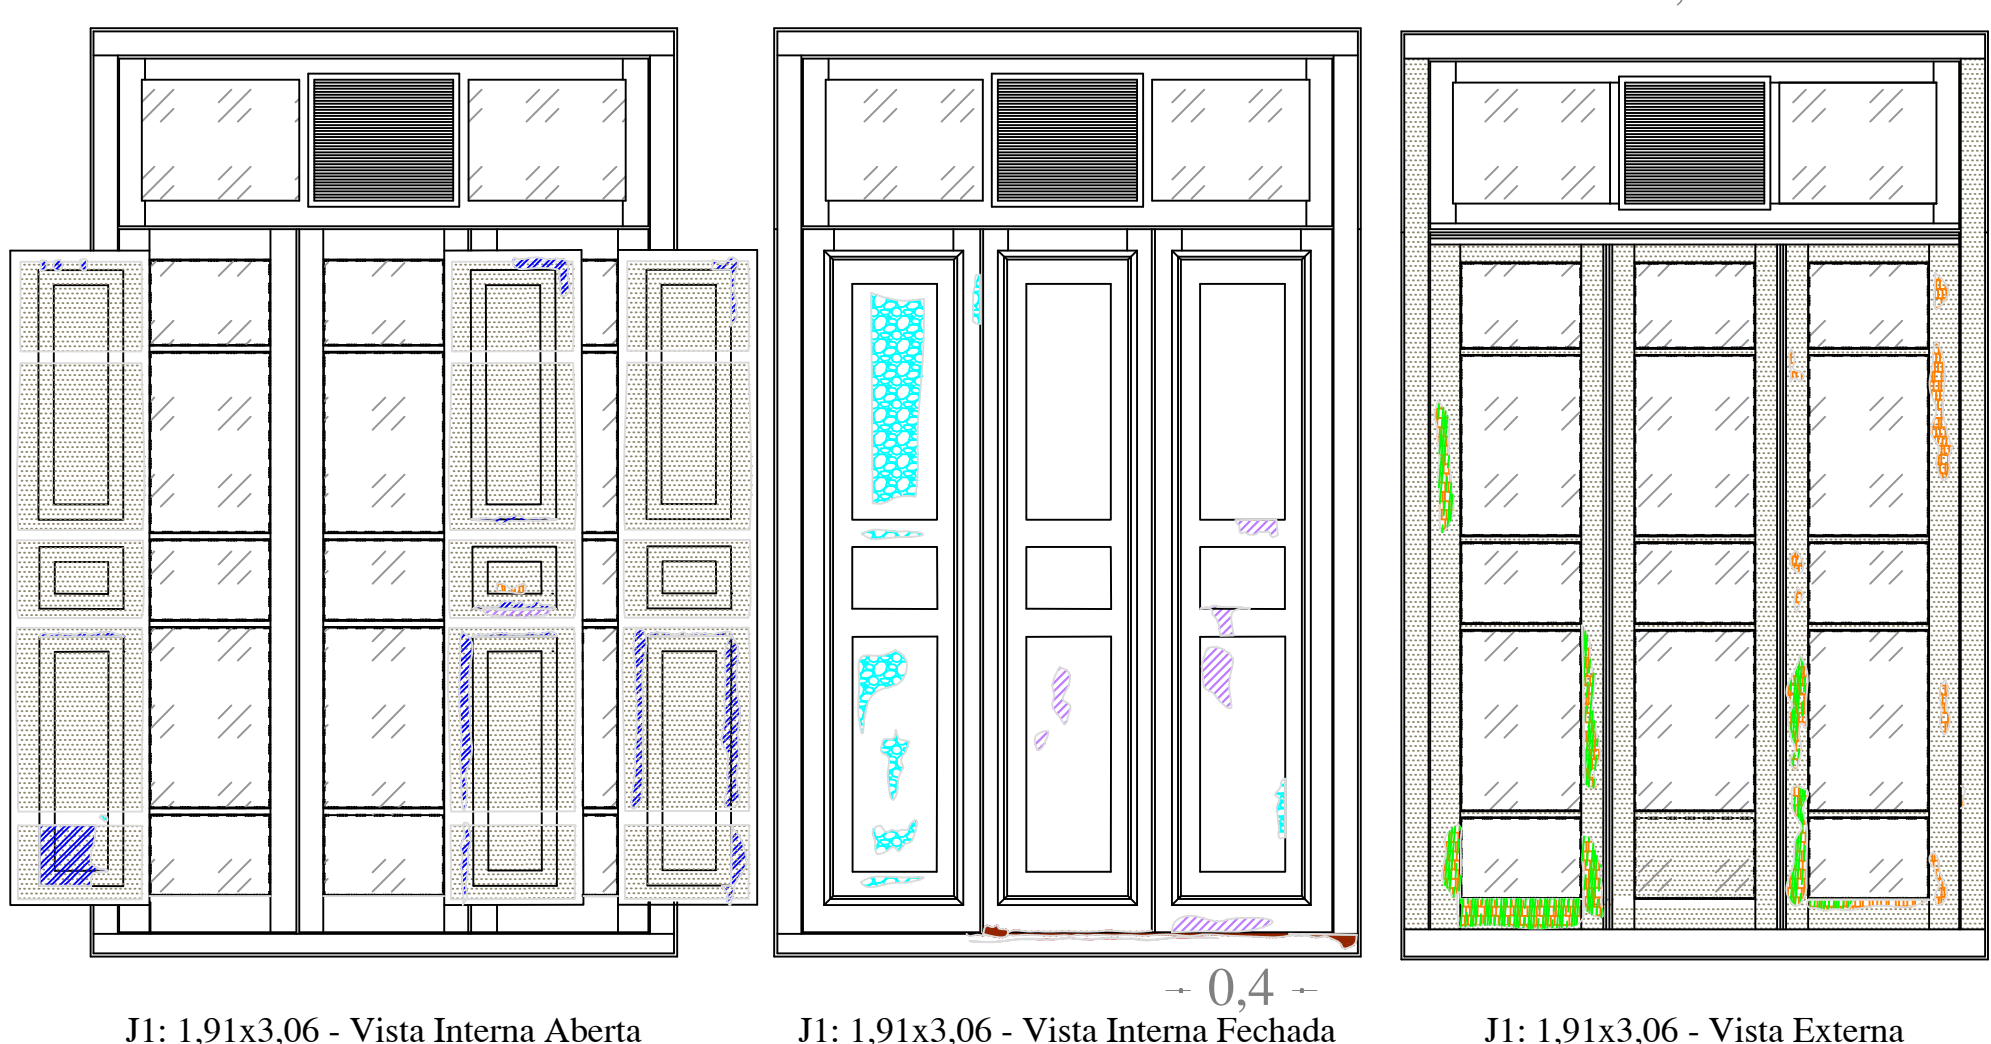

J2 - 2.03



P1 - T.01

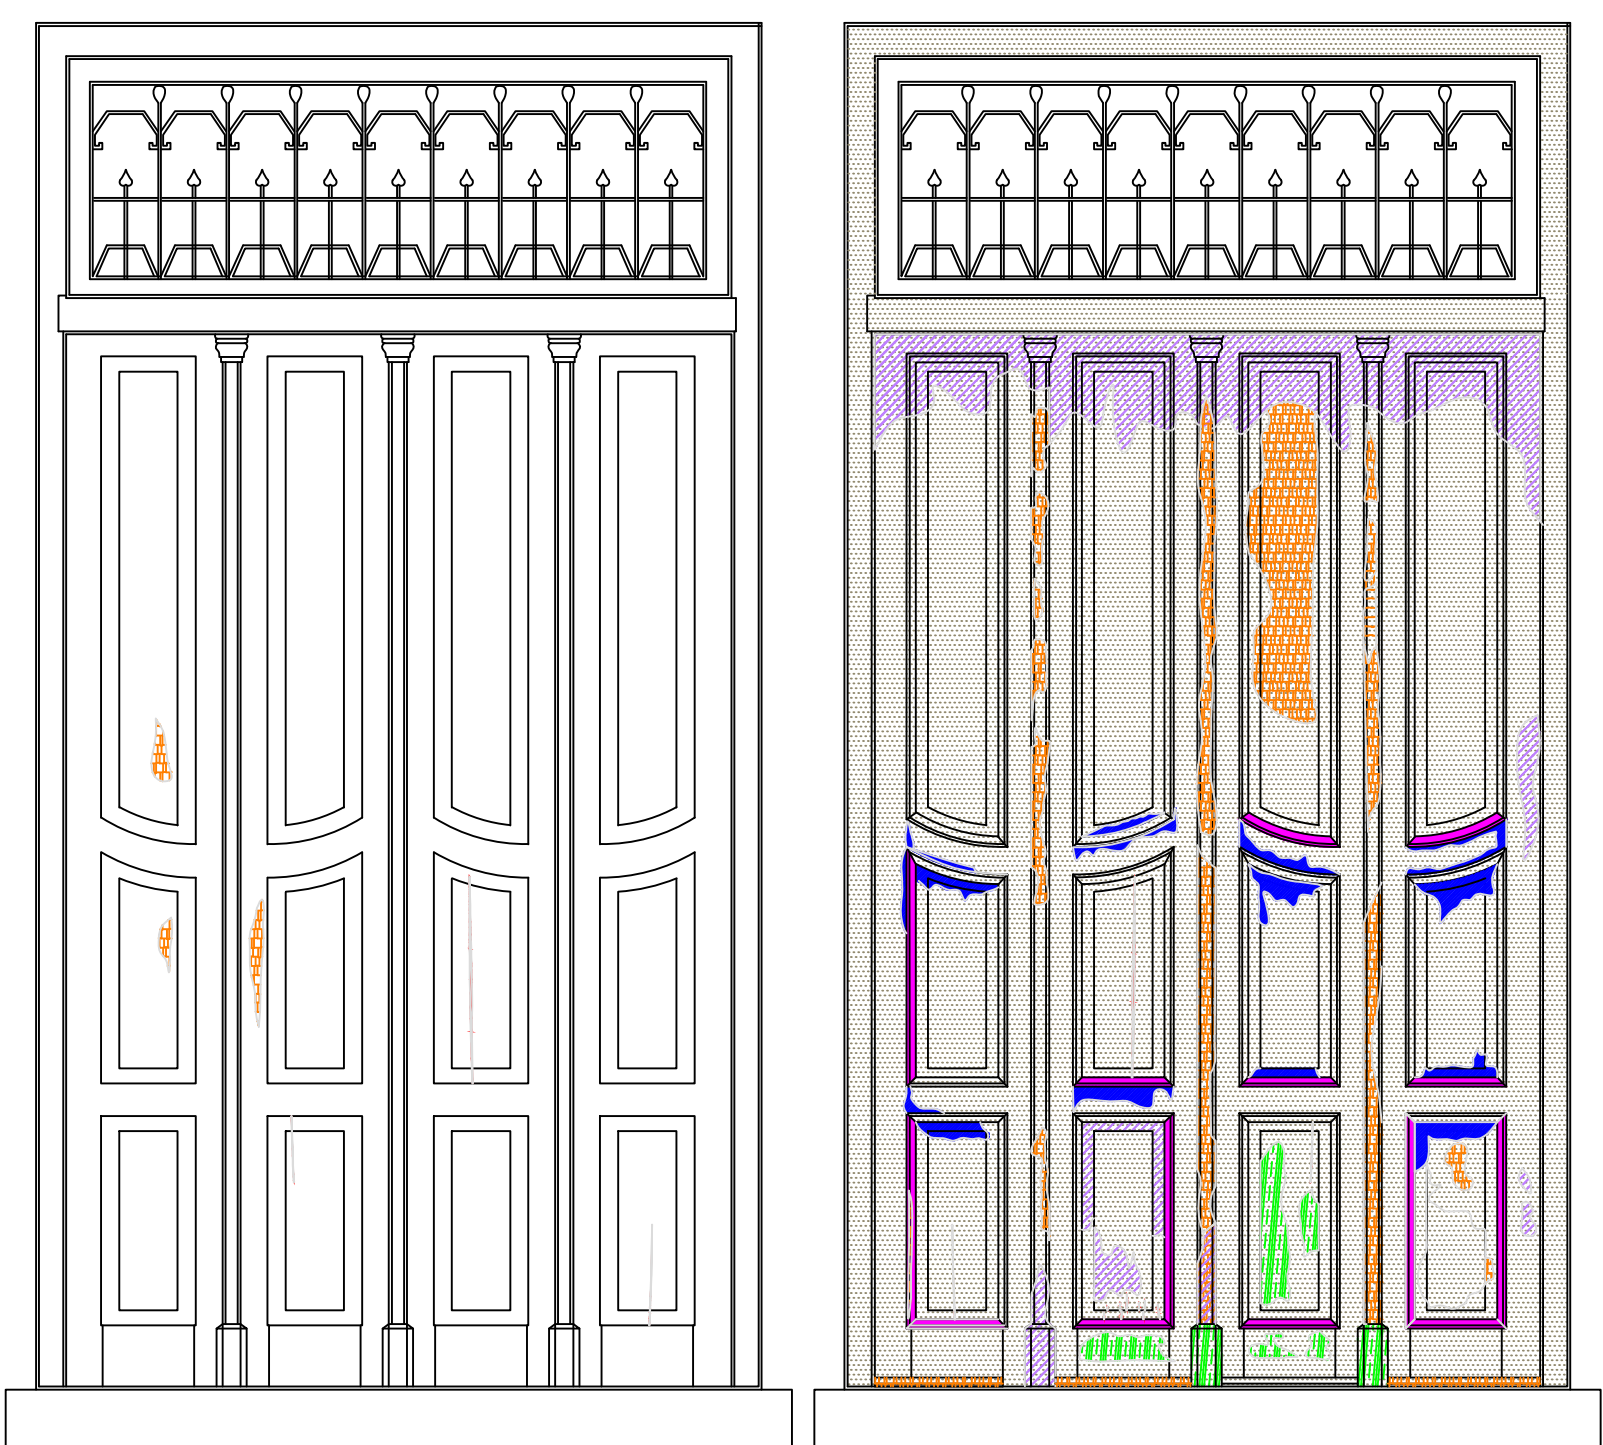

- LEGENDA DE MANIFESTAÇÕES PATOLÓGICAS:
- Pintura descolorida de sol
 - Pintura manchada
 - Descamação da pintura
 - Bolhas
 - Emassamento dos vidros craquelado ou ausente
 - Raxas causadas por dilatação e ressecamento
 - Peça solta/soltando
 - Madeira degradada
 - Manchas de umidade
 - Peça antiga não mais existente
 - Rachas, Fendas e Fendilhamentos

- METODOLOGIA DE RESTAURO:
- 1) Remoção de quaisquer elementos estranhos;
 - 2) Remoção da tinta existente, até a exposição total da superfície do material por lixamento;
 - 3) Hidratação do tecido lenhoso e calafetamento nivelador de madeira;
 - 4) Retirada das partes comprometidas e recomposição das formas geométricas, reproduzindo fielmente o desenho original;
 - 5) Substituição dos batentes danificados;
 - 6) Recomposição dos caixilhos, ou substituição de trechos em mau estado;
 - 7) Tratamento da madeira contra ataques de fungos e insetos xilófagos;
 - 8) Limpeza geral dos vidros;
 - 9) Substituição total das massas de fixação dos vidros;

REV.	DATA	DESCRIÇÃO
01	27/09/21	APROVAÇÃO - CONDEPHAAT



PREFEITURA MUNICIPAL

SÃO JOÃO DA BOA VISTA

ESTADO DE SÃO PAULO

Departamento de Gestão e Planejamento Urbano

Proprietário:

Prefeitura Municipal de São João da Boa Vista

Conveniado:

Associação dos Amigos do Theatro Municipal de São João da Boa Vista - AMITE

Obra:

Recuperação das Esquadrias do Teatro - Fase 1

Assunto:

MAPA DE DANOS - Esquadrias Fachada Frontal

Responsáveis Técnicos:

Responsável Legal:

Leticia Machado Botteon
Engenheira CREA 507074528-2

Érico Mitsuo Cardoso Morita
Arquiteto CAU nº401466-8

Maria Teresinha de Jesus Pedrosa
Prefeita Municipal

Folha: 02/05

Data: 27/09/2021

1:25