

PERFIL DA PAVIMENTAÇÃO

DEPARTAMENTO DE GESTÃO E PLANEJAMENTO URBANO

Rua Ana de Oliveira, 27 – Centro | Telefone: (19) 3631-7704
www.sao-paulo.sp.gov.br | e-mail: planejamento@sao-paulo.sp.gov.br

- NOTAS E OBSERVAÇÕES:
- 1 – MEDIDAS EM METRO, EXCETO ONDE INDICADO.
 - 2 – NO PROJETO EXECUTIVO DEVERÁ SER PREVISTO:
 - SONDAGENS
 - ESTUDO GEOTÉCNICO
 - PARA ESTABILIZAÇÃO DO FUNDO DA BACIA DE RETENÇÃO;
 - ESTABILIDADE DO CORPO DA BARRAGEM;
 - ESTABILIDADE DOS TALUDES.
 - 3 – NO PROJETO EXECUTIVO SERÁ APRESENTADO DETALHES DOS DISPOSITIVOS DE DRENAGEM E ESPECIFICAÇÕES TÉCNICAS.
 - 4 – TODA ÁREA DEVE SER CERCADA DE TAL FORMA QUE IMPEÇA ACESSO DE PESSOAS E ANIMAIS.

REV.	DESCRIÇÃO	DATA
REV-00	EMISSION INICIAL	11/01/26



OBJETO
ANTEPROJETO RESERVATÓRIO R2
ASSUNTO
PLANTA DE RECOMPOSIÇÃO DO PAVIMENTO ASFÁLTICO

RESPONSÁVEIS

Julio Luis de Almeida Lima
Engenheiro Civil – CREA SP: 5070.53180-1
Departamento de Gestão e Planejamento Urbano

Luciano Lopes Gonçalves
Engenheiro Civil – CREA SP: 5070.53180-1
Departamento de Gestão e Planejamento Urbano

REVISÃO: 01
REV-00 11/01/26
Escala: 1:300
FOLHA 01/02

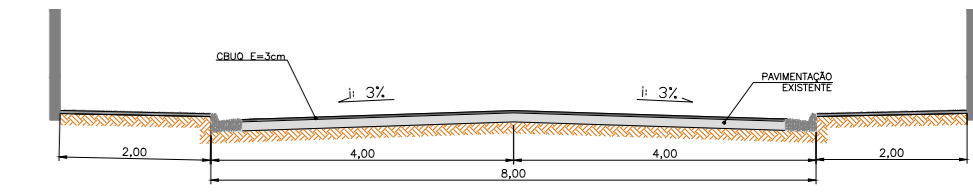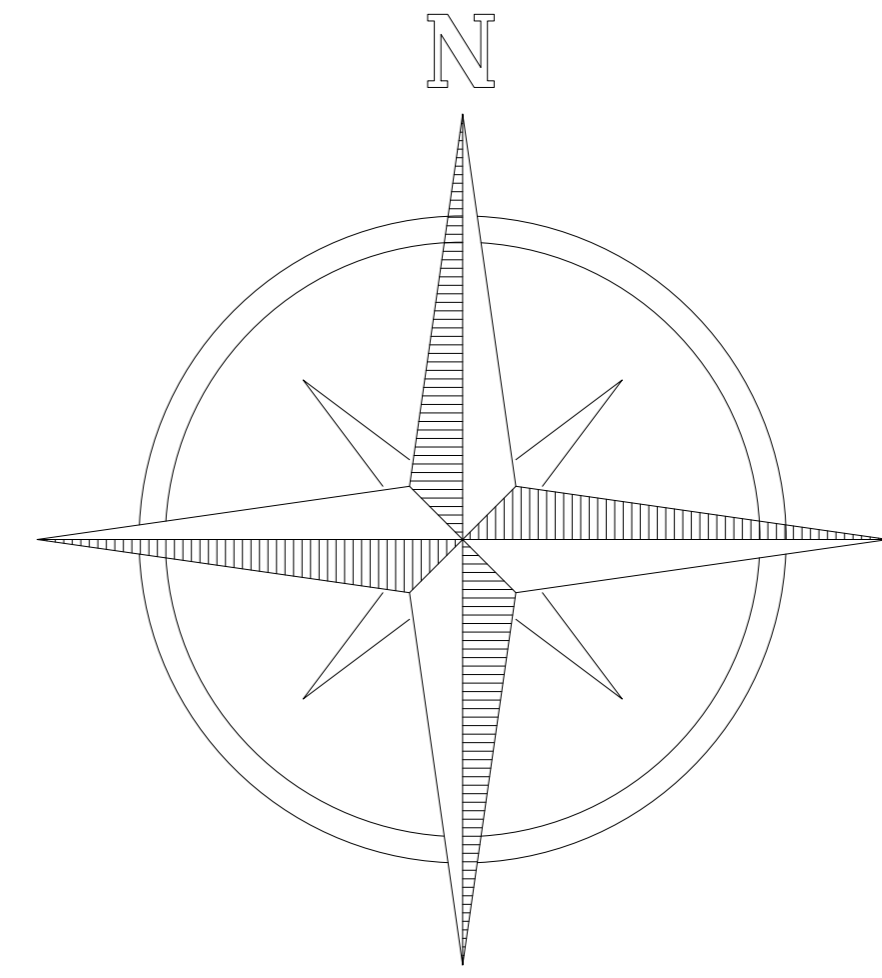

PERFIL DA PAVIMENTAÇÃO

DEPARTAMENTO DE GESTÃO E PLANEJAMENTO URBANO

Rua Ana de Oliveira, 27 - Centro | Telefone: (19) 3631-7704
www.sao-paulo.sp.gov.br | e-mail: planejamento@sao-paulo.sp.gov.br

- NOTAS E OBSERVAÇÕES:
- 1 - MEDIDAS EM METRO, EXCETO ONDE INDICADO.
 - 2 - NO PROJETO EXECUTIVO DEVERÁ SER PREVISTO:
 - SONDAGENS
 - ESTUDO GEOTÉCNICO
 - PARA ESTABILIZAÇÃO DO FUNDO DA BACIA DE RETENÇÃO;
 - ESTABILIDADE DO CORPO DA BARRAGEM;
 - ESTABILIDADE DOS TALUDES.
 - 3 - NO PROJETO EXECUTIVO SERÁ APRESENTADO DETALHES DOS DISPOSITIVOS DE DRENAGEM E ESPECIFICAÇÕES TÉCNICAS.
 - 4 - TODA ÁREA DEVE SER CERCADA DE TAL FORMA QUE IMPEÇA ACESSO DE PESSOAS E ANIMAIS.

REV.	DESCRIÇÃO	DATA
REV-00	EMISSIONAL	11/01/26

OBJETO
ANTEPROJETO RESERVATÓRIO R2
ASSUNTO
PLANTA DE RECAPEAMENTO ASFÁLTICO

RESPONSÁVEIS

Julio Luis de Almeida Lima
Engenheiro Civil - CREA SP: 5070.53180-1
Departamento de Gestão e Planejamento Urbano

Luciano Lopes Gonçalves
Engenheiro Civil - CREA SP: 5070.53180-1
Departamento de Gestão e Planejamento Urbano

REVISÃO: 01
REV-00 11/01/26

ESCALA: 1:300

FOLHA: 02/02