




DETALHE - 01

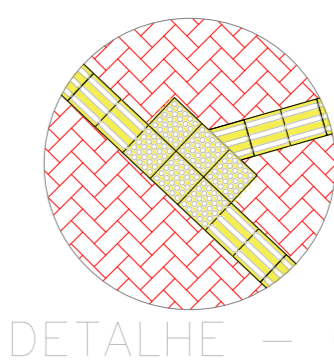


DETALHE - 02

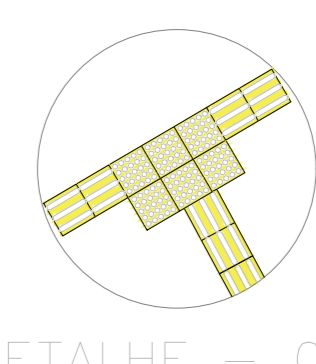


DETALHE - 05

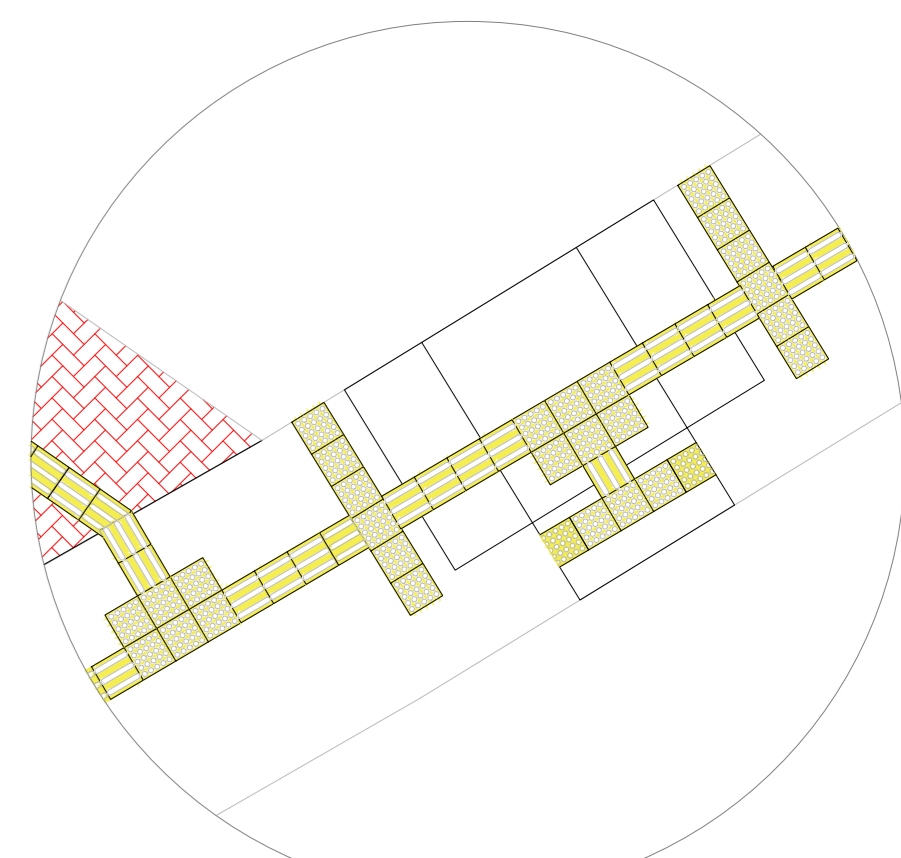


DETALHE - 03

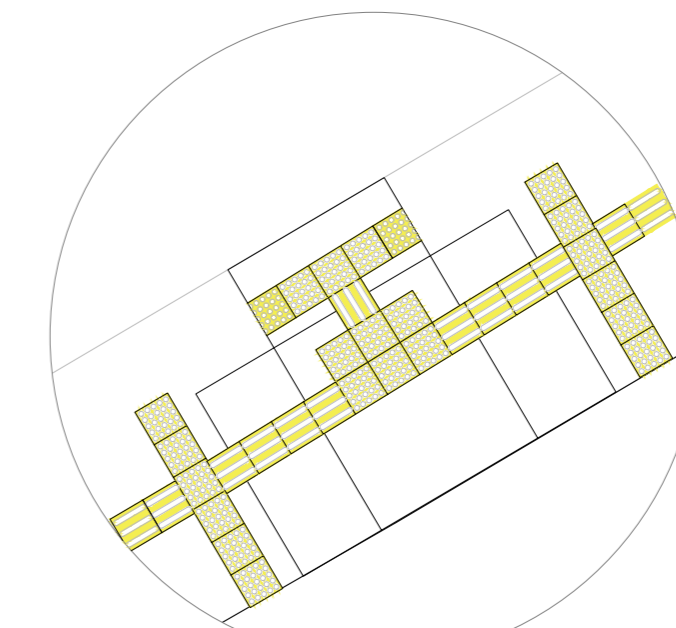

DETALHE - 04

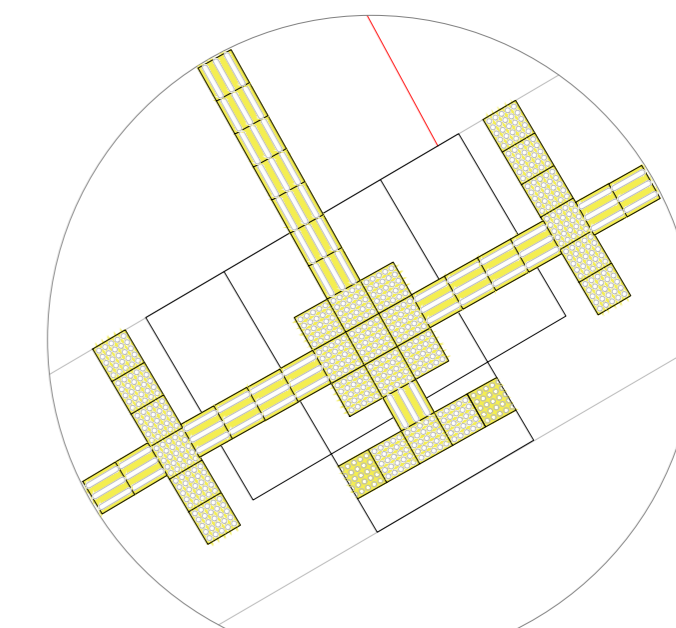


DETALHE - 06

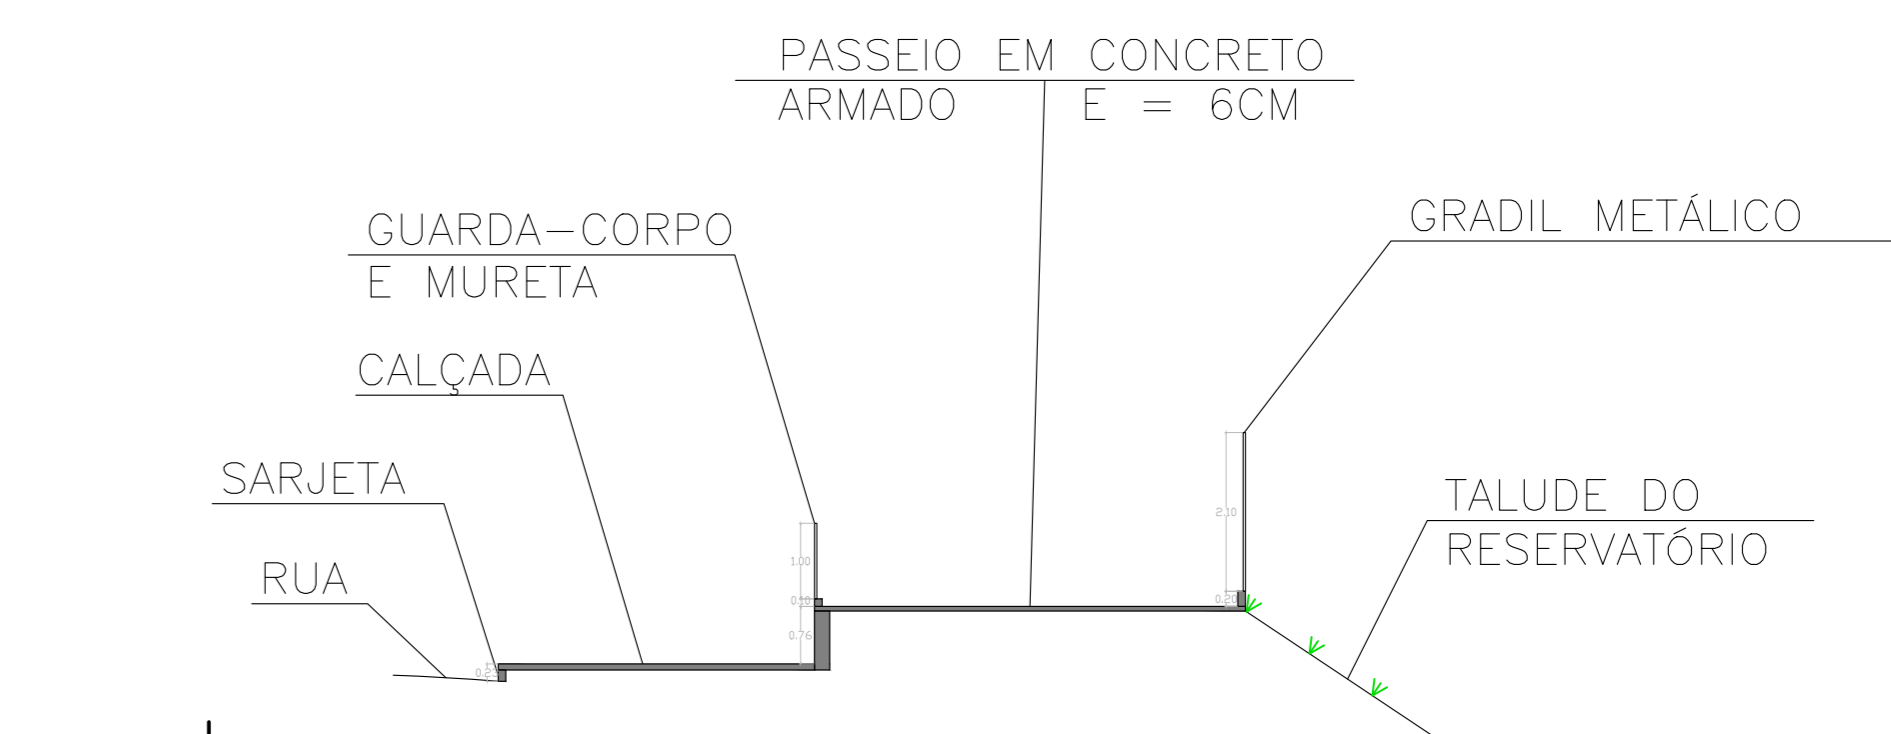

CORTE C - C

ESCALA 1/100

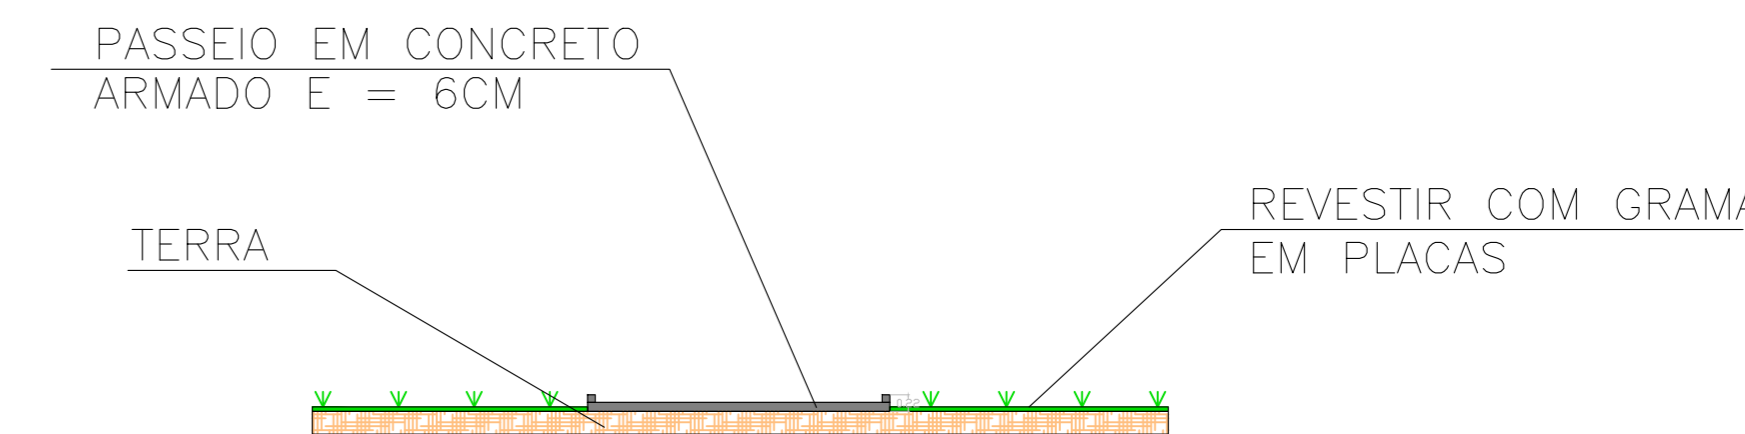


CORTE A - A

ESCALA 1/100

## PROJETO ARQUITETÔNICO

ESCALA 1/500

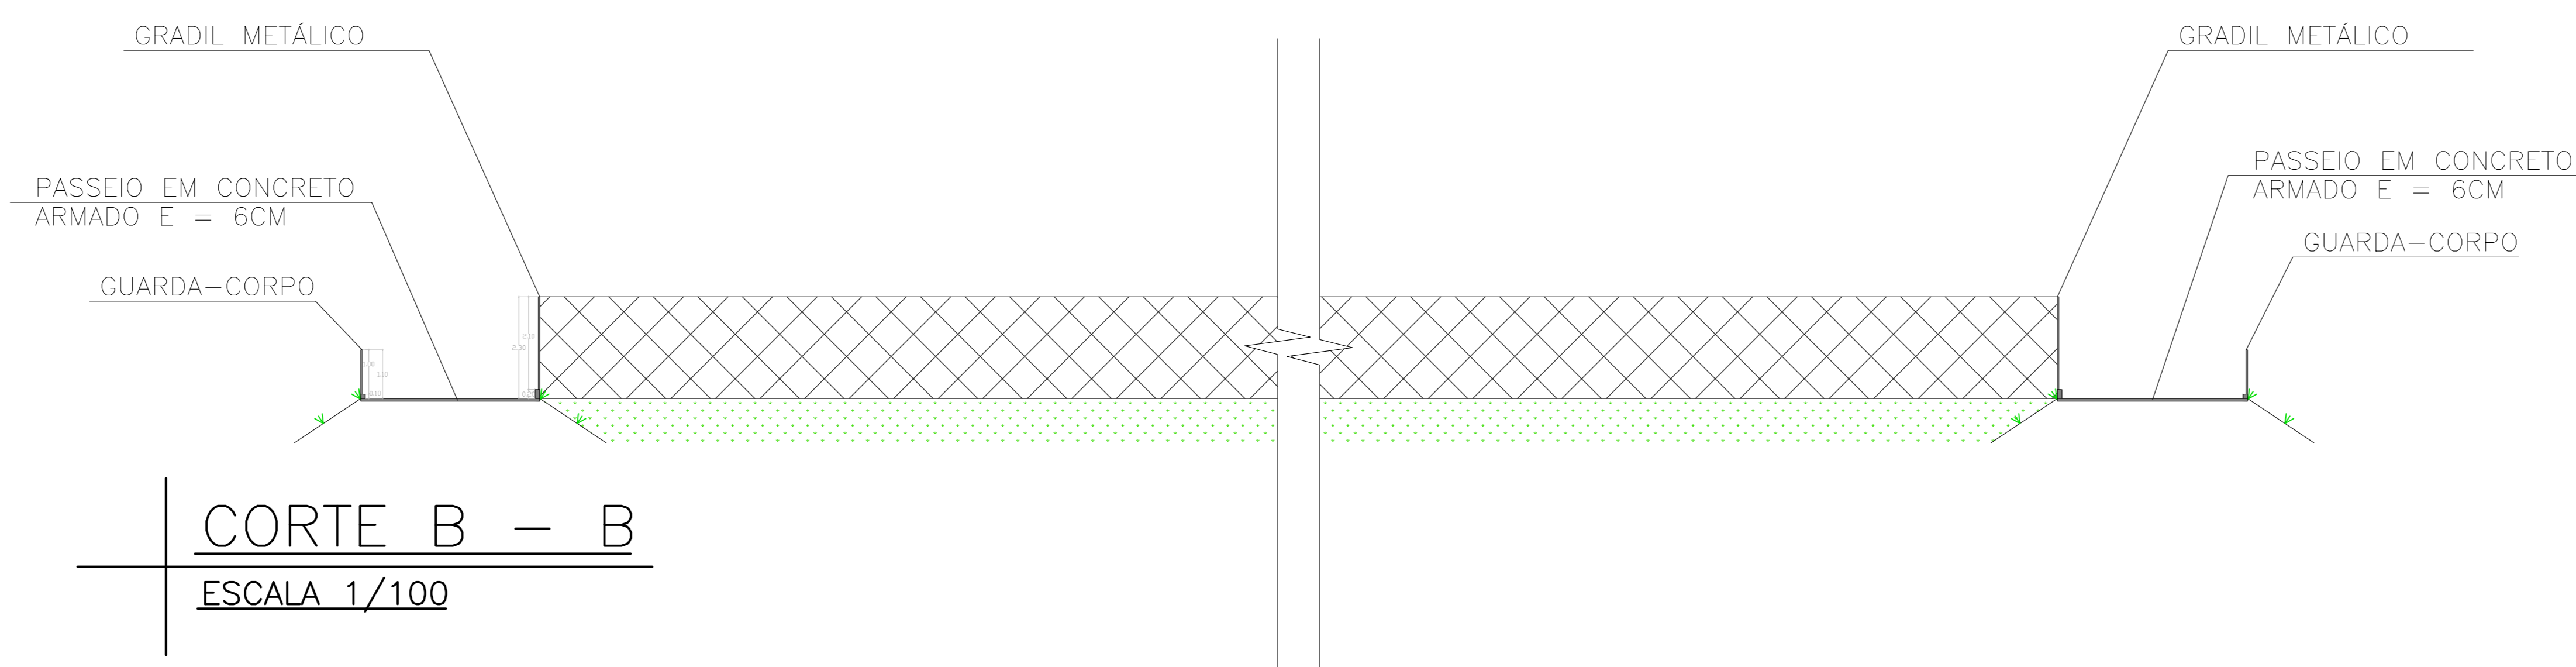

CORTE B - B

ESCALA 1/100

LEGENDA
Calçada Pública Existente
Grama
Pista de passeio
Calçada Pública à construir

## DEPARTAMENTO DE GESTÃO E PLANEJAMENTO URBANO

Rua Ana de Oliveira, 27 - Centro | Telefone: (19) 3631-7704

www.saojoo.sp.gov.br | e-mail: planejamento@saojoo.sp.gov.br

NOTAS E OBSERVAÇÕES:  
1 - MEDIDAS EM METRO, EXCETO ONDE INDICADO.  
2 - NO PROJETO EXECUTIVO DEVERÁ SER PREVISTO:  
- ACESSIBILIDADE EM TODOS OS PASSEIOS DE PEDESTRE, CONFORME NORMAS VIGENTES;  
- CERCAMENTO DE PROTEÇÃO DO RESERVATÓRIO;  
- O PLANTIO DE GRAMA NAS ÁREAS NÃO PAVIMENTADAS.

REV-00	EMISSÃO INICIAL	110/12/25
REV.	DESCRIÇÃO	DATA

OBJETO  
ANTEPROJETO RESERVATÓRIO R2  
ASSUNTO  
PLANTA URBANÍSTICO

RESPONSÁVEIS

Julio Luis de Almeida Lima  
Engenheiro Civil - CREA SP: 5070.53180-1  
Departamento de Gestão e Planejamento Urbano

Luciano Lopes Gonçalves  
Engenheiro Civil - CREA SP: 5070.53180-1  
Departamento de Gestão e Planejamento Urbano

REVISÃO: 1 DATA: 110/12/25 DESINHO: Indicados FOLHA 01/61