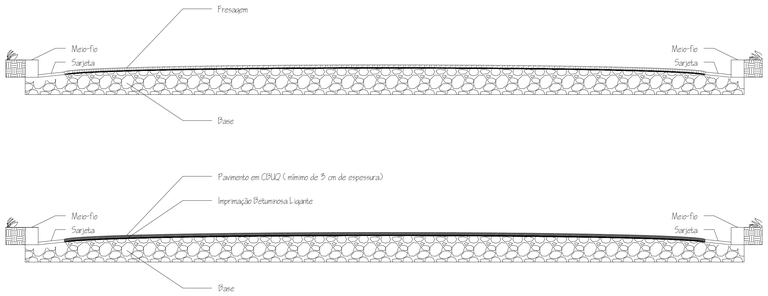

Perfil transversal vias urbanas

Esc. 1/ 25

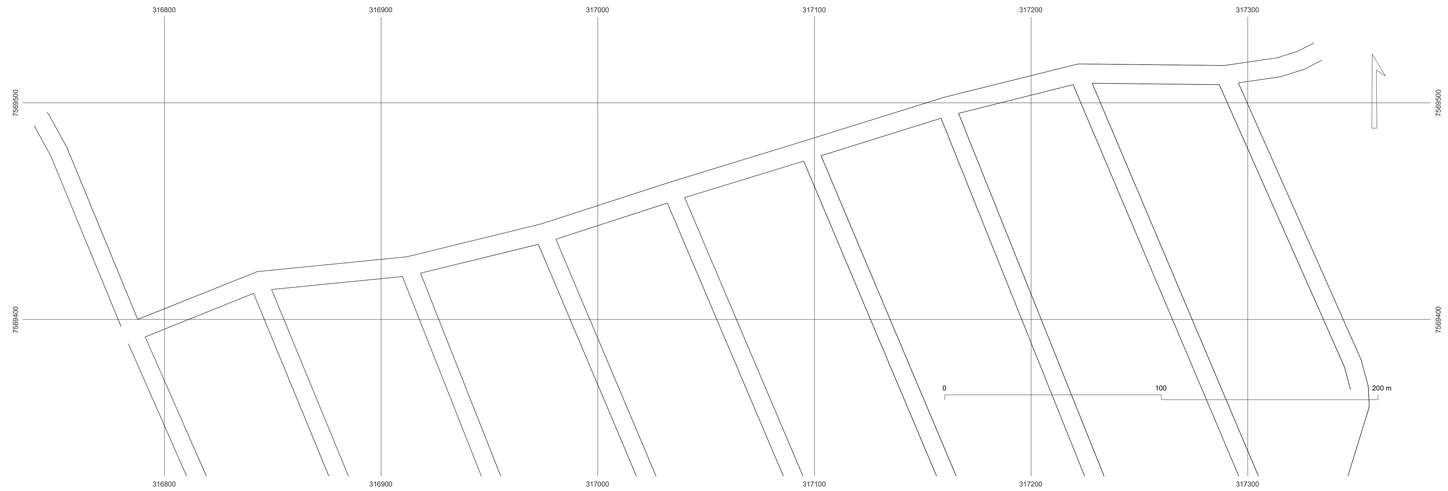

FONTES: UFs, MUNICÍPIOS E LOGRADOUROS (IBGE, 2024)
SISTEMA DE COORDENADAS PLANAS, PROJEÇÃO UTM fuso 23 S, datum SIRGAS 2000.
ESC. 1/ 1000

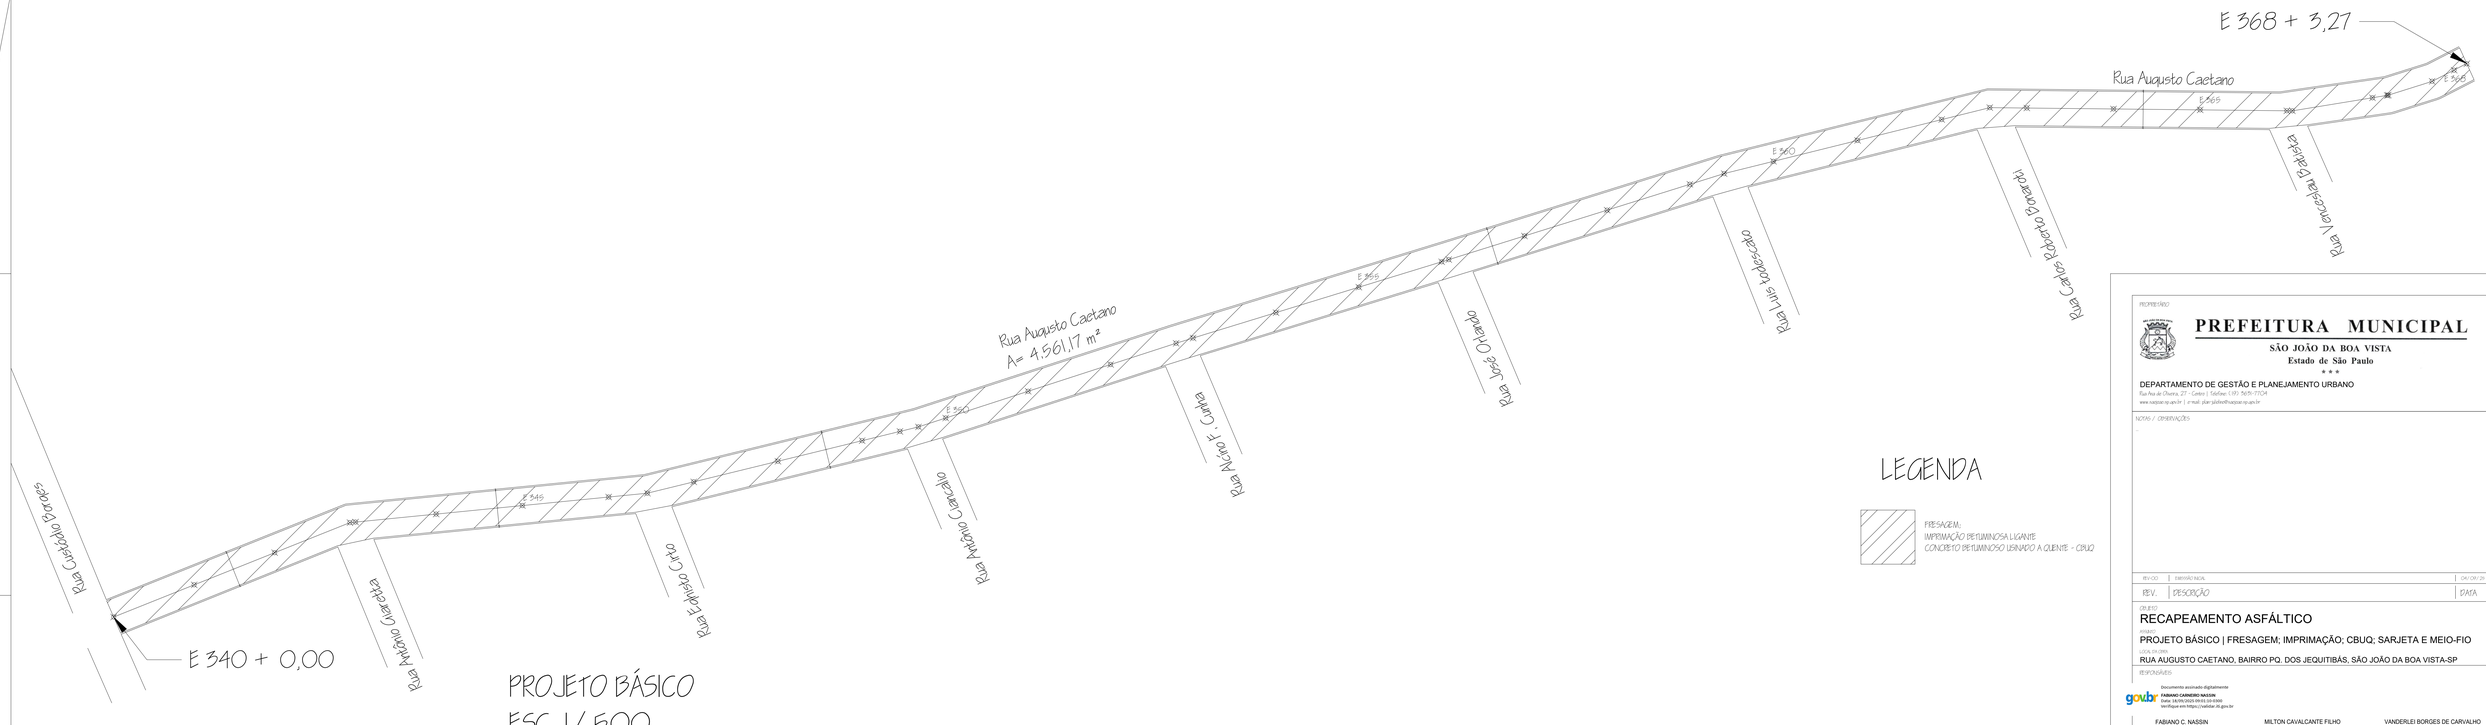

PROJETO BÁSICO
ESC. 1/ 500

LEGENDA

FRESAGEM;
IMPRIMAÇÃO BETUMINOSA LIGANTE
CONCRETO BETUMINOSO USINADO A QUENTE - CBUQ

PROPRIETÁRIO

PREFEITURA MUNICIPAL
SÃO JOÃO DA BOA VISTA
Estado de São Paulo
* * *

DEPARTAMENTO DE GESTÃO E PLANEJAMENTO URBANO
Rua Rio de Janeiro, 277 - Centro | Telefax: (19) 3639-7700
www.saojoao-sp.gov.br | e-mail: plan.gabinete@saojoao-sp.gov.br

NOTAS / OBSERVAÇÕES

REV-00	EMISSÃO INICIAL	04/09/25
REV.	DESCRIÇÃO	DATA

OBJETO
RECAPEAMENTO ASFÁLTICO
ASSUNTO
PROJETO BÁSICO | FRESAGEM; IMPRIMAÇÃO; CBUQ; SARJETA E MEIO-FIO
LOCALIZAÇÃO
RUA AUGUSTO CAETANO, BAIRRO PQ. DOS JEQUITIBÁS, SÃO JOÃO DA BOA VISTA-SP

RESPONSÁVEIS

gov.br Documento assinado digitalmente
FABIANO CARNEIRO NASSIN
Data: 16/09/2025 09:05:10-0300
Verifique em https://validar.iti.gov.br

FABIANO C. NASSIN	MILTON CAVALCANTE FILHO	VANDERLEI BORGES DE CARVALHO
ENGENHEIRO CIVIL	DIRETOR DEPTO. DE DESENVOLVIMENTO URBANO	PREFEITO MUNICIPAL
CREA 5070179209	MUNICÍPIO DE S. J. BOA VISTA	MUNICÍPIO DE S. J. BOA VISTA

ART	REV-00	04/09/2025	PERÍMETRO --	ESCALA INDICADA	FOLHA 01/01