


Perfil transversal vias urbanas

Esc. 1/ 25

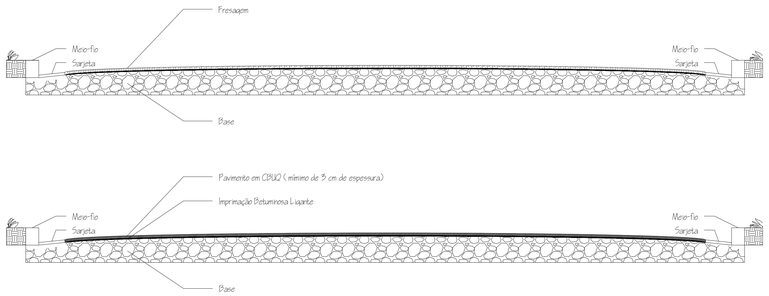


FONTES: UFs, MUNICÍPIOS E LOGRADOUROS (IBGE, 2024)

SISTEMA DE COORDENADAS PLANAS, PROJEÇÃO UTM fuso 23 S, datum SIRGAS 2000.

ESC. 1/ 5000

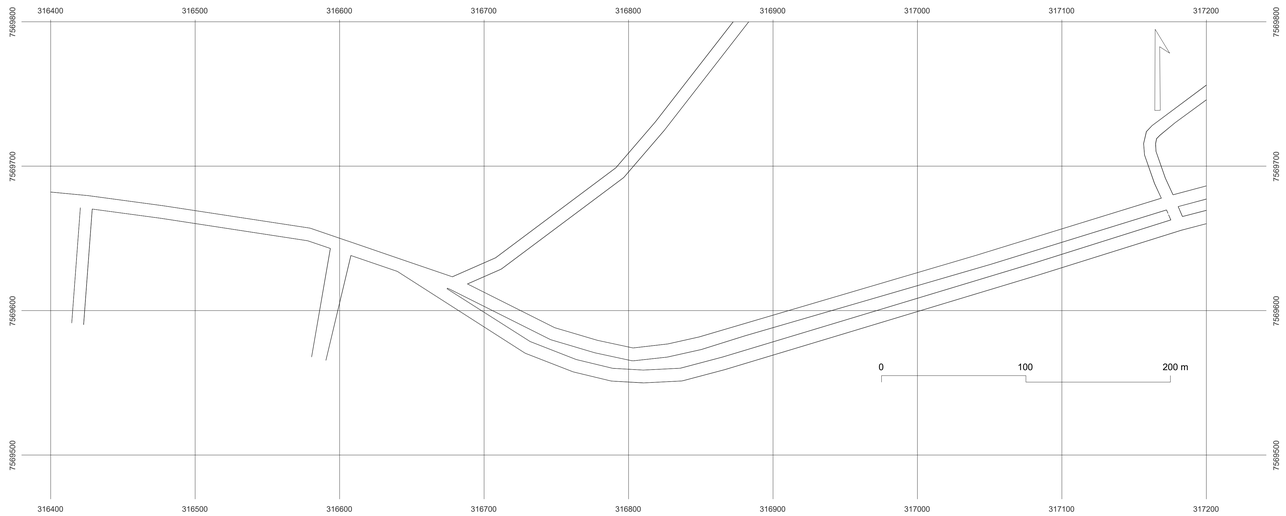


LEGENDA

FRESAGEM:
IMPRIMAÇÃO BETUMINOSA LIGANTE
CONCRETO BETUMINOSO USINADO A QUENTE - CBUQ

PROJETO BÁSICO

ESC. 1/ 750

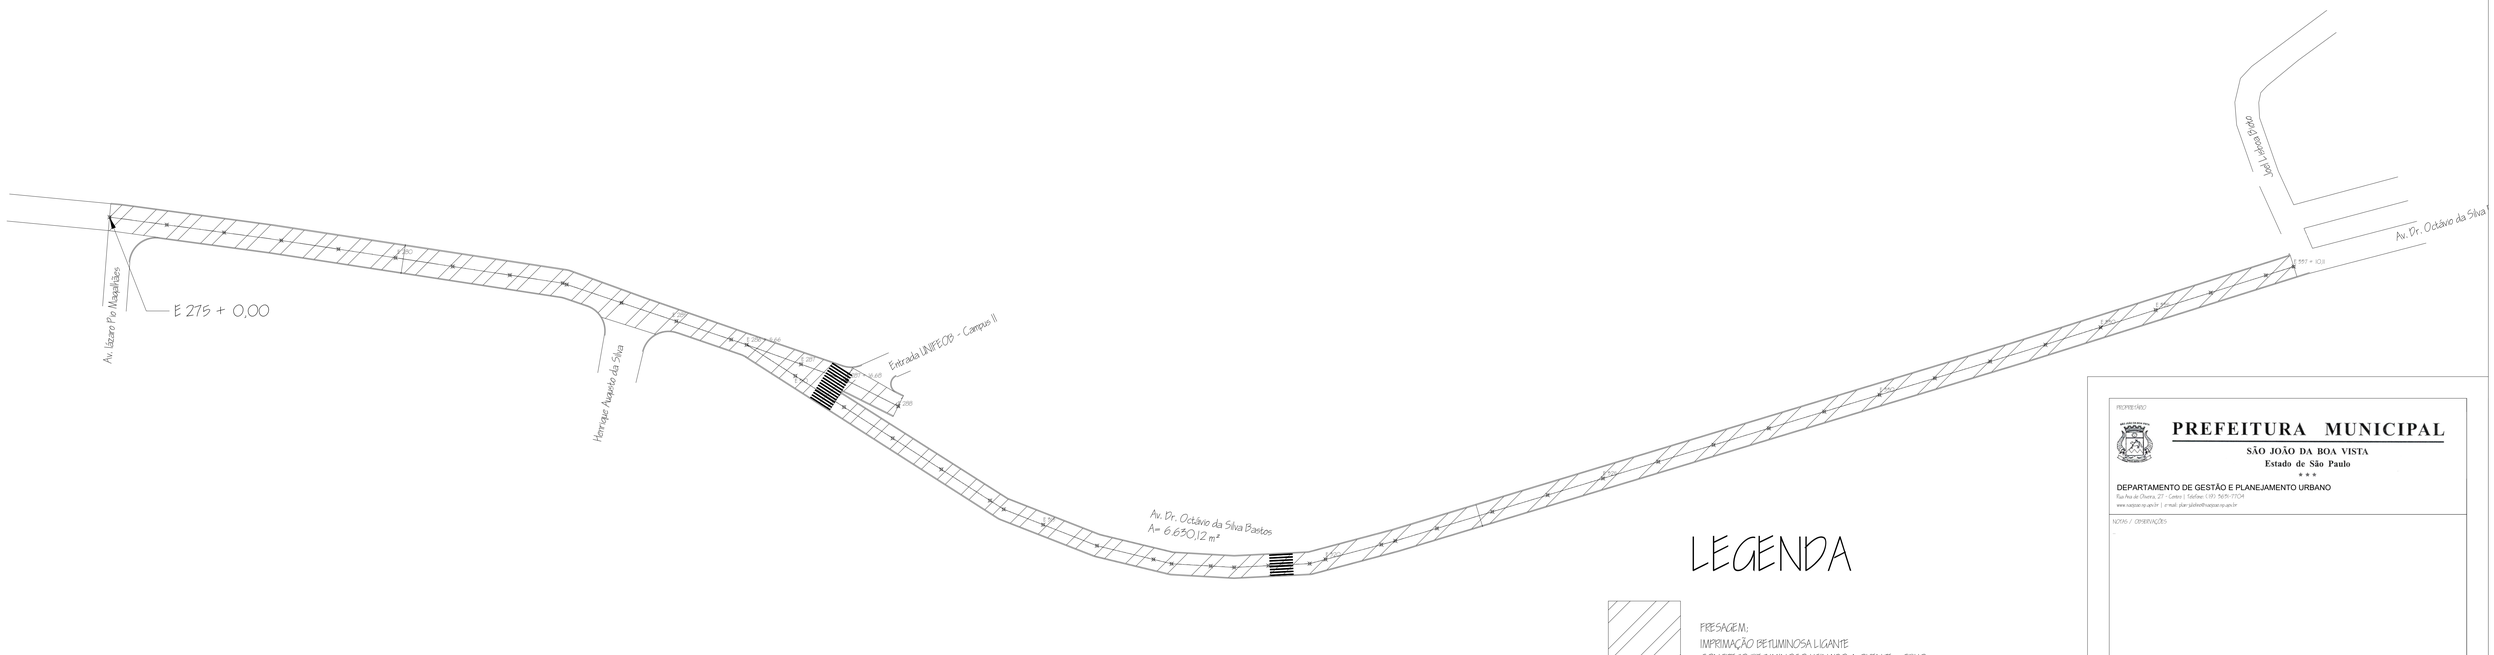PROPRIETÁRIO

**PREFEITURA MUNICIPAL**

**SÃO JOÃO DA BOA VISTA**

**Estado de São Paulo**

* * *

DEPARTAMENTO DE GESTÃO E PLANEJAMENTO URBANO

Rua Rua de Chuera, 27 - Centro | Telefone: (19) 3635-7704

www.saojoaosp.sp.gov.br | e-mail: gtdp-gabinete@saojoaosp.sp.gov.br

NOTAS / OBSERVAÇÕES

| REV-00 | EMISSÃO INICIAL | 04/09/25 |
|---|---|---|

| REV. | DESCRIÇÃO | DATA |
|---|---|---|

OBJETO

RECAPEAMENTO ASFÁLTICO

ASSUNTO

PROJETO BÁSICO | FRESAGEM; IMPRIMAÇÃO; CBUQ; SARJETA E MEIO-FIO

LOCAL DA OBRA

AV. DR. OCTÁVIO BASTOS, BAIRRO PARQUE DOS JEQUITIBÁS, SÃO JOÃO DA BOA VISTA-SP

RESPONSÁVEIS

gov.br Documento assinado digitalmente
FABIANO CARNEIRO NASSIN
Data: 18/09/2025 09:01:10-0300
Verifique em https://validar.iti.gov.br

| FABIANO C. NASSIN | MILTON CAVALCANTE FILHO | VANDERLEI BORGES DE CARVALHO |
|---|---|---|
| ENGENHEIRO CIVIL | DIRETOR DO DEPTO. DE GESTÃO E PLANEJAMENTO | PREFEITO MUNICIPAL |
| CREA 5070179/D-SP | MUNICÍPIO DE S. J. BOA VISTA | MUNICÍPIO DE S. J. BOA VISTA |

| ART | REVISÃO | DATA | TERMO | ESCALA | FOLHA |
|---|---|---|---|---|---|
| | REV-00 | 04/09/2025 | -- | INDICADA | 01/01 |