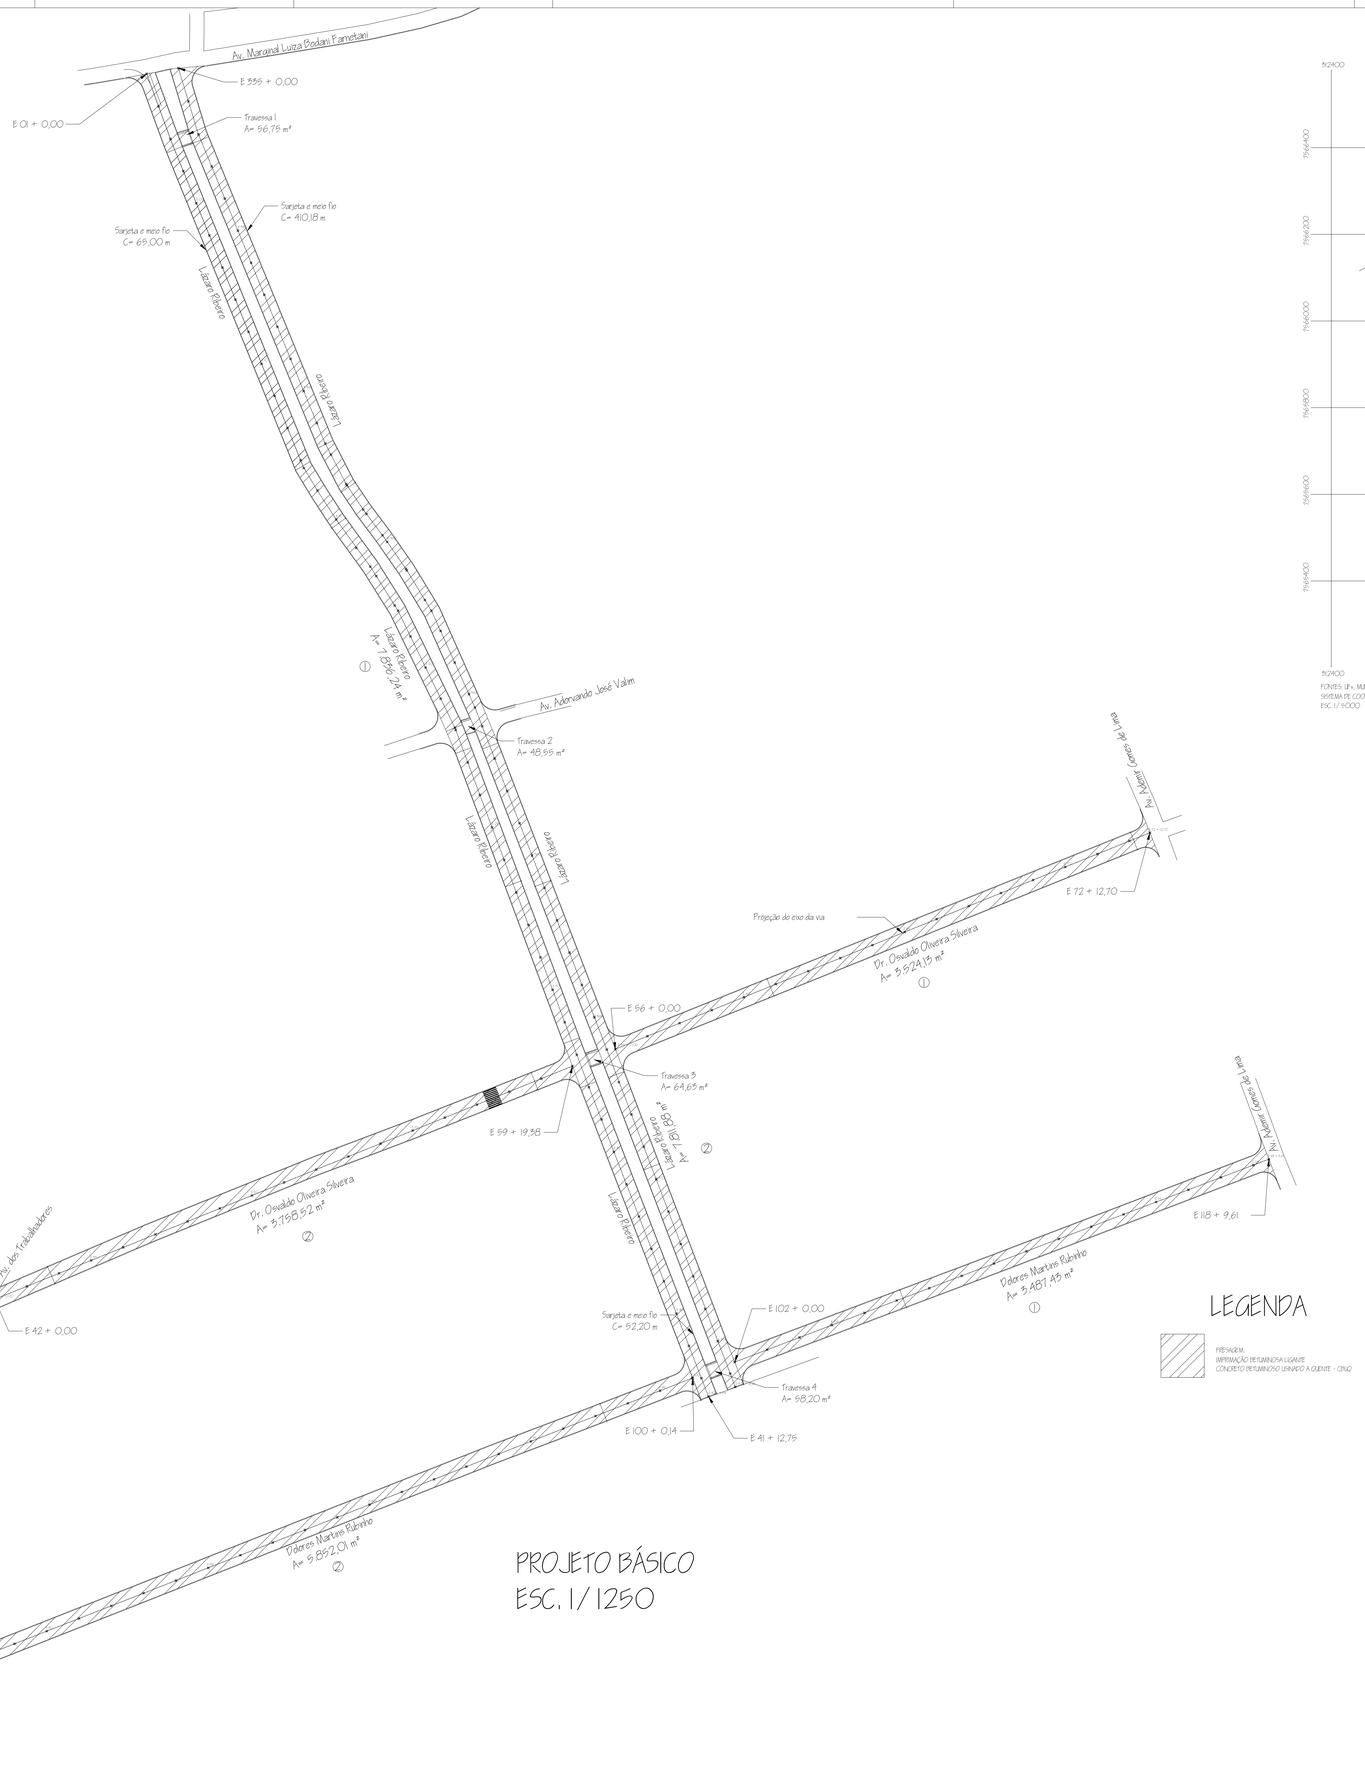

PROJETO BÁSICO
ESC. 1/ 1250

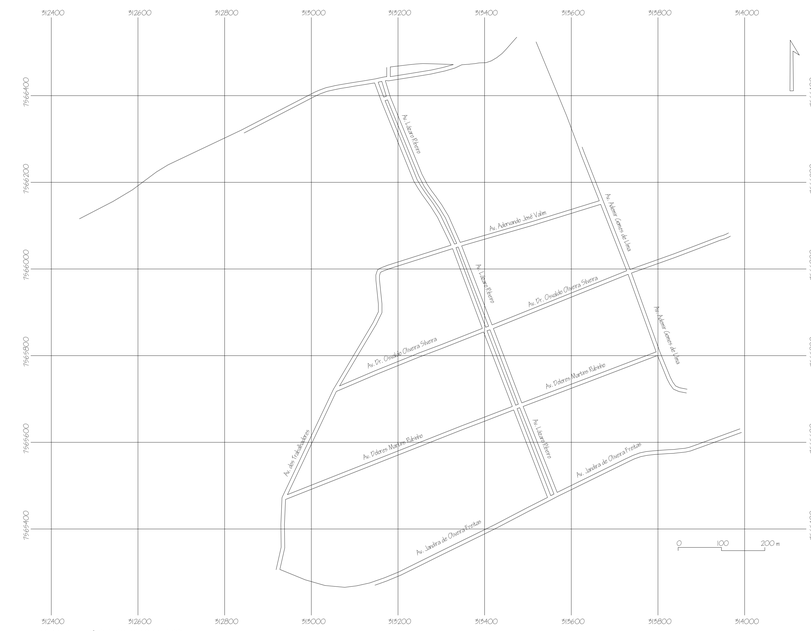

FONTES: LFx, MUNICÍPIOS E LOGRADOUROS (IBGE, 2024)
SISTEMA DE COORDENADAS PLANAS, PROJEÇÃO UTM, fuso 23 S, datum SIRGAS 2000.
ESC. 1/ 5000

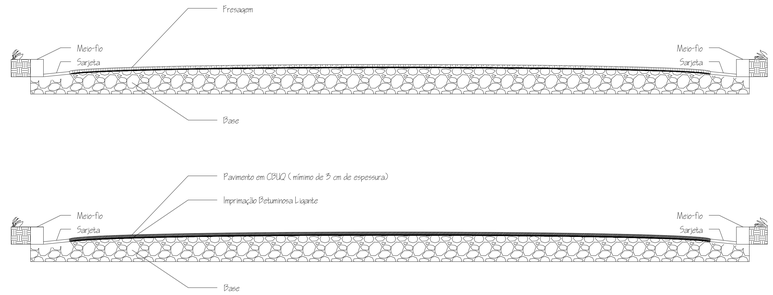

Perfil transversal vias urbanas
Esc. 1/ 25

LEGENDA

FRESAGEM;
IMPRIMAÇÃO BETUMINOSA LIGANTE
CONCRETO BETUMINOSO USINADO A QUENTE - CBUQ

PROPRIETÁRIO

PREFEITURA MUNICIPAL
SÃO JOÃO DA BOA VISTA
Estado de São Paulo
* * *

DEPARTAMENTO DE GESTÃO E PLANEJAMENTO URBANO
Rua Rio de Janeiro, 277 - Centro | Telefone: (19) 3639-7700 ●
www.saojoaodaboavista.sp.gov.br | e-mail: plan.gestao@saojoaodaboavista.sp.gov.br

NOTAS / OBSERVAÇÕES

REV-00	EMISSÃO INICIAL	04/08/2025
REV.	DESCRIÇÃO	DATA

OBJETO
RECAPEAMENTO ASFÁLTICO
ASSUNTO
PROJETO BÁSICO | FRESAGEM, IMPRIMAÇÃO, CBUQ, SARJETA E MEIO-FIO
LOCAL DA OBRA
RUAS (INDICADAS) , BAIRRO - DISTR. INDUSTRIAL - SÃO JOÃO DA BOA VISTA - SP

RESPONSÁVEIS

gov.br Documento assinado digitalmente
FABIANO CARNEIRO NASSIN
Data: 04/08/2025 09:01:32-0300
Verifique em https://validar.iti.gov.br

FABIANO C. NASSIN	MILTON CAVALCANTE FILHO	VANDERLEI BORGES DE CARVALHO
ENGENHEIRO CIVIL	DIRETOR DO DEPTO. DE GESTÃO E PLAN. URBANO	PREFEITO MUNICIPAL
CREA 5070179229	PREFEITURA DE S. J. BOA VISTA - SP	MUNICÍPIO DE S. J. BOA VISTA - SP

ART	REVISÃO	DATA	ESCALA	FOLHA
	REV-00	04/08/2025	INDICADA	01 / 01