
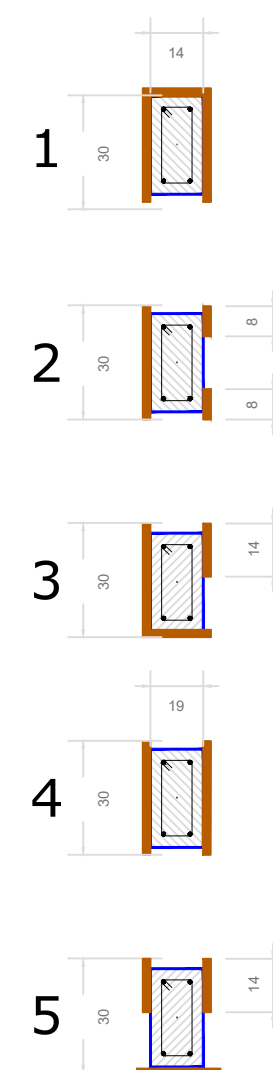
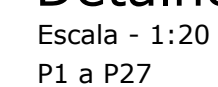



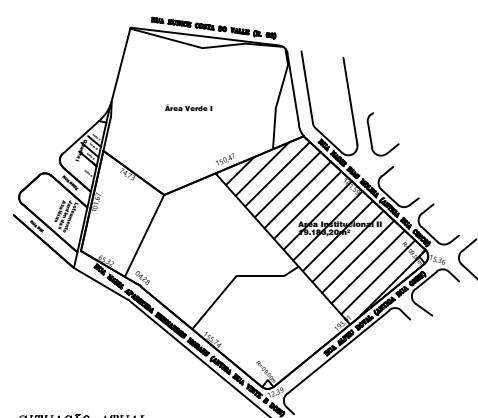
- Legenda:

 - (Pn) - Pilares de Morrem na Viga de Travamento



Escala - 1:20  
PL1 a P27



PROPRIETÁRIO: ÁREA INSTITUCIONAL				
<div><div></div><div><h1>PREFEITURA MUNICIPAL</h1><h2>SÃO JOÃO DA BOA VISTA</h2><p>Estado de São Paulo</p><p>***</p></div></div>				
DEPARTAMENTO DE GESTÃO E PLANEJAMENTO URBANO				
Rua Ana de Oliveira, 27 - Centro   Telefone: (19) 3631-7704 www.saojoao.sp.gov.br   e-mail: plan-julioilino@saojoao.sp.gov.br				
<div><div><div>matrícula : 63375 01 cadastro municipal : 0038.0094.0004.0001</div><div><h3>QUADRO DE ÁREAS:</h3><div>DO TERRENO : ÁREA INSTITUCIONAL II _____ 19.183,20 m<sup>2</sup></div><div>CONSTRUIDA EXISTENTE _____ 2.372,74 m<sup>2</sup></div><div>A AMPLIAR: PRÉDIO ADMINISTRATIVO _____ 84,66 m<sup>2</sup></div><div>A REGULARIZAR: PRÉDIO DO VESTIÁRIO _____ 79,18 m<sup>2</sup></div><div>TOTAL EDIFICADO _____ 2.536,58 m<sup>2</sup></div></div><div><div>ZR1 - Zona Residencial de Conjuntos Habitacionais de Interesse Social - Unifamiliar e Multifamiliar Área Permeável: 16.646,62 ou 86,77% / TO = 13,22% CA = 0,13</div><div><p>SITUAÇÃO ATUAL 2/2m</p></div></div></div></div>				
<div>NOTAS / OBSERVAÇÕES</div> <div>OBJETO:</div> <div>AMPLIAÇÃO DO COMPLEXO DE LAZER E CONVIVÊNCIA NO PARQUE DAS RESEADAS</div> <div>MUNICÍPIO: SÃO JOÃO DA BOA VISTA - SP</div> <div>ENDEREÇO: RUA NADIR DAS MOLINA - S/N</div> <div>BAIRRO: PARQUE DAS RESEADAS - 3</div> <div>PROPRIETÁRIO: MUNICÍPIO DE SÃO JOÃO DA BOA VISTA</div>				
<div>ASSUNTO</div> <div>Prédio Administrativo: Projeto de Estrutura:</div> <div>Tipo de Projeto:</div> <div>Pilares</div>				
<div>RESPONSÁVEIS</div> <div>ÉRICO MITSUO CARDOSO MORITA</div> <div>ARQUITETO</div> <div>CAU - A101466-8</div>				
ART	REVISÃO	DATA	DESENHO	ESCALA
16121617 e 16120890	REV-03	17/09/2025		INDICADA
				FOLHA 07/12