


LOTEAMENTO PARQUE MODELO

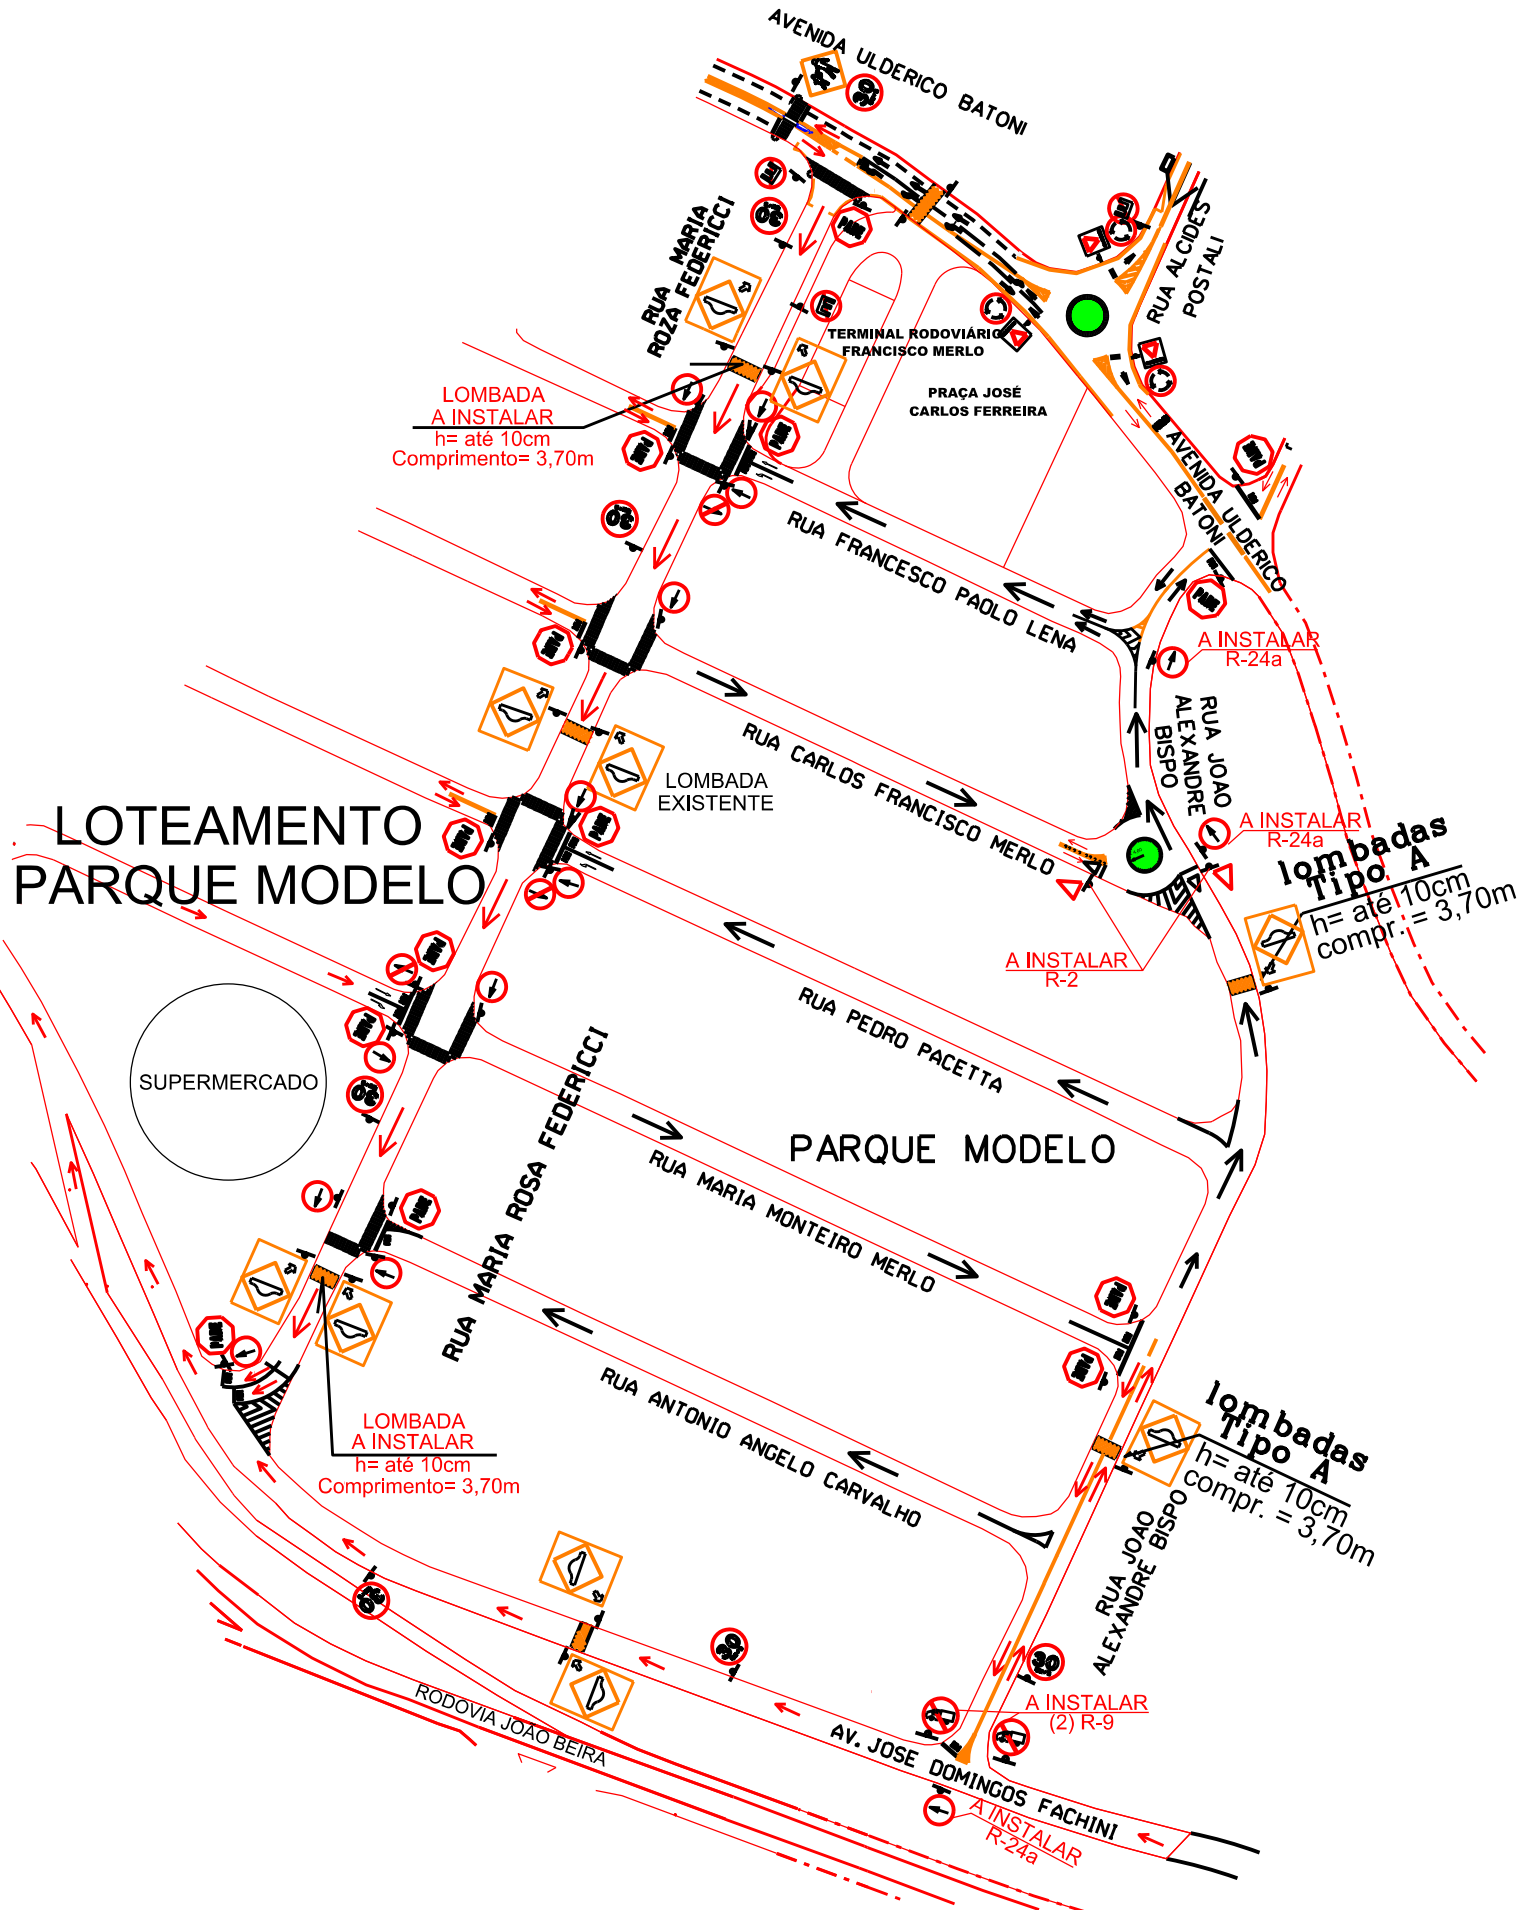

LOMBADA
A INSTALAR
h= até 10cm
Comprimento= 3,70m

A INSTALAR
R-24a

A INSTALAR
R-24a

Lombadas
Tipo A
h= até 10cm
compr. = 3,70m

A INSTALAR
R-2

LOMBADA
A INSTALAR
h= até 10cm
Comprimento= 3,70m

Lombadas
Tipo A
h= até 10cm
compr. = 3,70m

A INSTALAR
(2) R-9

A INSTALAR
R-24a