



EMEI MARLENE CASSINI BERTONCINI

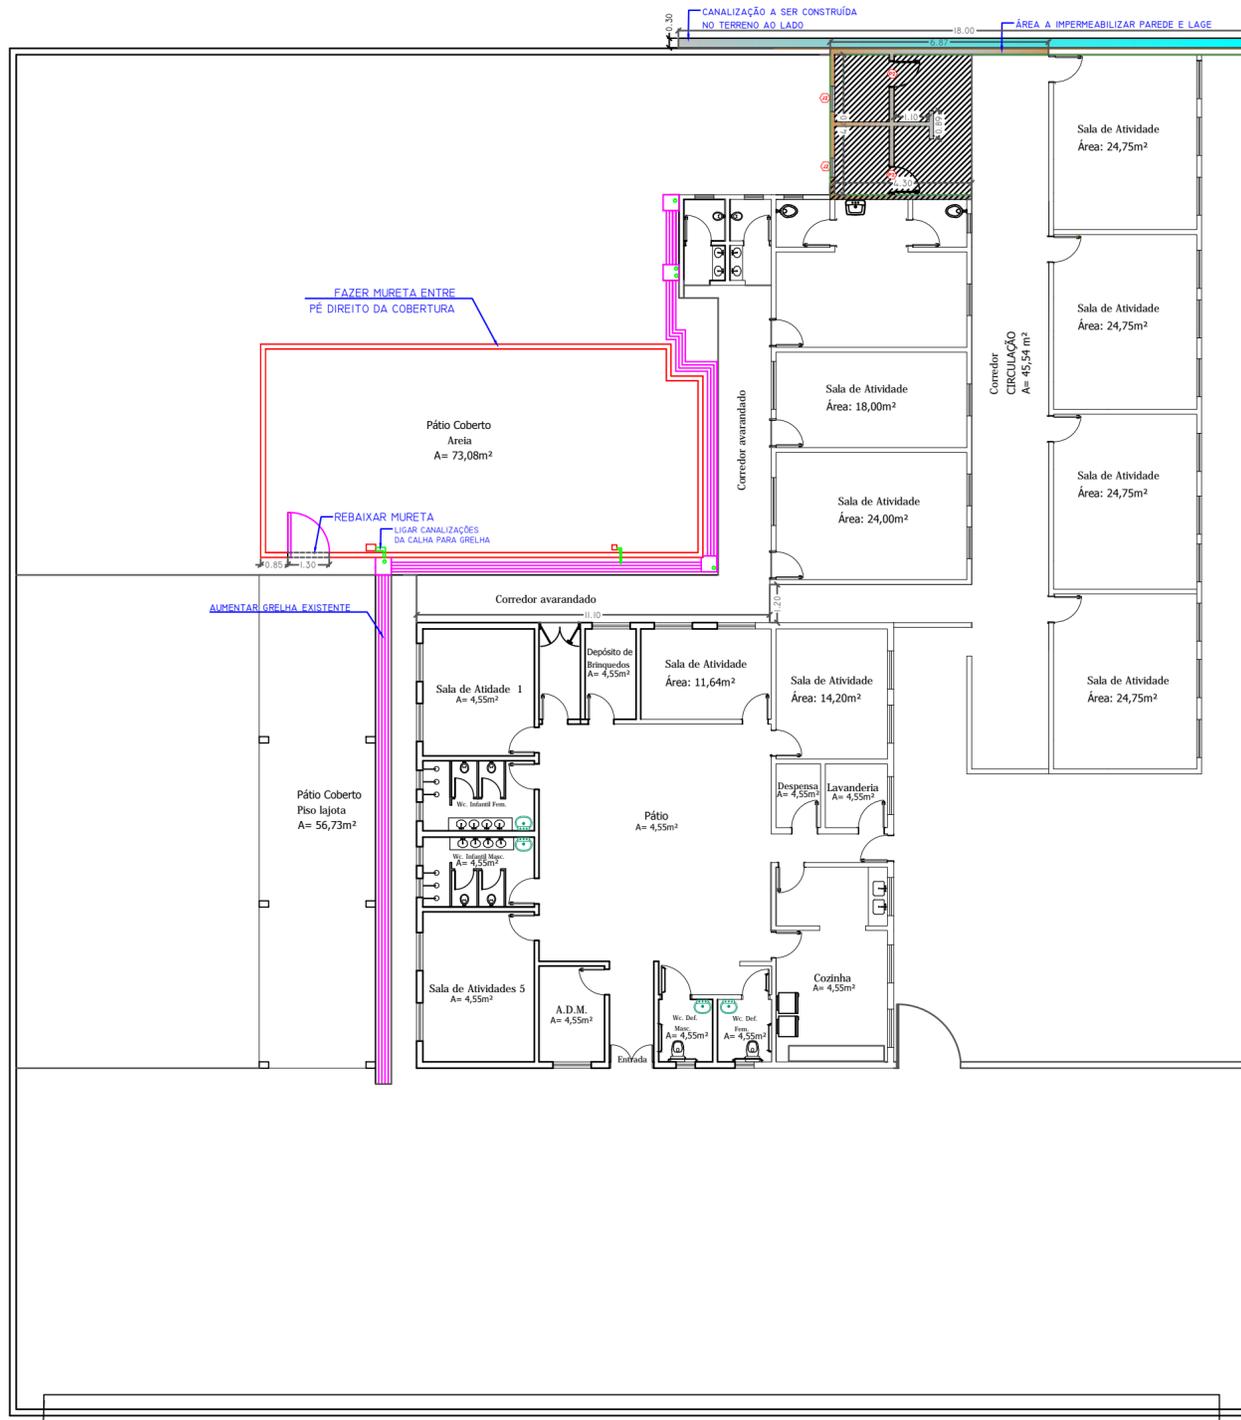


Planta Baixa

RUA EUCLIDES FRANCO

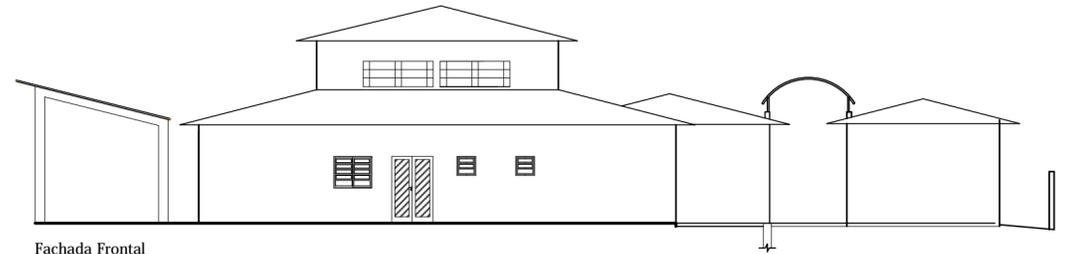

Fachada Frontal
esc.: 1/100

DETALHE GRADIL SEM ESCALA

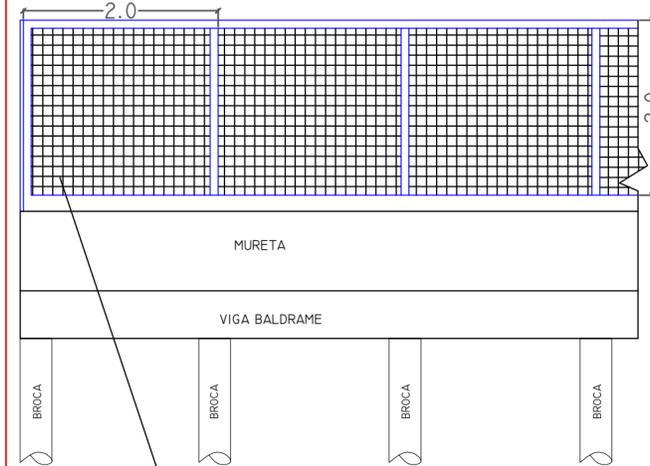

TELA DE ARAME GALV.
REVESTIDO COM PVC, MALHA
HEXAGONAL DUPLA TORÇÃO,
8X10CM (ZN/AL + PVC), FIO
*2,4*MM .

PROJETO		ESCALA	FOLHA
CONTRUÇÃO E REFORMA		1.100/1.200	UNICA
TÍTULO DA OBRA/DESTINAÇÃO			
PREFEITURA MUNICIPAL			
PROPRIETÁRIO			
ENDEREÇO		ZONA	
RUA: EUCLIDES FRANCO		URBANA	
JARDIM VILA NOVA - BOFETE - SP			
TIPO DE PAVIMENTAÇÃO:	ASfalto	COLETA DE LIXO	PUBLICA
ENERGIA ELÉTRICA	C.P.F.L.	ÁGUA DE ABASTECIMENTO	SABESP
		ESGOTO SANITÁRIO	SABESP
SITUAÇÃO		DECLARO QUE A APROVAÇÃO DO PROJETO PELA PREFEITURA NÃO IMPLICA NO RECONHECIMENTO DO DIREITO DE PROPRIEDADE DO TERRENO	
PROPRIETÁRIO: PREFEITURA MUNICIPAL DE BOFETE			
 AUTORA DO PROJ. E RESPONSÁVEL TÉCNICO ARQUITETA: MÂRCIA HELENA ROSSATTO C.A.U. Nº 15246-3			
ÁREAS			
DO TERRENO	---		
ÁREA CONSTRUÇÃO:	---		
DO TERRENO	---		
LIVRE	---		
TAXA DE OCUP.	---		
COEF. DE APROV.	---		
ÁREA PERMEÁVEL	---		