



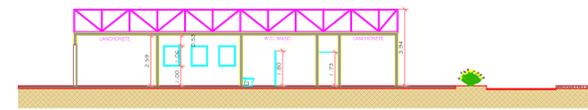


CORTE AA
ESC. 1:100



CORTE BB
ESC. 1:100

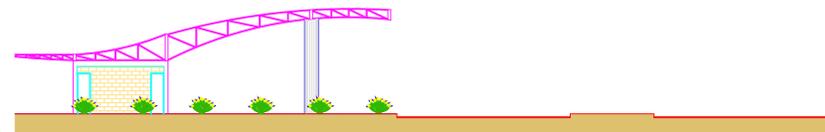


ELEVÇÃO LATERAL ESQUERDA
ESC. 1:100

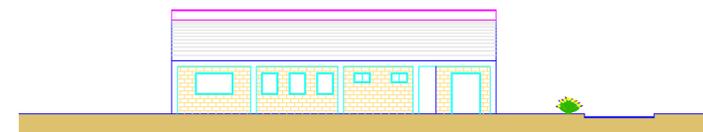

ELEVÇÃO FRONTAL
ESC. 1:100



ELEVÇÃO LATERAL DIREITA
ESC. 1:100

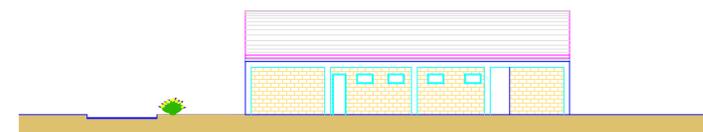

ELEVÇÃO POSTERIOR
ESC. 1:100

CORTES E DETALHES

3/3

PROJETO: REFORMA DA RODOVIARIA

LOCAL: BOFETE-SP

PROPRIETÁRIO: PREFEITURA MUNICIPAL DE BOFETE

ESCALA: 1:100

JUNHO/2018

PLANTA DE SITUAÇÃO
(SEM ESCALA)



DECLARO QUE A APROVAÇÃO DESTA PROJETO
POR PARTE DA PREFEITURA NÃO IMPLICA NO
RECONHECIMENTO TÁCITO DO DIREITO DE
PROPRIEDADE DO TERRENO.

QUADRO DE ÁREAS

PROPRIETÁRIO

PREFEITURA MUNICIPAL DE BOFETE

RESP. TÉCNICO PELO PROJETO ARQUITETÔNICO



R.R.T.