



PROJETO DE RECAPEAMENTO ASFÁLTICO


Rua Itajai = 630,00 m²

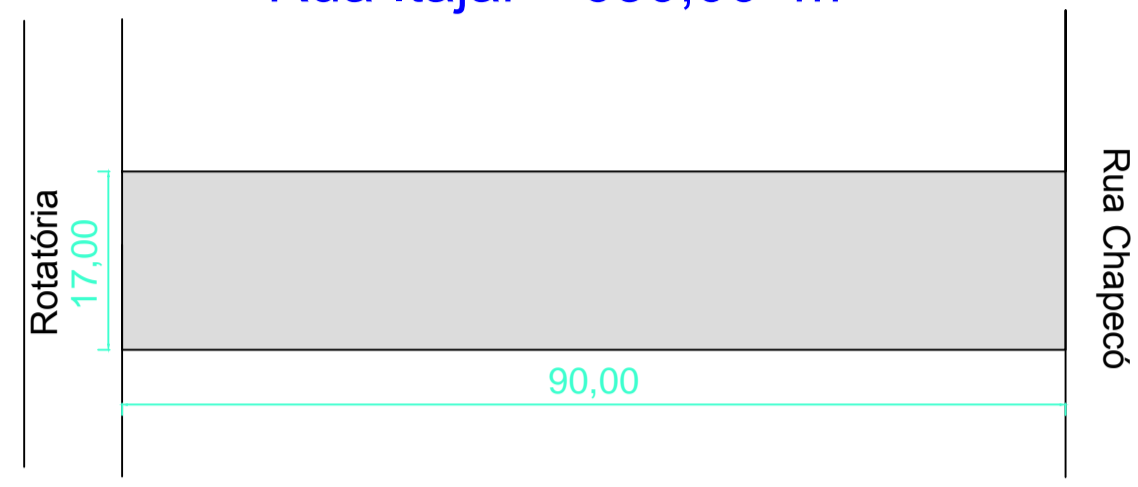


Rua Travessa Lages = 420,00 m²

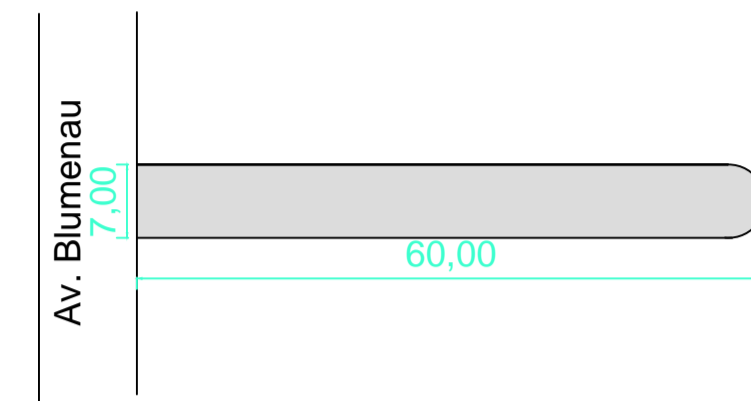


Rua Brusque = 987,00 m²

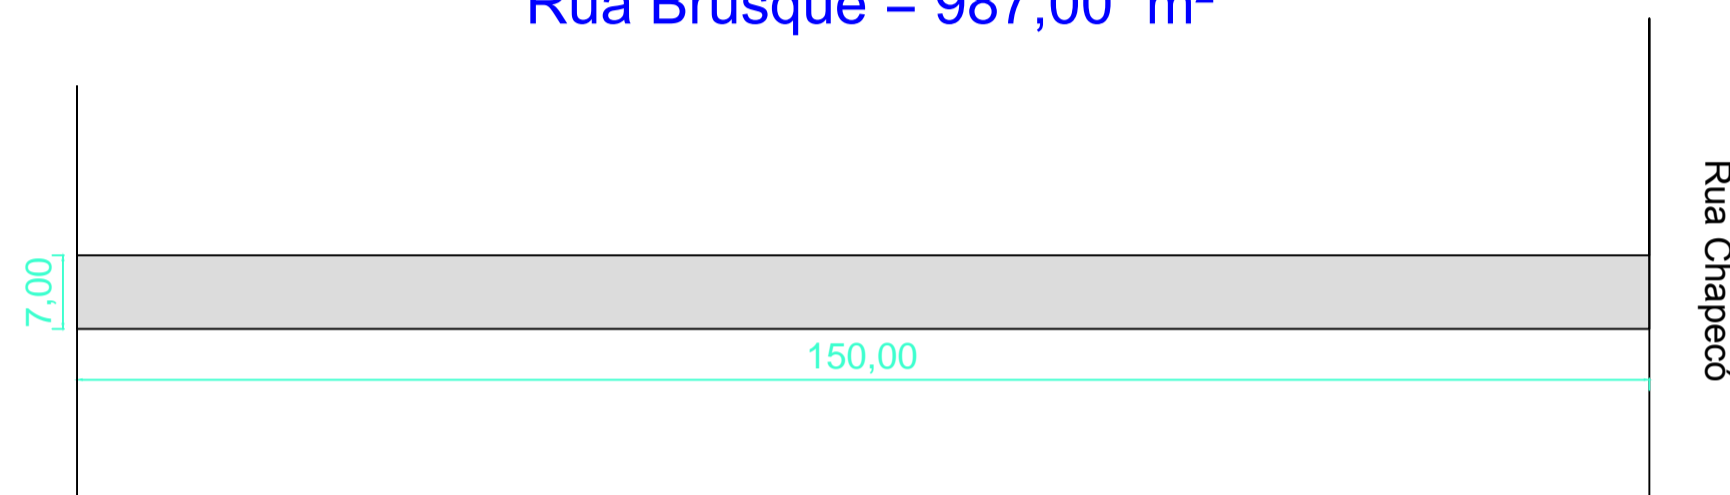


Rua João Vieira Pontes = 777,00 m²

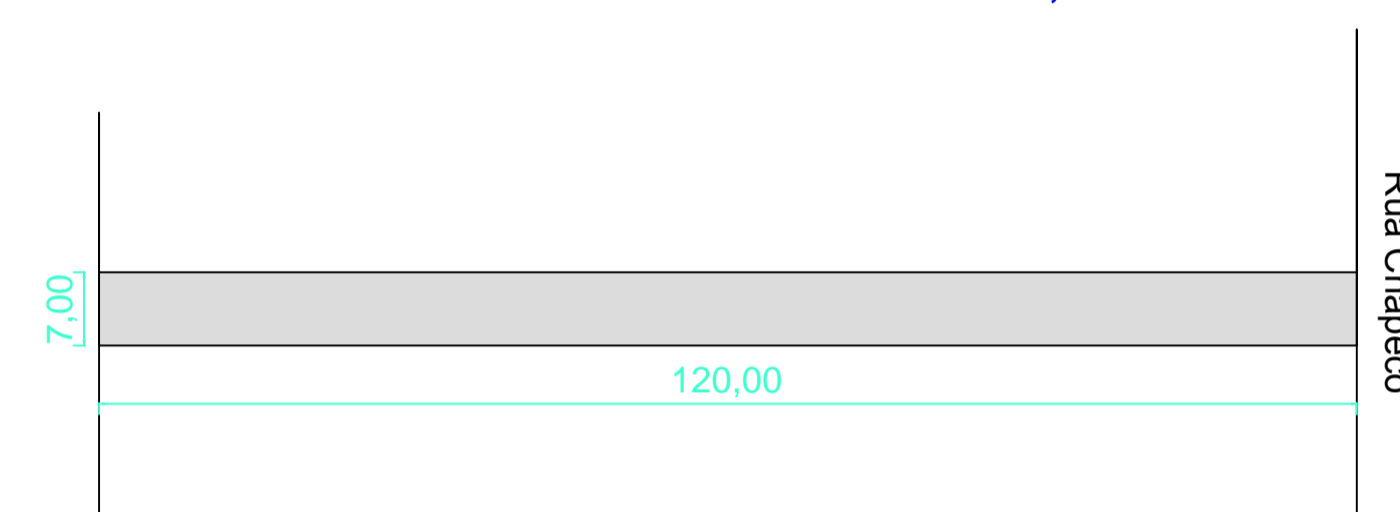


Rua Manoel Prudenciano Vieira = 987,00 m²

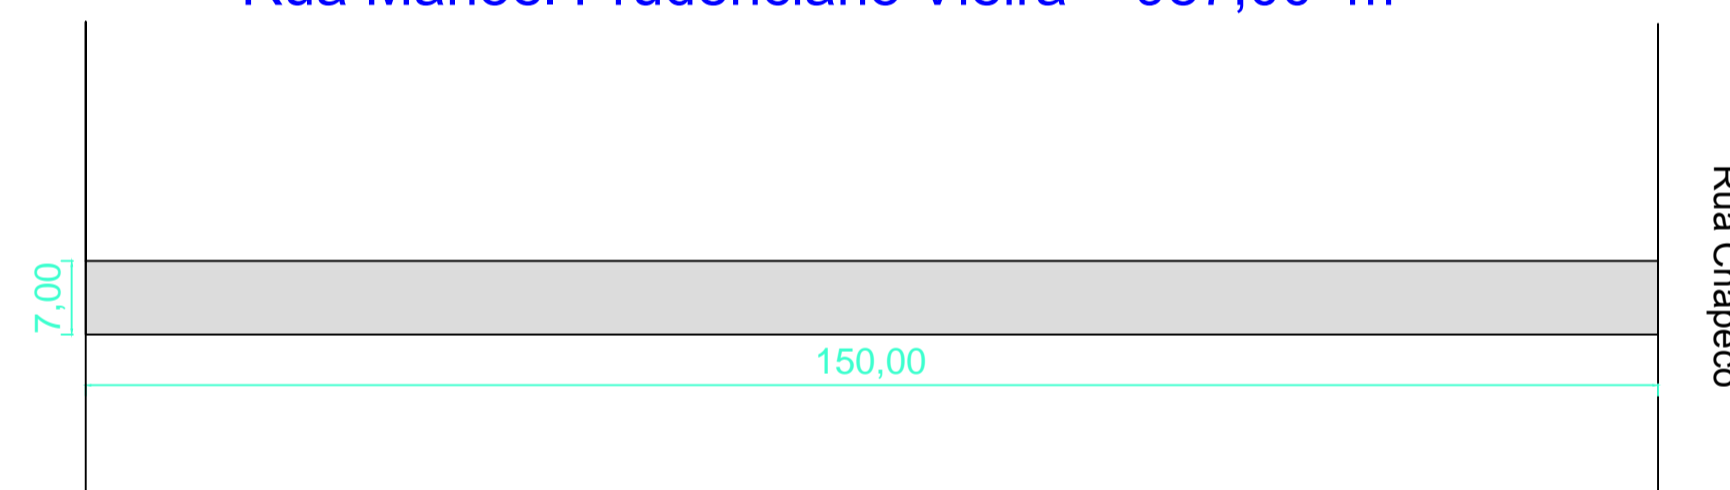


Rua Jorge Megid = 2.2885,00 m²

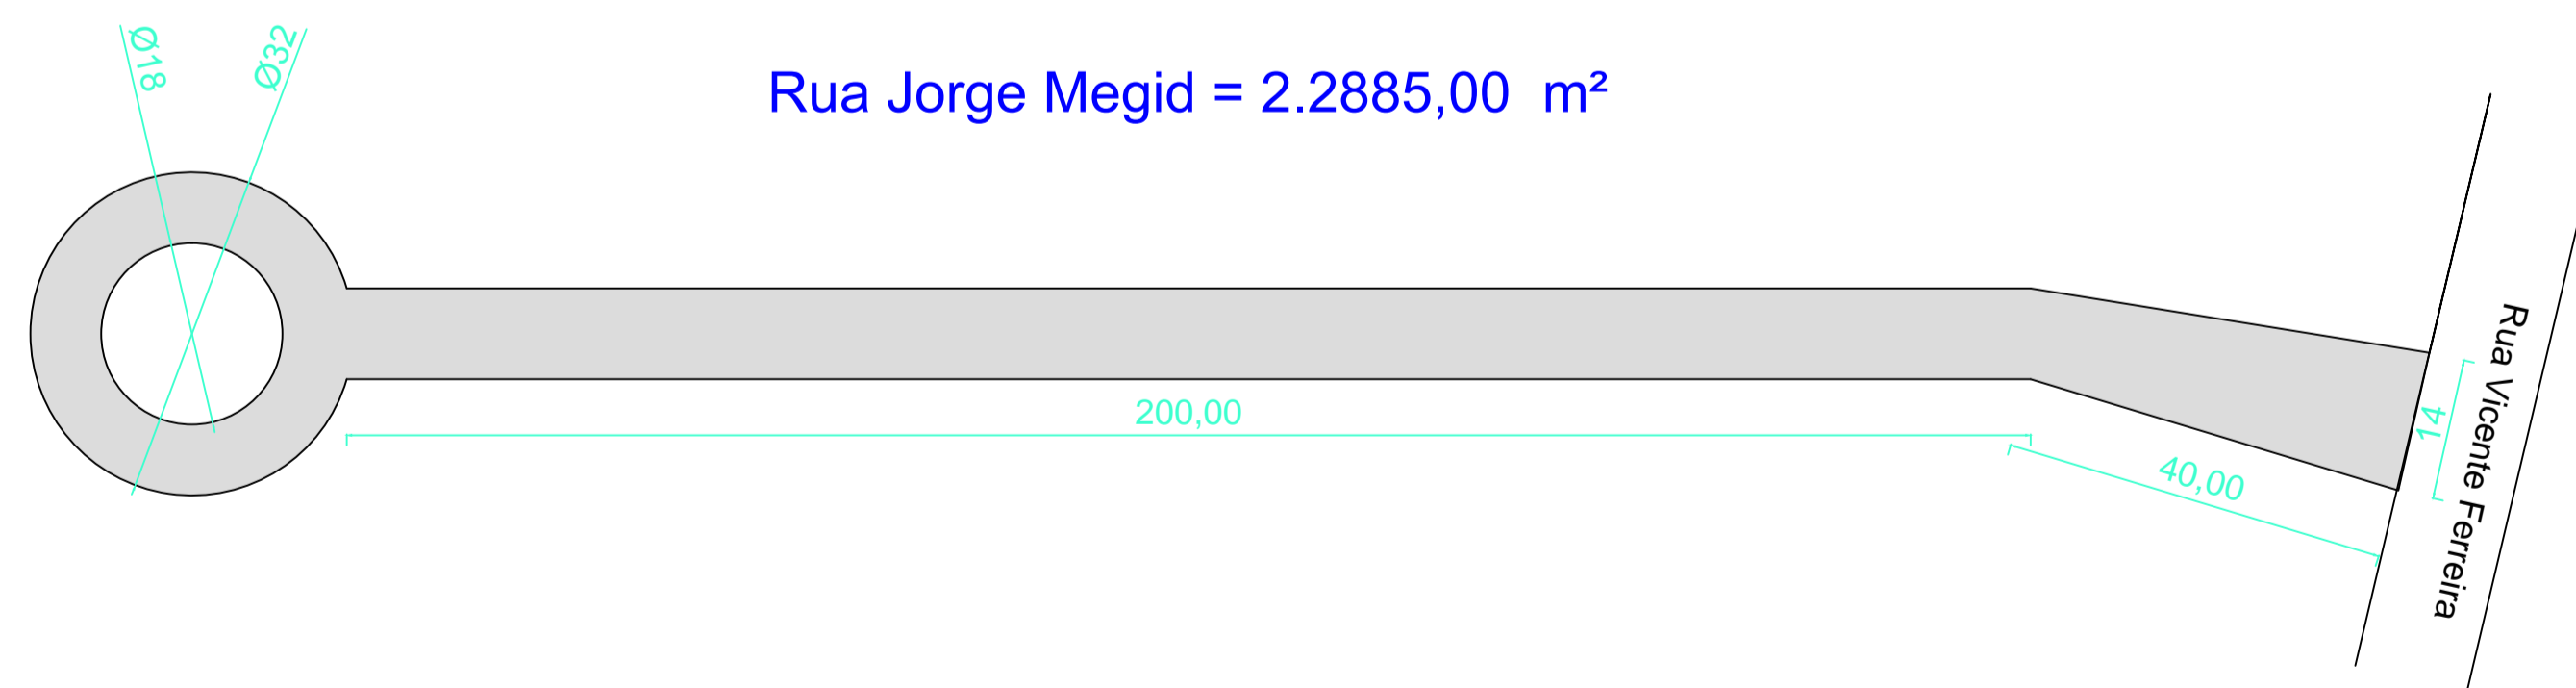


Avenida João Pedro Feres = 3.395,00 m²

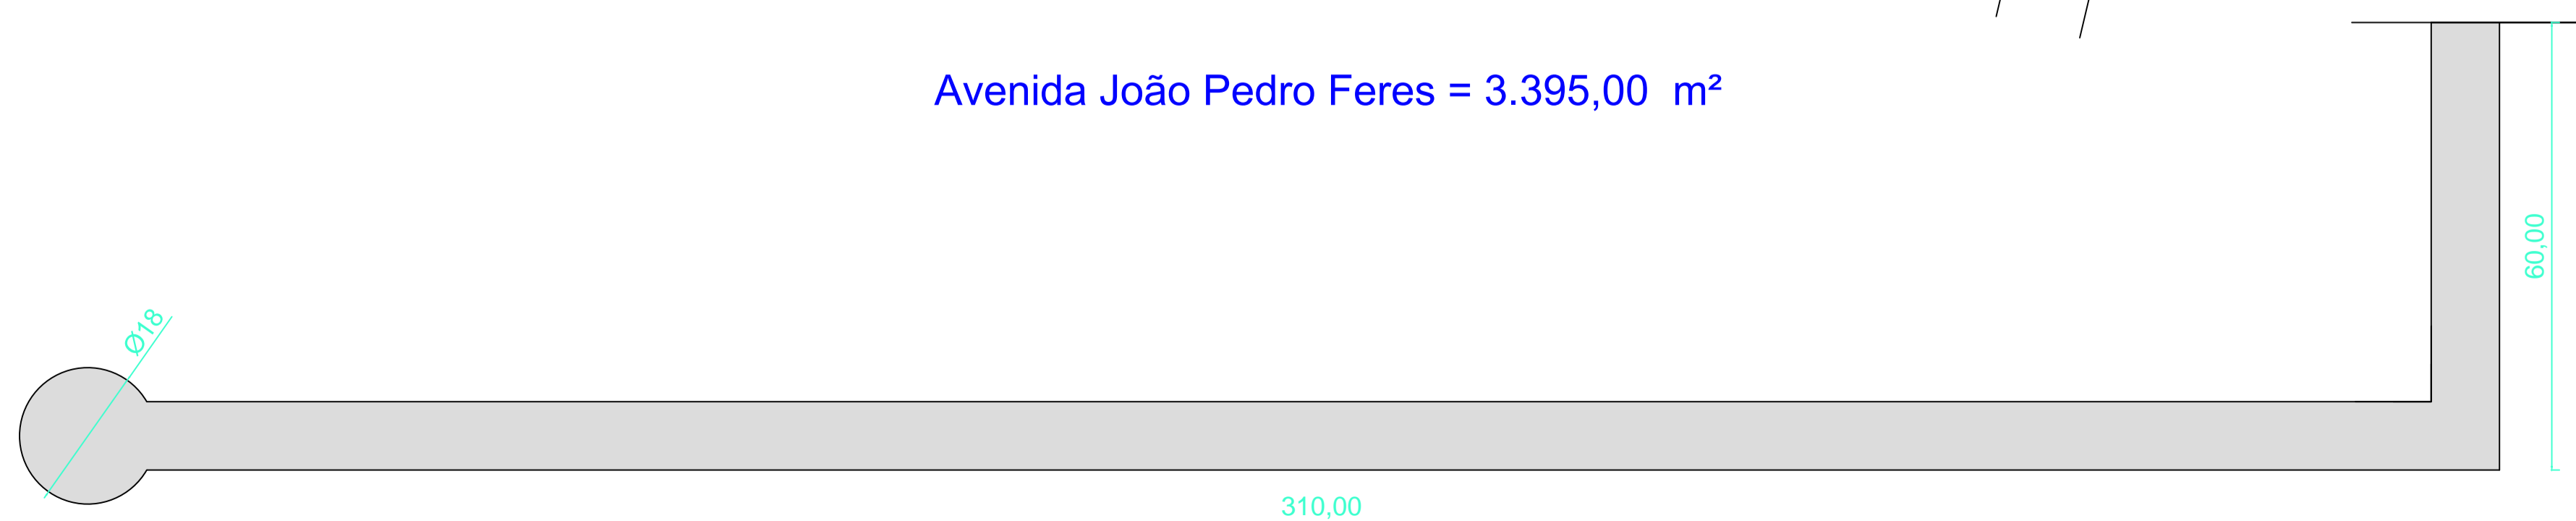

PERFIL ESQUEMÁTICO - RECAPE / ASFALTO

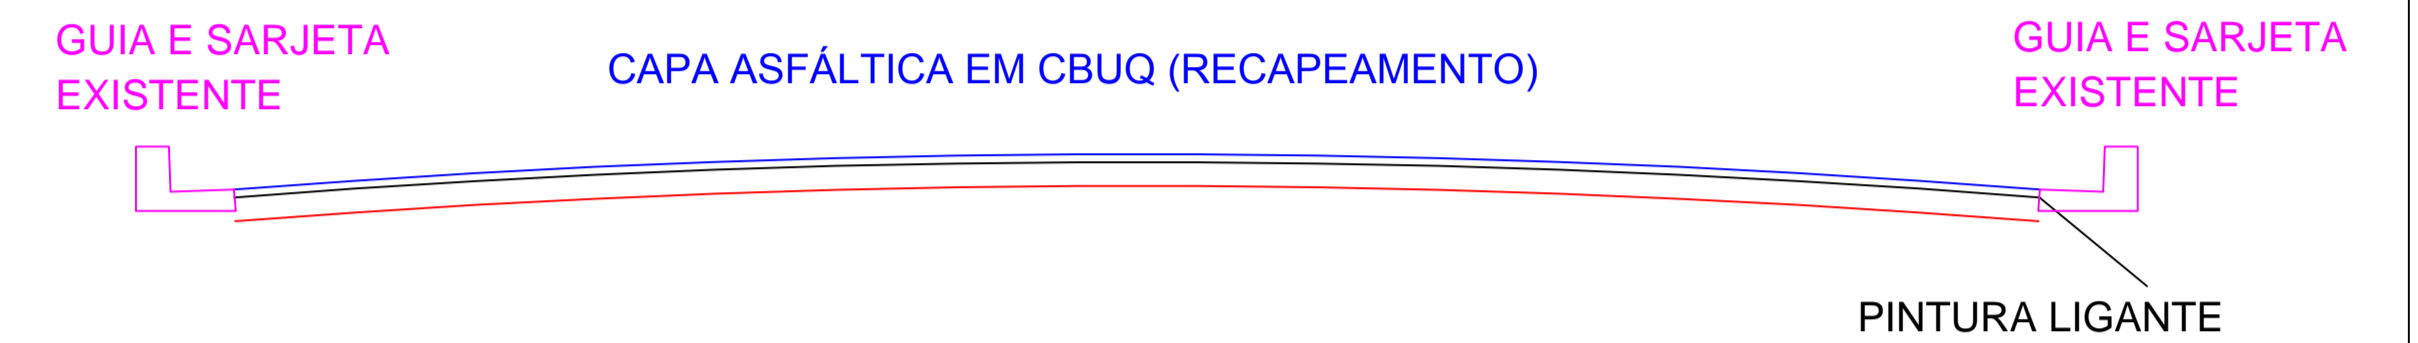

Rua Chapecó = 770,00 m²

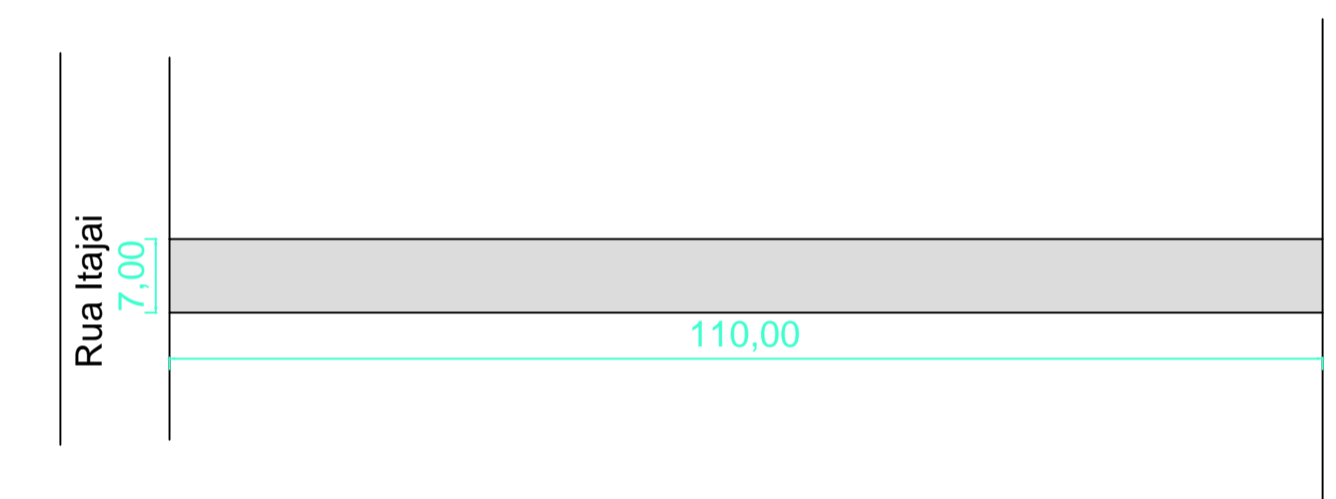

PREFEITURA MUNICIPAL DE BOFETE

PROJETO DE RECAPEAMENTO ASFALTICO

F: 2/2

OBRA: RECAPEAMENTO ASFALTICO

Esc: Sem escala

LOCAL:

- Rua Travessa Lages = 420,00 m²
- Rua Itajai = 630,00 m²
- Rua Chapecó = 770,00 m²
- Rua Brusque = 987,00 m²
- Avenida João Pedro Feres = 3.395,00 m²
- Rua Manoel Prudenciano Vieira = 987,00 m²
- Rua Joaquim Vieira de Pontes = 777,00 m²
- Avenida Jorge Megid = 2.885,00 m²

TOTAL A EXECUTAR: 10.849,00 m²

Marcia Helena Rossatto
Arquiteta e Urbanista
RRT 8884334

Oswaldo Ângelo Alves
Prefeito Municipal