



M substituir FOLHA DE porta de madeira 1,20x 2,10
 substituir janelas por vidro aberto de 1,20 x 1,20 por vidro
 substituir porta de vidro 3,75x 2,10

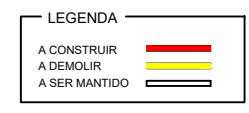

PLANTA BAIXA
 PRÉDIO INTERIO
 ESC.: 1/100

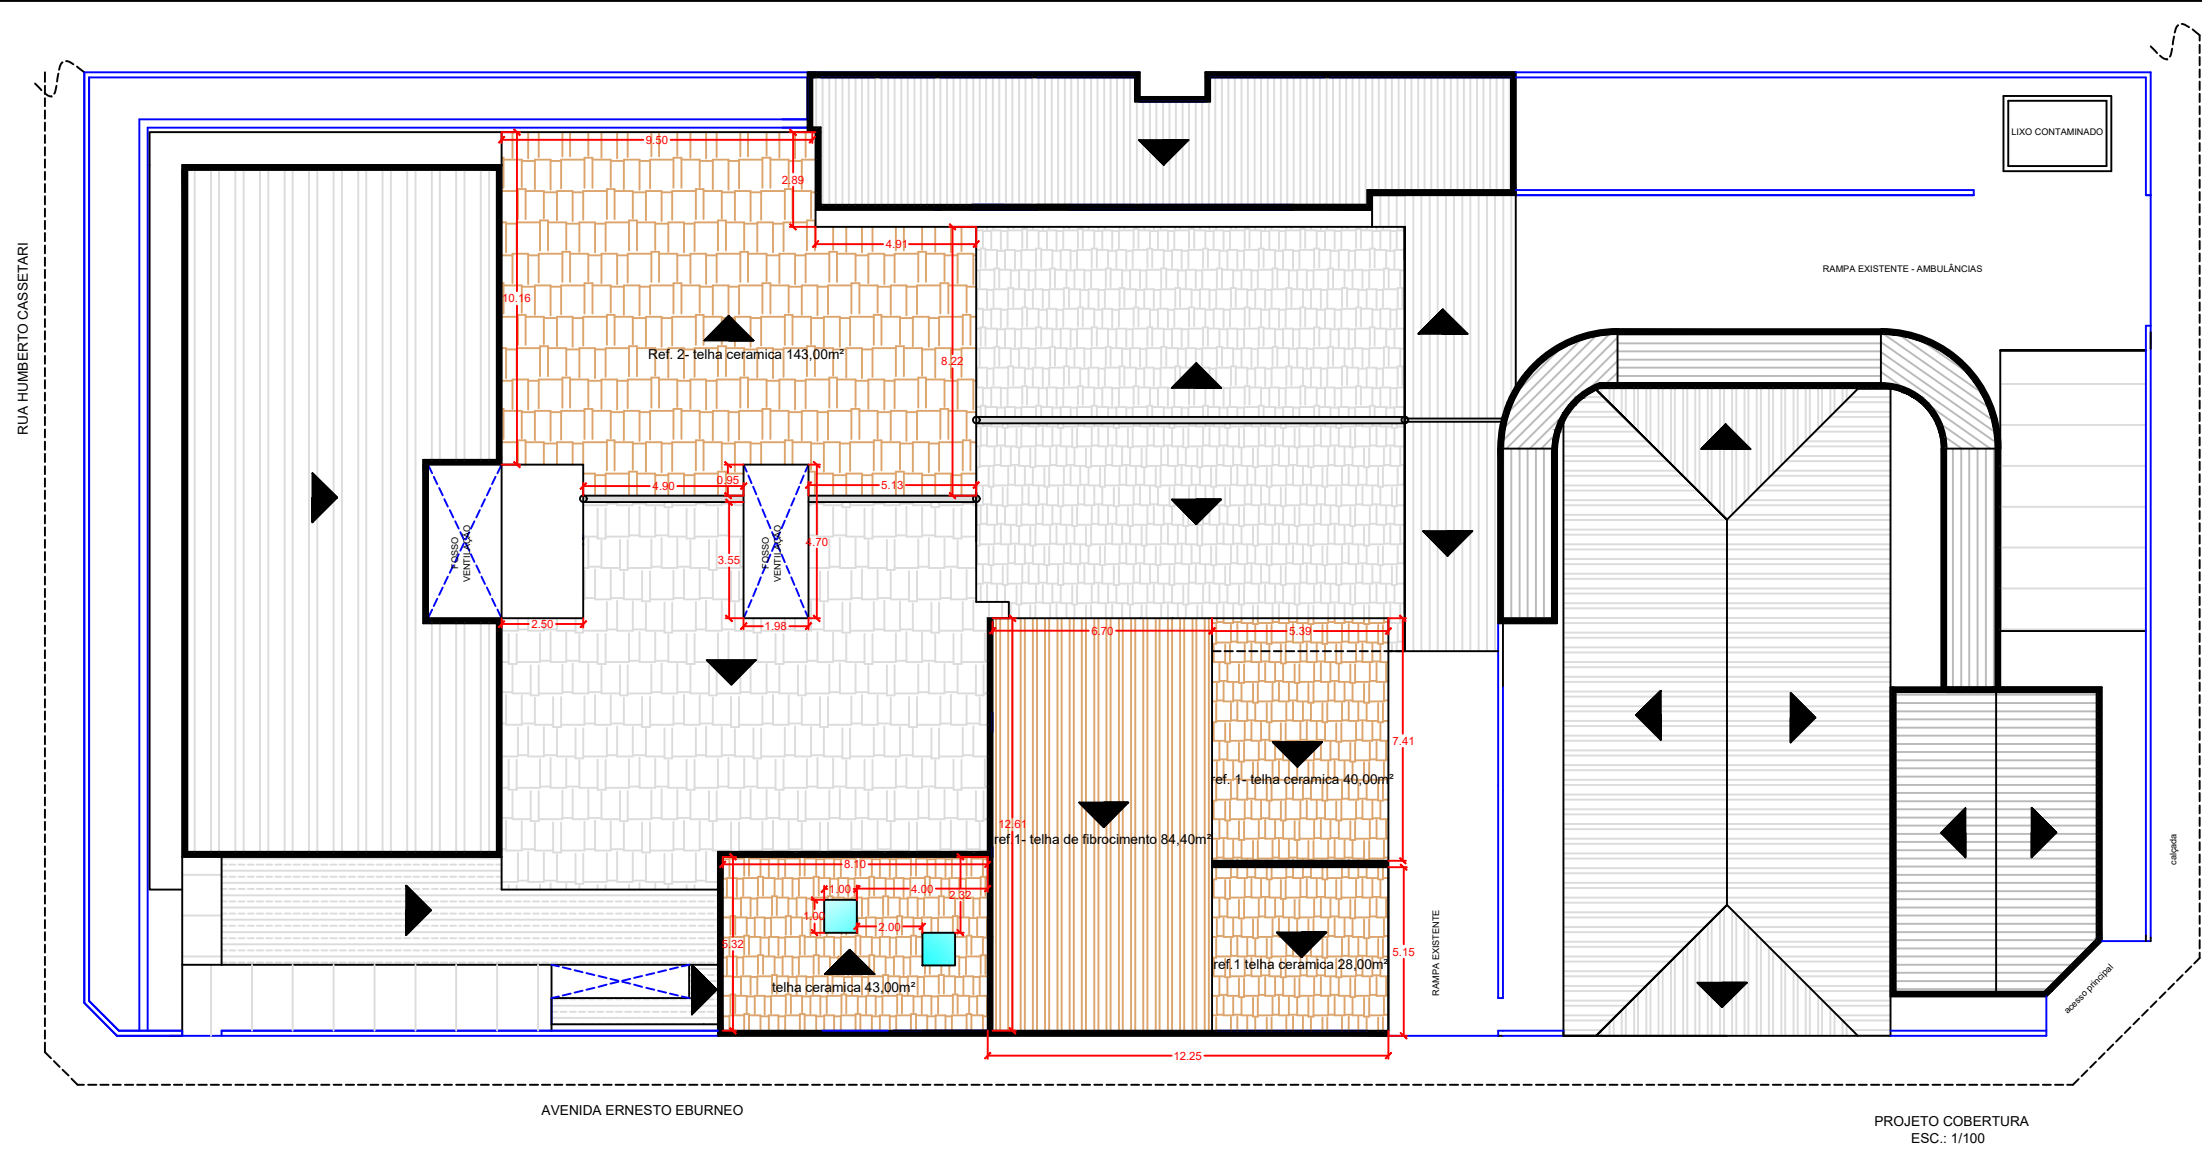

PROJETO COBERTURA
 ESC.: 1/100

PROJETO COMPLETO		ESCALA S/E	FOLHA UNICA
UBS BRUNO NOVAES TITULO DA OBRAGESTIÇÃO			
PREFEITURA MUNICIPAL PROPRIETÁRIO			
ENDEREÇO Av. ERNESTO EBUERNEO - BOFETE - SP	ZONA URBANA		
TIPO DE PAVIMENTAÇÃO:BLOQUETE	COLETA DE LIXOPUBLICA		
ENERGIA ELETRICAC.P.F.L.	ÁGUA DE ABASTECIMENTOSABESP		
ESGOTO SANITÁRIOSABESP			
SITUAÇÃO		PROPRIETÁRIO: PREFEITURA MUNICIPAL AUTORA DO PROJ. E RESPONSÁVEL TÉCNICO ARQUITETA: MARCIA HELENA ROSSATTO CAU Nº: 15246/3	
DO TERRENO	ÁREAS	_____	m²
ÁREA CONSTRUÇÃO:		_____	m²
DO TERRENO		_____	m²