




DETALHE 01 - ESCADA HIDRÁULICA MAIOR SEM ESCALA
DETALHE 02 - ESCADA HIDRÁULICA MENOR SEM ESCALA

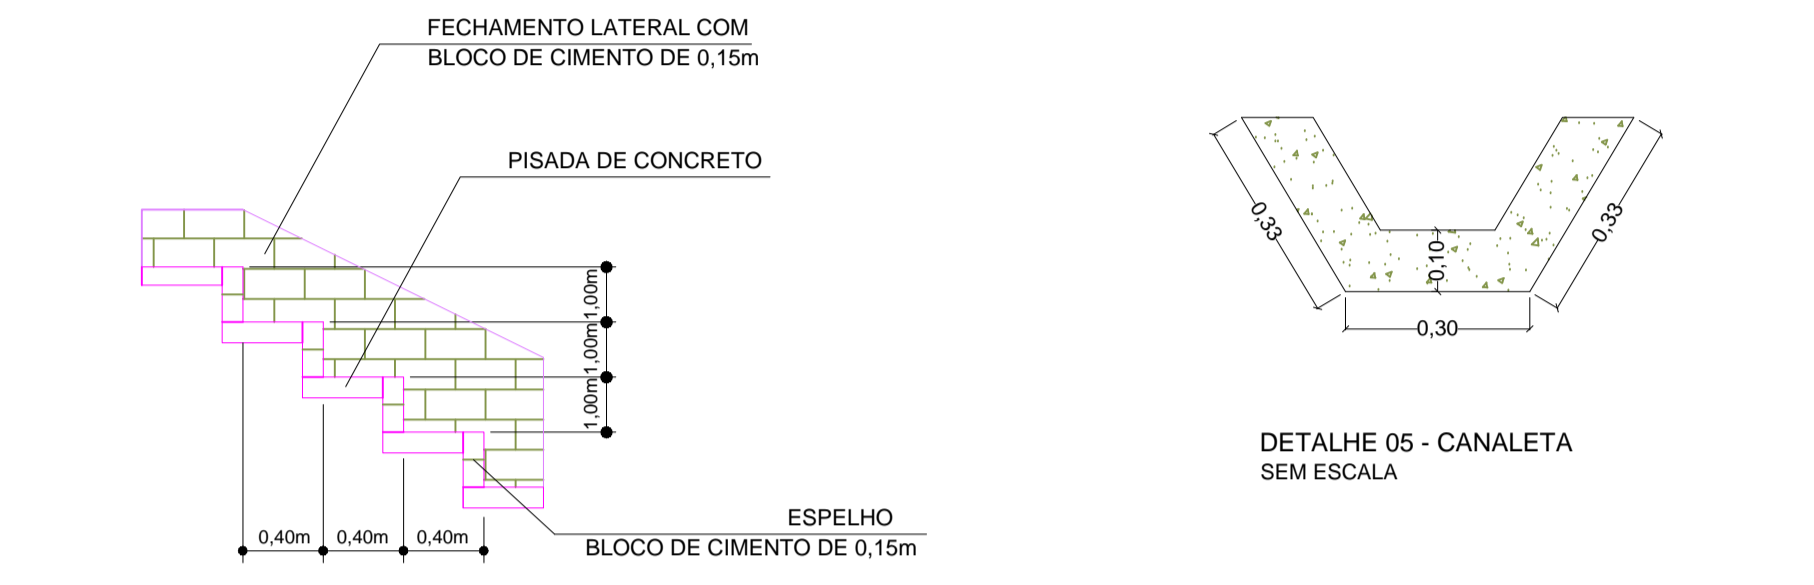


DETALHE - ESCADA HIDRÁULICA SEM ESCALA
DETALHE 05 - CANALETA SEM ESCALA

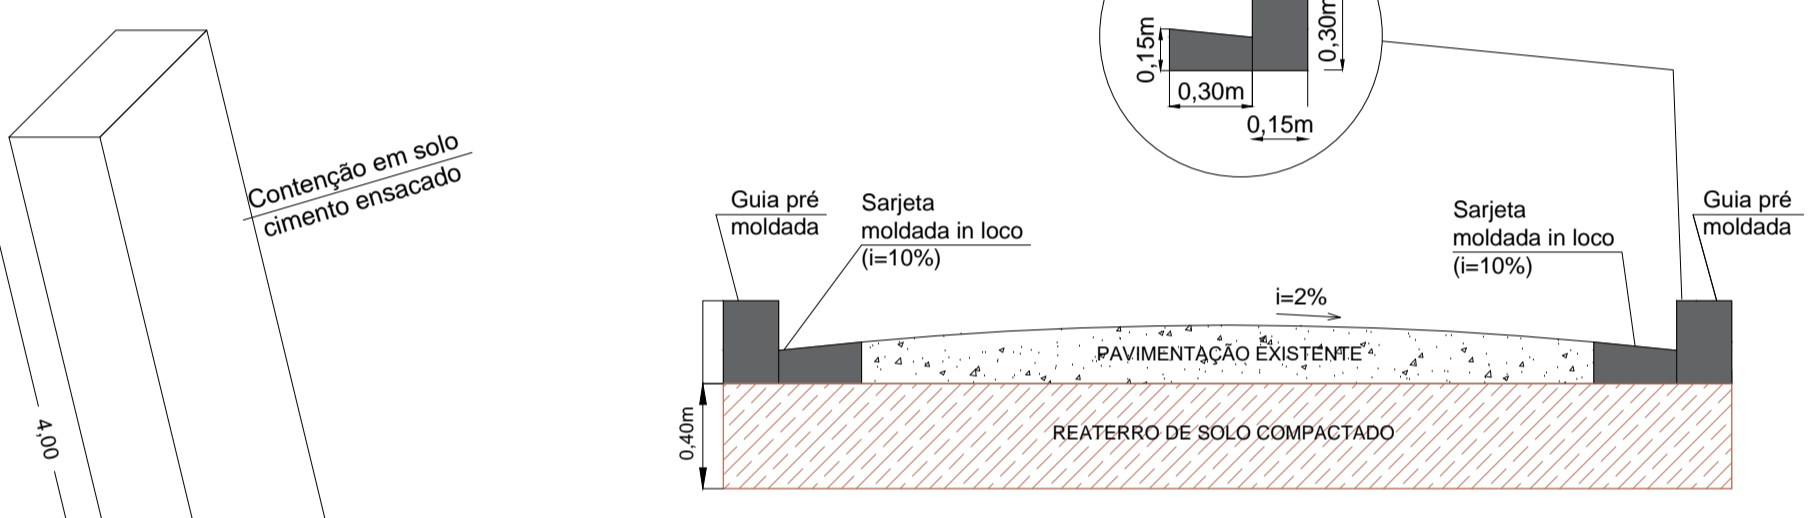

PERFIL DA RUA SEM ESCALA

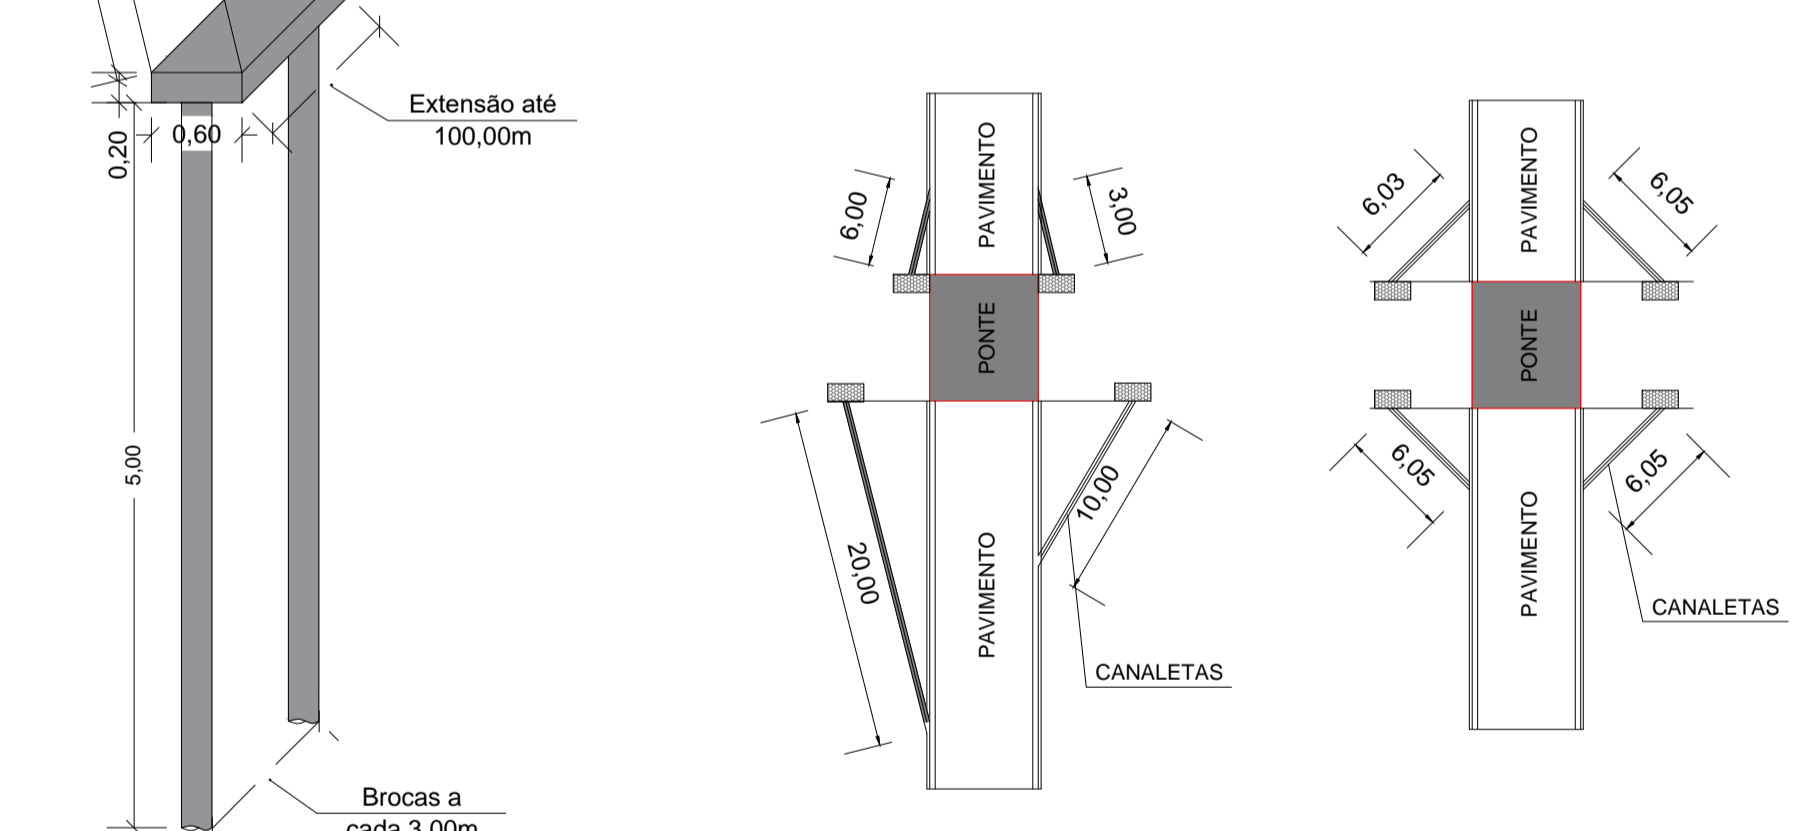

DETALHE 03 - PONTE Esc. 1:400
DETALHE 04 - PONTE Esc. 1:400

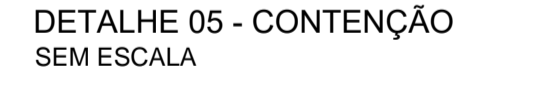

DETALHE 05 - CONTENÇÃO SEM ESCALA

LEGENDA	
	Guia e sarjeta e existente
	Guia e sarjeta a construir
	20% de instalação
	50% de instalação
	Remoção e instalação
	Escada hidráulica menor
	Escada hidráulica maior
	Muro de contenção existente



Prefeitura do Município de Santo Antônio do Pinhal

Obra ESTRADA VICINAL VEREADOR ARLINDO INÁCIO FERNANDES - FASE 01			
Local Estrada Vicinal Vereador Arlindo Inácio Fernandes Machado - Santo Antônio do Pinhal/SP	Projeto Planta baixa, cortes, detalhes e legenda.		
Administração Clodomiro Correia de Toledo Junior Prefeito Municipal	Autor do projeto Eng. Rudynen Bonel Pedra Junior CREA SP - 5062889203 - ART 28027180200590516		
Data Abril / 2020	Escala indicada	Revisão 00	Folha 01/01