


### Modelo Guarda Corpo Esquerdo

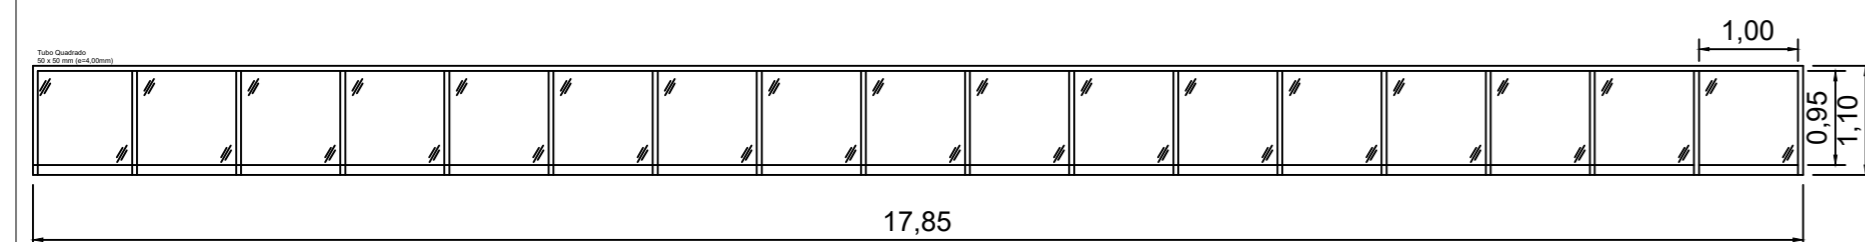

### Modelo Guarda Corpo Direito

Aço (Guarda Corpo)	Extensão	Qtidade	Peso/m	Total
Tubo Quadrado 50 x 50 (e = 4,00mm)	17,85	1,00	5,53	98,71
Tubo Quadrado 50 x 50 (e = 4,00mm)	42,60	1,00	5,53	235,58
Tubo Quadrado 50 x 50 (e = 4,00mm)	1,10	61,00	5,53	371,06
<b>Total</b>				<b>705,35</b>



## Prefeitura do Município de Santo Antônio do Pinhal

Obra				<b>Construção de Praça na Vila de Fátima Readequação</b>			
Local				Projeto			
Avenida Ministro Nelson Hungria Centro - Santo Antonio do Pinhal				CASA DO ARTESÃO PLANTA BAIXA E DETALHE (Vidro e Aço)			
Administração				Autor do projeto			
Anderson José Mendonça Prefeitura Municipal				Benedito Antunes de Andrade Junior CAU A9685-7 RRT Fiscalização: 11684551 / RRT Projeto: 11684517			
Data		Escala		Revisão		Folha	
FEVEREIRO/2022		1:100		00		<b>03</b>	