



R-19



R-19


### SINALIZAÇÃO E00 - E10




2 UNIDADES R-7




2 UNIDADES R-19

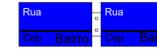


1 UNIDADES PL03

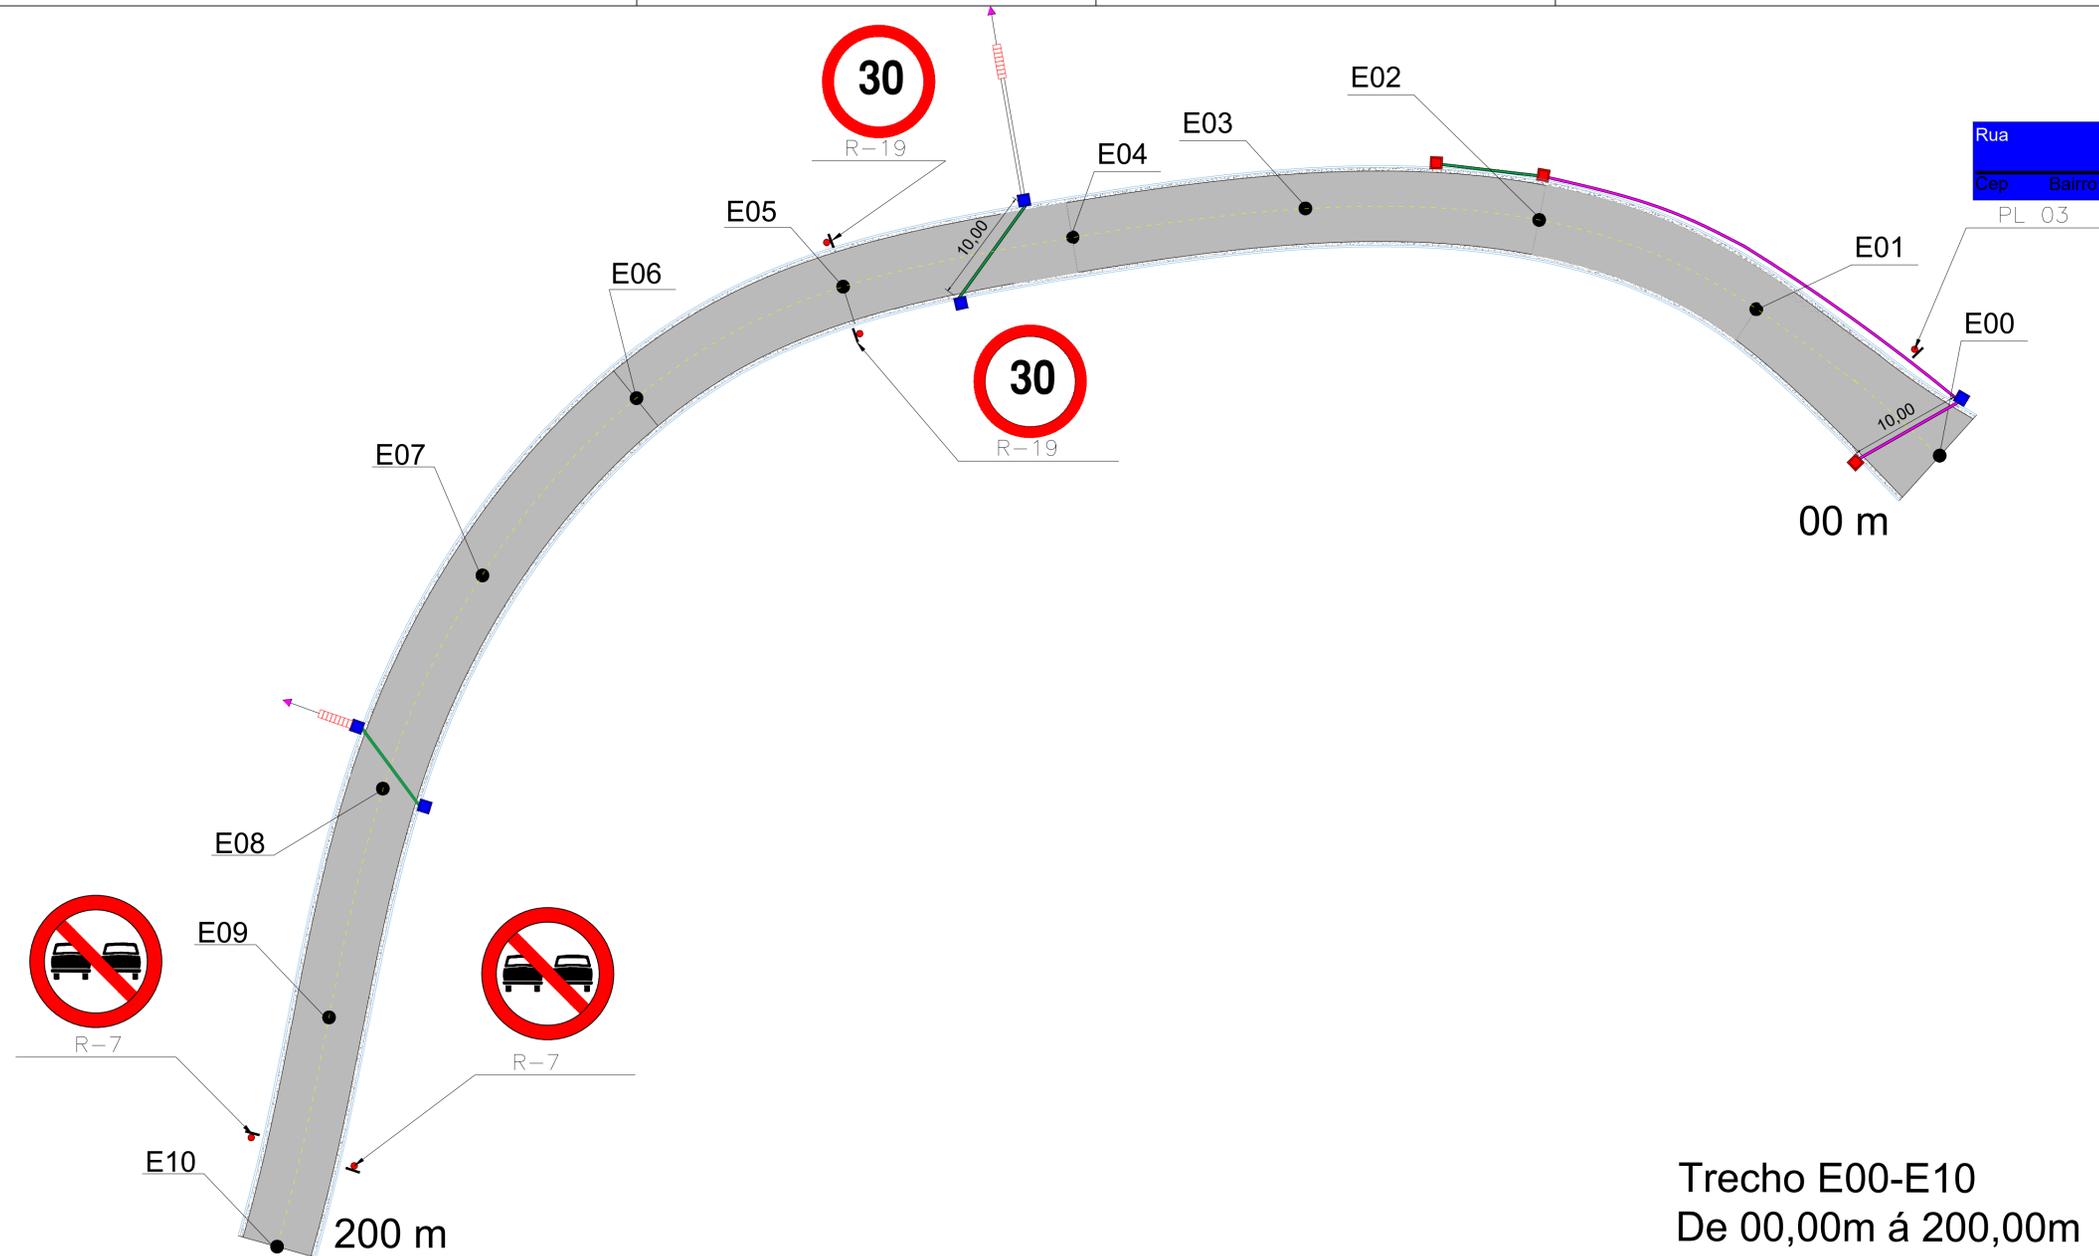


Trecho E00-E10  
De 00,00m á 200,00m

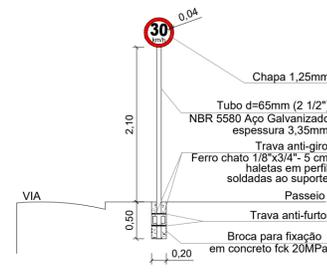


PL 05 - R-19  
VELOCIDADE MÁXIMA PERMITIDA

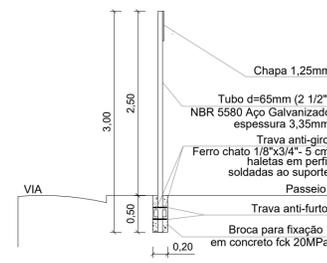


PL 05 - R-19  
VELOCIDADE MÁXIMA PERMITIDA  
VISTA LATERAL

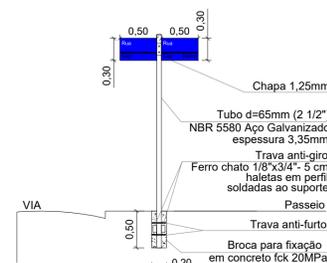


PL 03 - NOME DE RUA

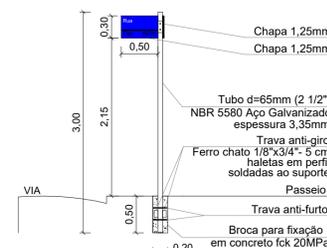

PL 03 - NOME DE RUA  
VISTA LATERAL

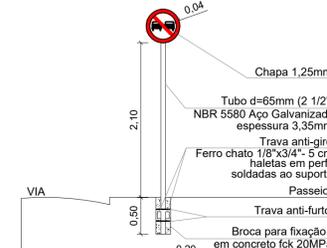

Placa R-7  
PLACA DE PROIBIDO ULTRAPASSAR

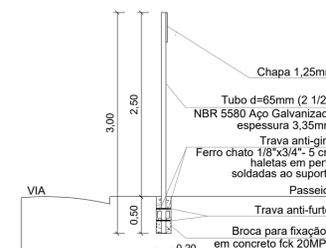

Placa R-25c  
PLACA DE PROIBIDO ULTRAPASSAR



## Prefeitura do Município de Santo Antonio do Pinhal

Pavimentação Asfáltica e Drenagem Pluvial de Via do Município

Estrada Municipal Kantaro Umezu - Bairro do Barreiro Santo Antônio do Pinhal / SP

Projeto  
**Planta Baixa**

Administração  
  
Clodomiro Correia de Toledo Junior  
Prefeito Municipal

Autor do projeto  
  
Arq. Benedito Antunes de Andrade Junior  
CAU A9685-7 / RRT S110518370R03CT001 retificador (fiscalização) / S110780070R01CT001 retificador (medição) / S110740950R02CT001 retificador (projeto)

Data  
Maio/2021

Escala  
INDICADA

Revisão  
00

Folha  
06/08