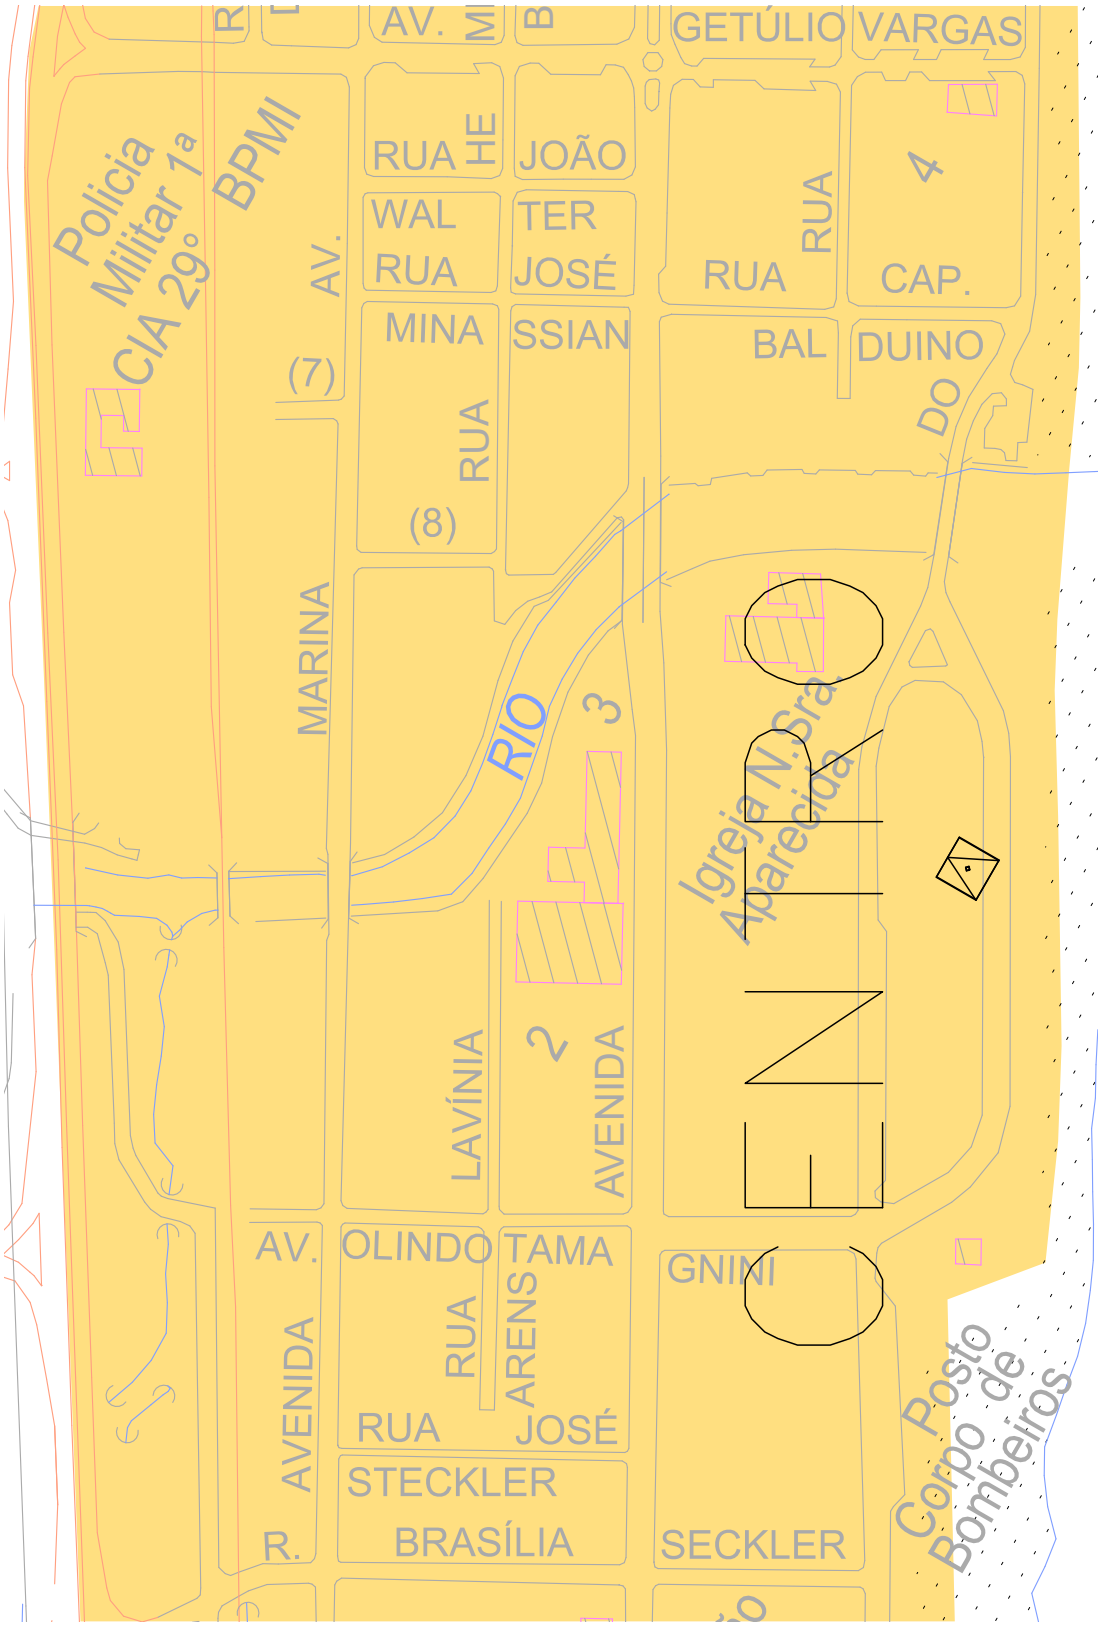

Obs: Exceto Av. Governador Mário Covas Jr.

SERRA MAR

N

ESTADO DE SÃO PAULO

PREFEITURA MUNICIPAL DA ESTÂNCIA BALNEÁRIA DE MONGAGUÁ

MÁRCIO MELO GOMES
PREFEITO

RAFAEL LUIZ REDÓ GARCIA
VICE-PREFEITO

ARQ. E URB. RICARDO DOS SANTOS FERREIRA
DIRETOR DE OBRAS PÚBLICAS
CAU A24501-1

DIRETORIA DE OBRAS PÚBLICAS

OBRA: IMPLANTAÇÃO DO CENTRO DE APOIO AO ESTUDANTE

LOCAL: BAIRRO CENTRO, MONGAGUÁ

TÍTULO: PLANTA DE LOCALIZAÇÃO

ARQ. DA DIRETORIA DE PLANEJAMENTO E OBRAS PÚBLICAS	DESENHISTA	ESCALA:	DATA:	ARQUIVO:	FOLHA
	IAN COLATO	S/ ESCALA	DEZEMBRO/2023	Planta de Localização- Centro de Apoio ao Estudante.dwg	1/1