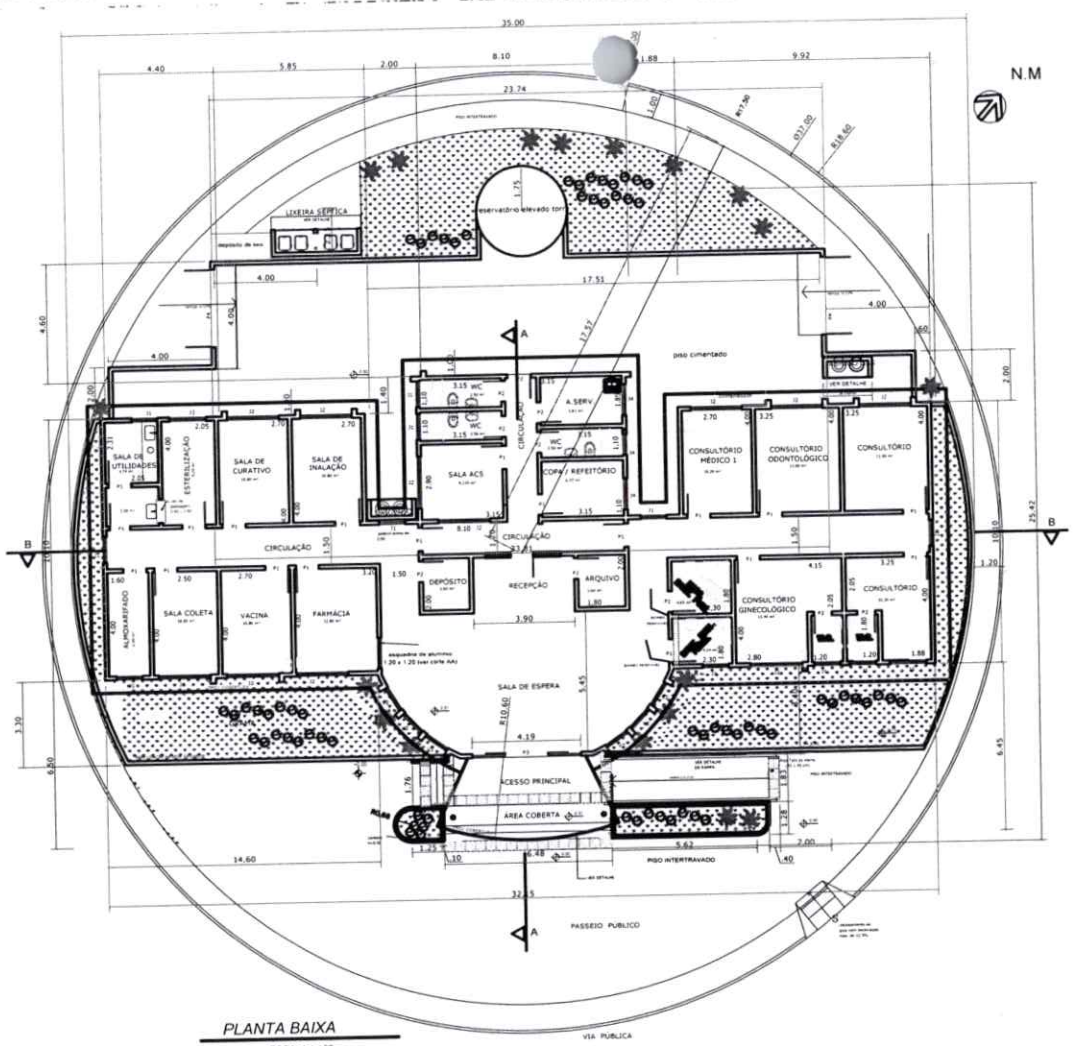

PLANTA BAIXA
ESCALA 1:100

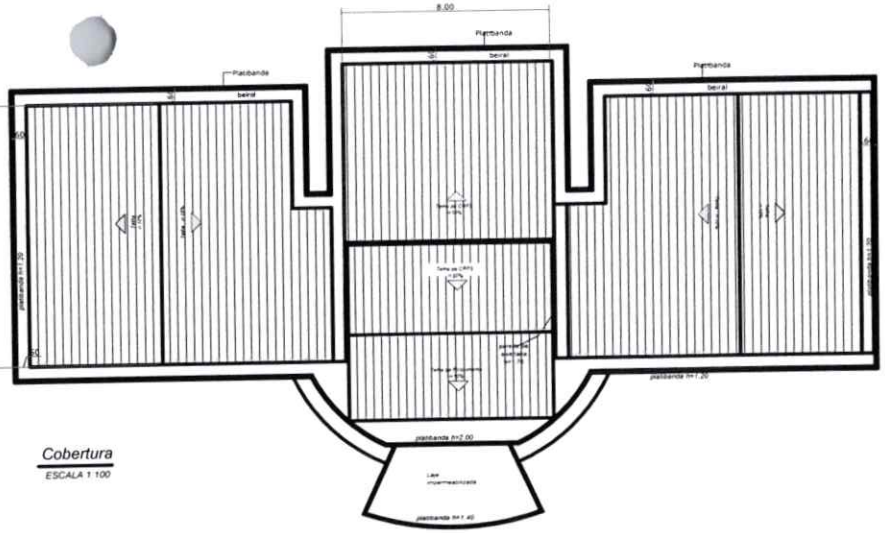

Cobertura
ESCALA 1:100

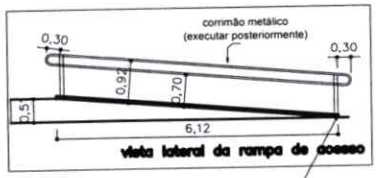

DETALHE DA GUIA DE BALIZAMENTO EM RAMPA

PROJETO BASEADO EM:

- LEI 10.098/2000 | DECRETO 5.296/2004 | LEI 13.146/2015 | NBR 9050/2020
- RDC 50/2002 ANVISA
- PORTARIA 2.488/2011
- LEI Nº 8.080/1990

PAISAGISMO

Símbolo	Código*	Nome Científico	Nome Popular
	–	Paspalum notatum	Grama-batatais
	CHC03	Chlorophytum comosum	Clorofito
	IMW4	Impatiens walleriana	Maria sem vergonha

* Este código tem como referência o Código Internacional de Nomenclatura Botânica (ICBN)

ESQUADRIAS			
TIPO	LARG.	ALT.	PEITORIL
J1	1,00	0,80	1,90
J2	2,00	1,20	1,50
J3	1,40	1,20	1,50
J4	1,20	0,90	1,80
V1	1,20	1,00	0,90
V2	1,00	1,80	0,90

ESQUADRIAS		
TIPO	LARG.	ALT.
P1	0,90	2,10
P2	0,80	2,10
P3	1,60	2,10
P4	3,00	2,00

OBS: As portas terão maçanetas do tipo alavanca.
O bebedouro acessível aos pedestres fica com altura máx. de 0,73 m

AREA
AREA DO TERRENO = 965,11 m
AREA CONSTRUÍDA = 357,35 m

SITUAÇÃO SEM ESCALA

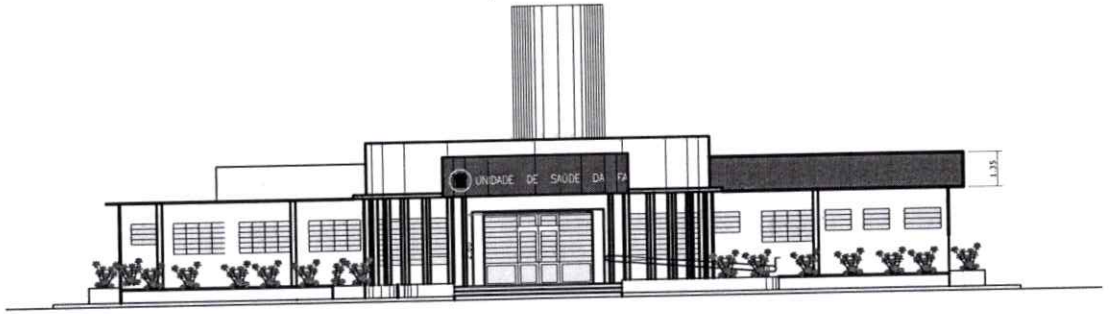

FACHADA
ESCALA 1:100

PREFEITURA MUNICIPAL DA ESTÂNCIA BALNEÁRIA DE MONGAGUÁ
ADMINISTRAÇÃO 2025
LUIZ BERBIZ DE OLIVEIRA
PREFEITO

ARQ. E URB. RICARDO DOS SANTOS FERREIRA
CAU-A 24501-1

SECRETARIA DE OBRAS, HABITAÇÃO E PLANEJAMENTO URBANO E AMBIENTAL
UNIDADE GESTORA DE OBRAS PÚBLICAS

OBRA:
CONSTRUÇÃO DA NOVA UNIDADE DE SAÚDE DA FAMÍLIA DO JARDIM PRAIA GRANDE
PROJETO BÁSICO

LOCAL:
PRAÇA OLAVO BILAC - JD. PRAIA GRANDE

ARQUITETA DA SECRETARIA DE OBRAS, HABITAÇÃO E PLANEJAMENTO URBANO E AMBIENTAL
MIRIAM LINGUCIA DOS SANTOS - CAU: A39780-7 | PREFEITURA MUNICIPAL DE MONGAGUÁ

DESENHISTA	ARQUIVO	REVISÃO	ESCALA	DATA	FOLHA
ARQ. MIRIAM	NOVA UNIDADE JD. PRAIA GRANDE		INDICADA	ABRIL/2025	1/2

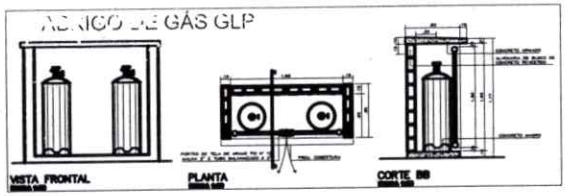

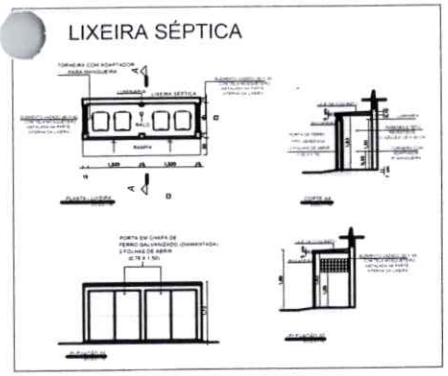

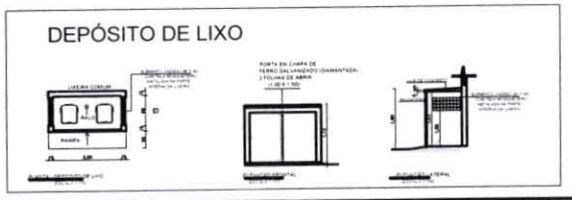

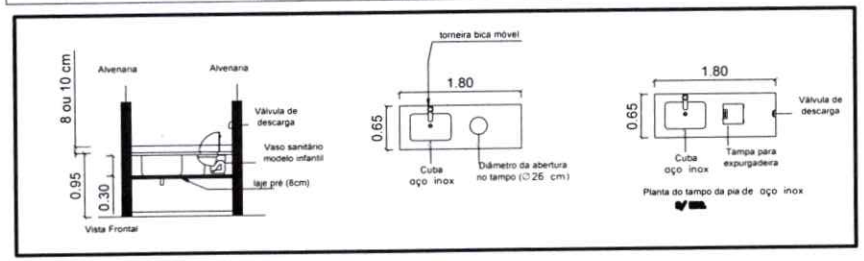

SALA DE UTILIDADES - Detalhe da Pia de Despejo

PROJETO BASEADO EM:

- LEI 10.098/2000 | DECRETO 5.296/2004 | LEI 13.146/2015 | NBR 9050/2020
- RDC 50/2002 ANVISA
- PORTARIA 2.488/2011
- LEI Nº 8.080/1990

PAISAGISMO

Símbolo	Código*	Nome Científico	Nome Popular
	–	Paspalum notatum	Grama-batatais
	CHC03	Chlorophytum comosum	Lírio-aloe
	IMWA4	Impatiens walleriana	Maria sem vergonha

* Este código foi com referência o Código Internacional de Nomenclatura Botânica (ICBN)

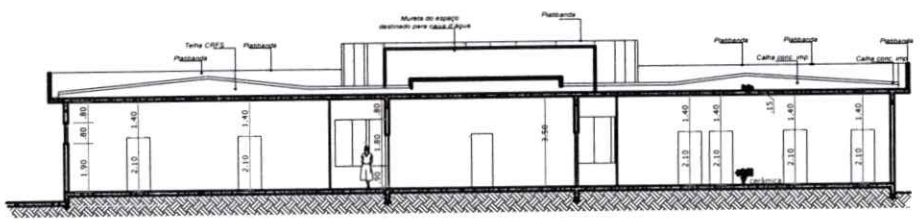

CORTE BB
ESCALA 1:100

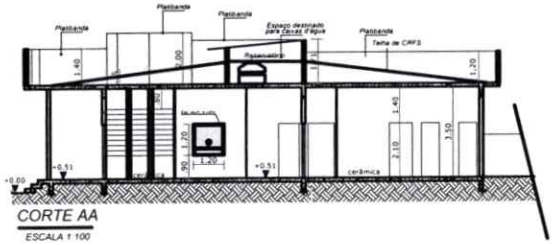

CORTE AA
ESCALA 1:100

ESQUADRIAS			
TIPO	LARG.	ALT.	PEITORIL
J1	1,00	0,80	1,90
J2	2,00	1,20	1,50
J3	1,40	1,20	1,50
J4	1,20	0,90	1,80
V1	1,20	1,00	0,90
V2	1,00	1,80	0,90

ESQUADRIAS		
TIPO	LARG.	ALT.
P1	0,90	2,10
P2	0,80	2,10
P3	1,60	2,10
P4	3,00	2,00

OBS: As portas terão maçanetas do tipo alavanca.
O bebedouro acessível aos deficientes físicos com altura máx. de 0,73 m.

ÁREA
ÁREA DO TERRENO = 948,11 m²
ÁREA CONSTRUÍDA = 207,25 m²

SITUAÇÃO SEM ESCALA

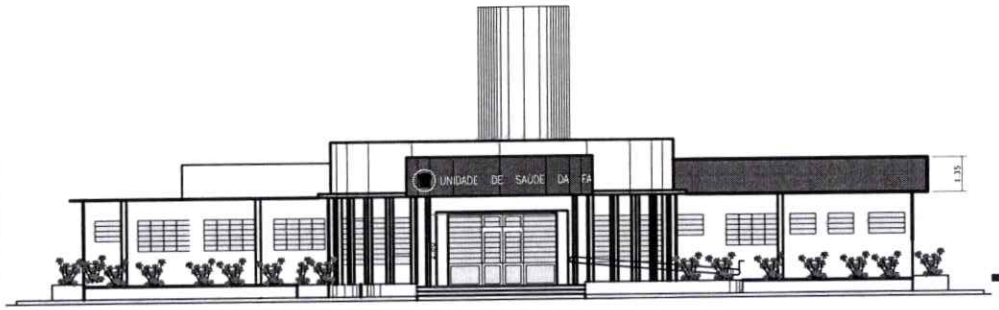

FACHADA
ESCALA 1:100

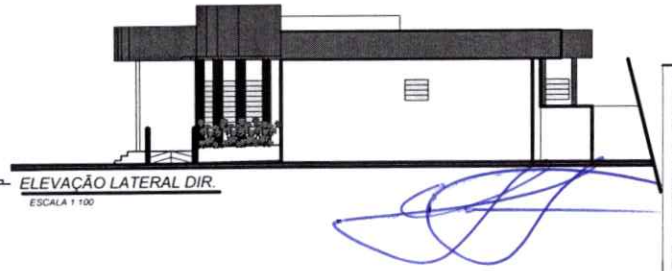

ELEVAÇÃO LATERAL DIR.
ESCALA 1:100

PREFEITURA MUNICIPAL DA ESTÂNCIA BALNEÁRIA DE MONGAGUÁ
ADMINISTRAÇÃO 2021
LUIZ BERBIZ DE OLIVEIRA
PREFEITO

ARQ. E URB. RICARDO DOS SANTOS FERREIRA
CAU A-24501-1

SECRETARIA DE OBRAS, HABITAÇÃO E PLANEJAMENTO URBANO E AMBIENTAL
UNIDADE GESTORA DE OBRAS PÚBLICAS

OBRA:
CONSTRUÇÃO DA NOVA UNIDADE DE SAÚDE DA FAMÍLIA DO JARDIM PRAIA GRANDE
PROJETO BÁSICO

LOCAL:
PRAÇA OLAVO BILAC, JD. PRAIA GRANDE

PROJETO DA SECRETARIA DE OBRAS, HABITAÇÃO E PLANEJAMENTO URBANO E AMBIENTAL
ARQUIT. RICARDO DOS SANTOS, CAU, HARTMUT FRIEDLIC LUDWIG RUIZ CAU-PT 0100270

DESENHISTA	ARQUIVO	REVISÃO	ESCALA	DATA	FOLHA
ARQ. Mirlaner	NOVA UNIDADE JD. PRAIA GRANDE	–	INDICADA	ABRIL/2023	2/2