


01 PLANTA - CONSTRUÇÃO/DEMOLIÇÃO
ESCALA 1:100

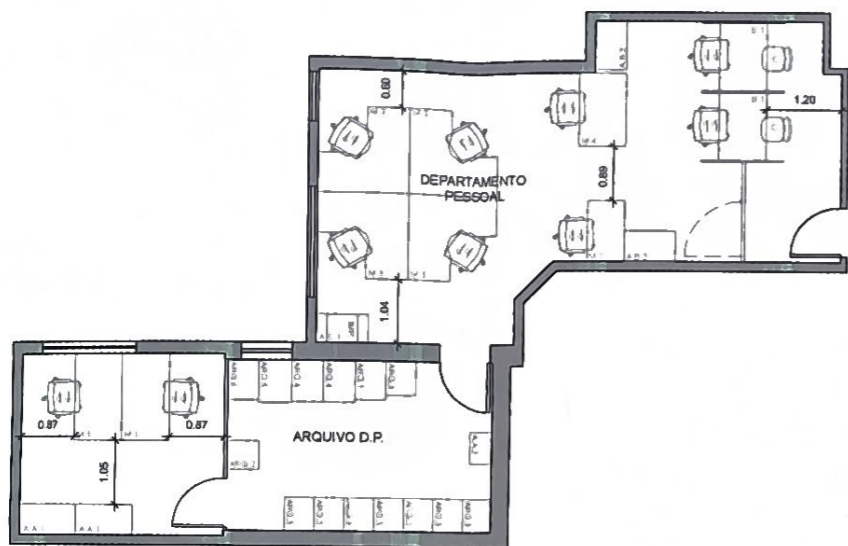

02 LAYOUT DEPARTAMENTO PESSOAL
ESCALA 1:100

LEGENDA CONSTRUÇÃO	
	A CONSTRUIR
	A DEMOLIR

TABELA DE ESQUADRIAS					
Tipo	Largura	Altura	Peitoril	Material	Tipologia
P1	0.80	2.10	--	madeira	de giro
J1	0.80	1.00	1.10	alumínio	basculante
J2	0.80	0.80	1.30	alumínio	basculante

PINTURA	
PAREDE	TINTA NA COR OURO BRANCO

OBS: todas as mesas de trabalho devem possuir tomada, ponto de telefone e ponto de internet

LEGENDA MOBILIÁRIOS	
A.A.1	ARMÁRIO ALTO 0,80 X 0,50
A.A.2	ARMÁRIO ALTO 0,52 X 0,36
A.B.1	ARMÁRIO BAIXO 0,80 X 0,47
A.B.2	ARMÁRIO BAIXO 0,80 X 0,50
M.1	MESA 1,40 X 0,75
M.2	MESA 1,00 X 0,60
M.3	MESA EM L 1,40 X 0,65
M.4	MESA 1,20 X 0,75
IMP.	IMPRESSORA
C.G	CADEIRA GIRATÓRIA
C.	CADEIRA
B.1	BAIA DE ATENDIMENTO 1,10 X 0,75
ARQ.1	ARQUIVO 0,63 X 0,47
ARQ.2	ARQUIVO 0,50 X 0,47
ARQ.3	ARQUIVO 0,55 X 0,46
ARQ.4	ARQUIVO 0,67 X 0,49
ARQ.5	ARQUIVO 0,69 X 0,51
ARQ.6	ARQUIVO 0,65 X 0,48

 ESTADO DE SÃO PAULO	PREFEITURA MUNICIPAL DA ESTÂNCIA BALNEÁRIA DE MONGAGUÁ CRISTINA WIAZOWSKI JULIO CEZAR DE C. S. SANTOS <small>PREFEITA</small> <small>VICE-PREFEITO</small>	
	<small>ARQ. E URB. KATIA REGINA CARDOSO C. FREIRE</small> <small>GESTORA DE PLANEJAMENTO URBANO E AMBIENTAL</small> <small>CAU A237014</small>	
REMODELAÇÃO PAÇO MUNICIPAL - LAYOUT DEPARTAMENTO PESSOAL <small>AV. GETÚLIO VARGAS ESQ. COM AV. GOVERNADOR MÁRIO COVAS JR. - CENTRO- MONGAGUÁ</small>		<small>SECRETARIA DE OBRAS, HABITAÇÃO E PLANEJAMENTO URBANO E AMBIENTAL - UNIDADE GESTORA DE OBRAS PÚBLICAS</small>
<small>ARQUITETA DA UNIDADE GESTORA DE OBRAS PÚBLICAS</small> <small>JULIANA ANDRELLA VASSALLO</small>	<small>DESENHISTA</small> <small>JULIANA</small>	<small>DATA</small> <small>SET/2025</small>
<small>ESCALA</small> <small>1:100</small>		<small>ARQUIVO</small> <small>Pcap-dp-procuradoria-controladoria.dwg</small>
		<small>FOLHA</small> <small>1/1</small>