



30

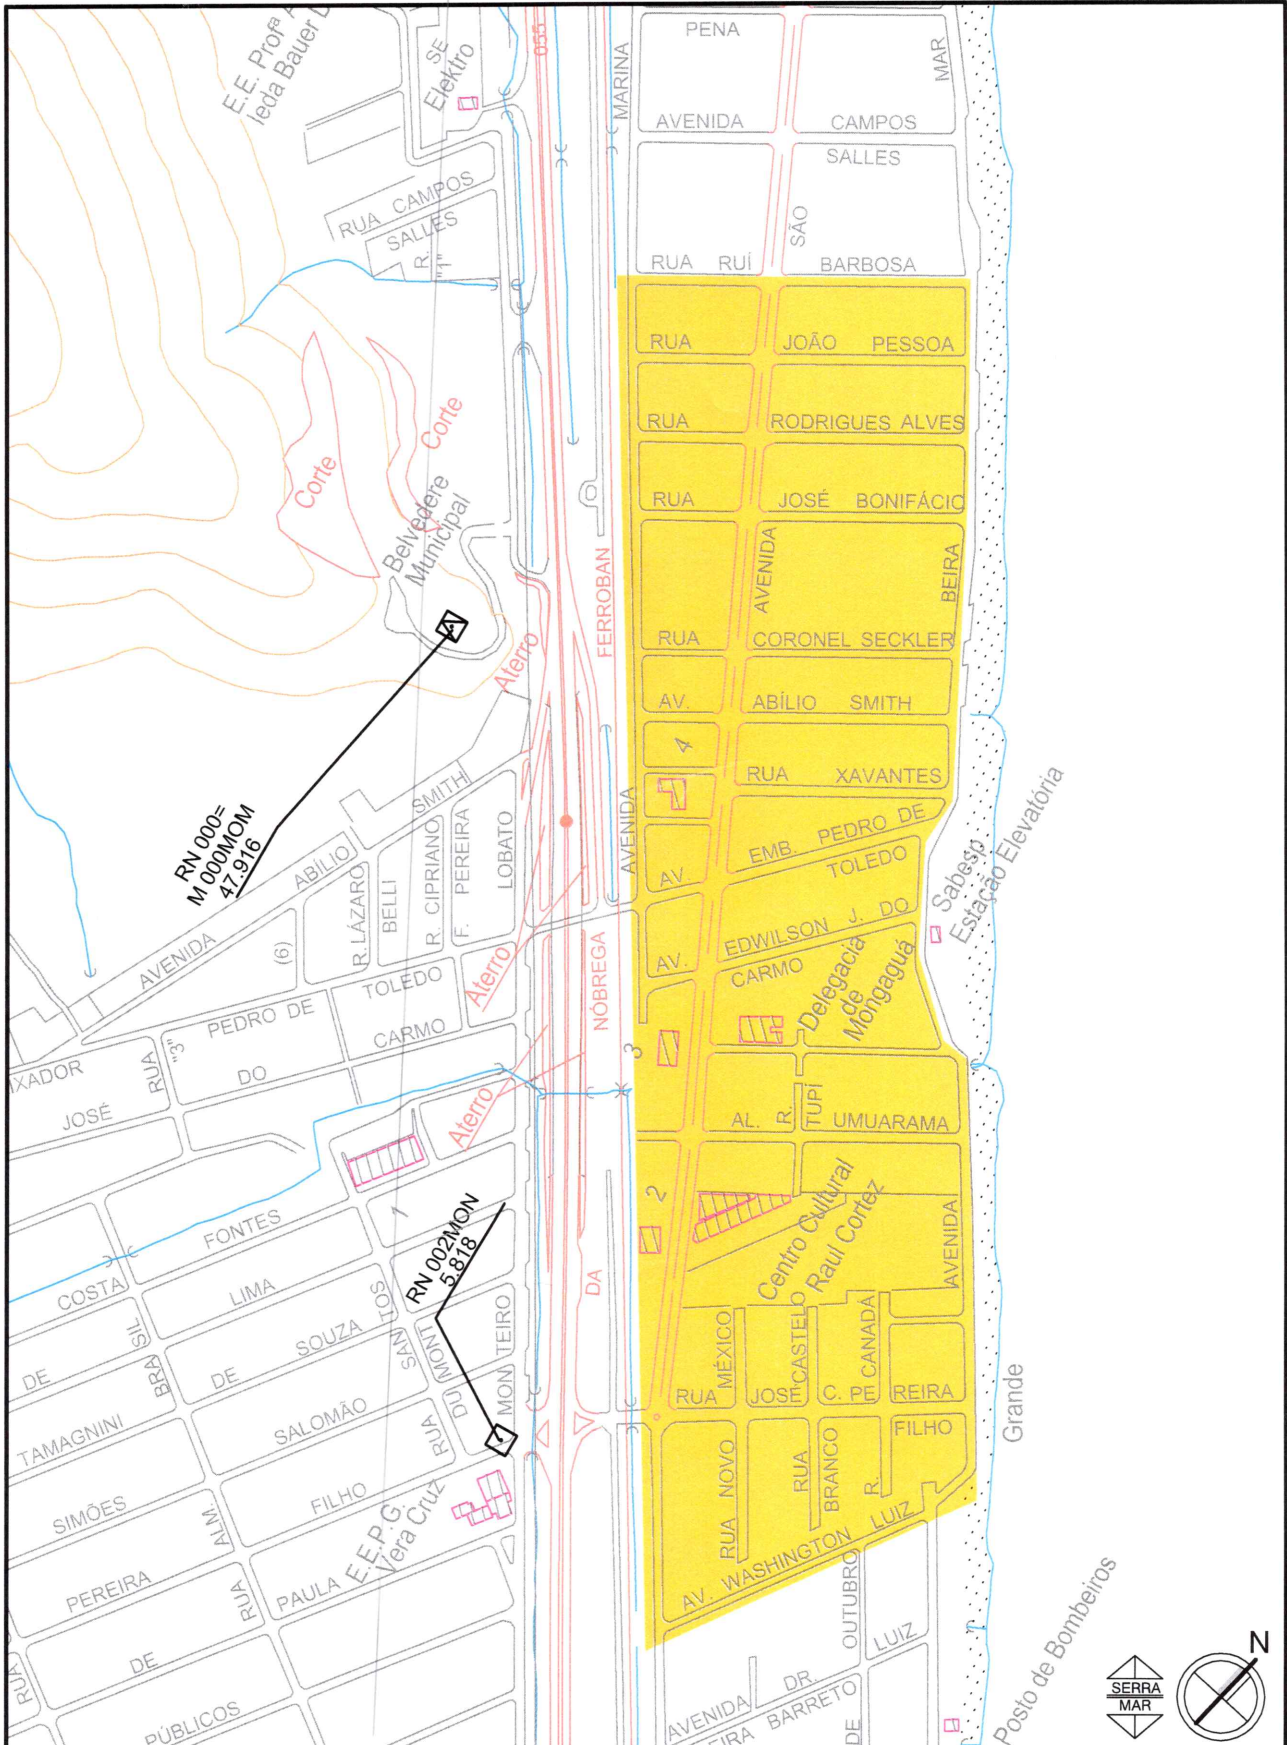

 <p>PREFEITURA MUNICIPAL DE MONGAGUÁ ESTADO DE SÃO PAULO</p>	PREFEITURA MUNICIPAL DA ESTÂNCIA BALNEÁRIA DE MONGAGUÁ MÁRCIO MELO GOMES RAFAEL LUIZ REDÓ GARCIA <small>PREFEITO</small> <small>VICE-PREFEITO</small>			
	ARQ. E URB. RICARDO DOS SANTOS FERREIRA DIRETOR DE OBRAS PÚBLICAS CAU A24501-1	DIRETORIA DE OBRAS PÚBLICAS		
	OBRA: IMPLANTAÇÃO DA SEDE ADMINISTRATIVA DA GESTÃO DE EDUCAÇÃO	TÍTULO: PLANTA DE LOCALIZAÇÃO		
DESENHISTA: IAN COLATO	ESCALA: S/ ESCALA	DATA: MARÇO/2023	ARQUIVO: Planta Localização- Sede Administrativa de Gestão de Educação.dwg	FOLHA: 1/1