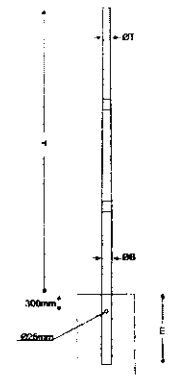

A1	48,3	e=3	1030
A2	241,5	48,3	1078

Poste Telecônico Reto

Material: Aço carbono SAE 1010/1020.

Normas aplicáveis: NBR-14744 e NBR-A121

Acabamento: Galvanizado a fogo, pintura eletrostática na cor branca

Instalação: Engastada no solo

Altura: 6m e 7m

03 DETALHE POSTE TELECÔNICO RETO

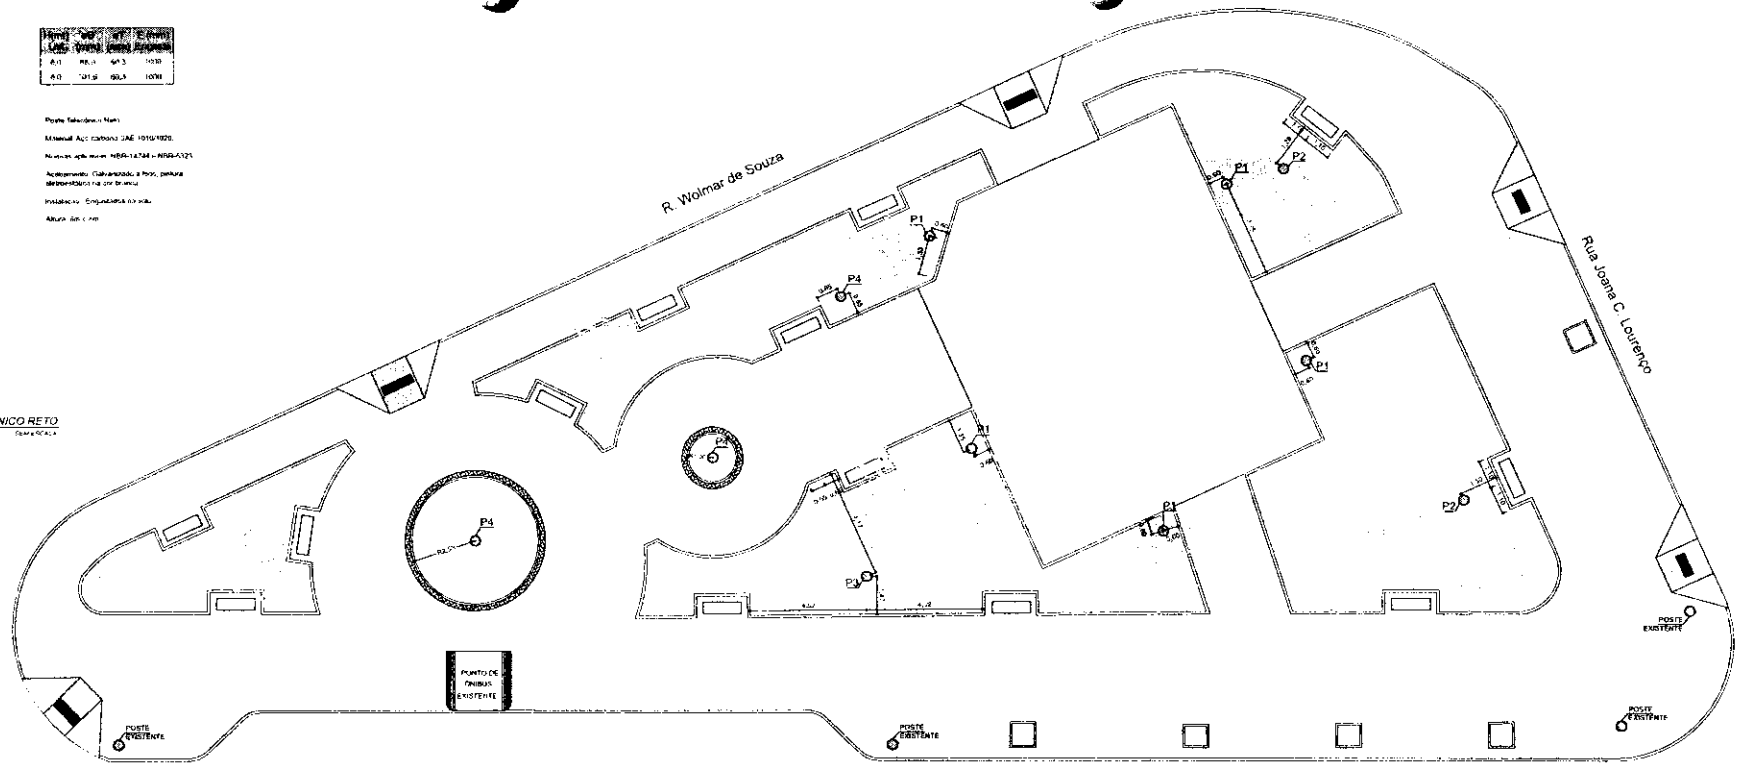

01 PLANTA BAIXA

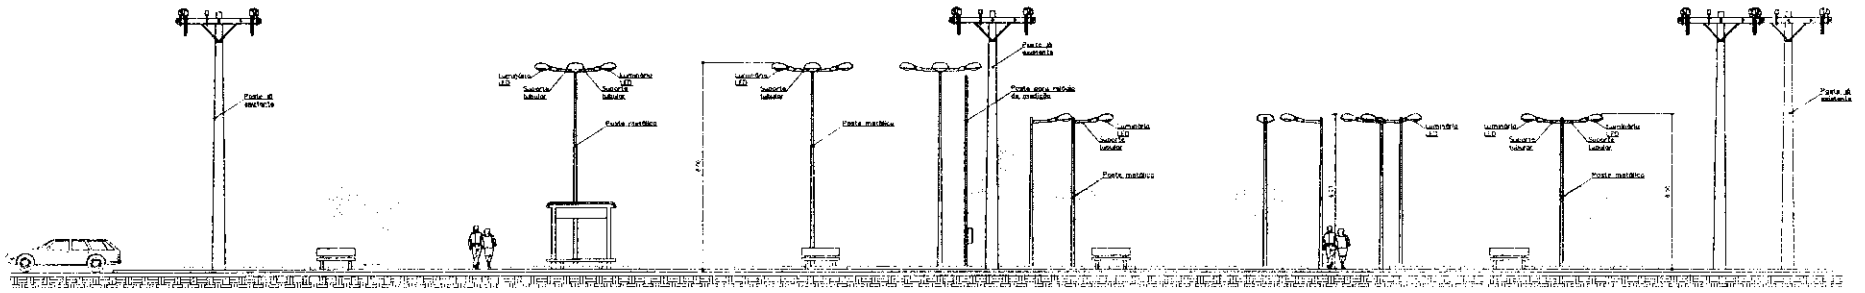

02 VISTA 01

Luminária LED para poste

Fabricante: Hardwaylux

DETALHE LUMINÁRIAS

SUPORTE TIPO PETALA SIMPLES

SUPORTE TIPO PETALA DUPLA

SUPORTE TIPO PETALA QUÁDRUPLA

05 DETALHE SUPORTES

06 DETALHE POSTE DE FERRO QUADRADO

LEGENDA

P1	Poste [illegible]
P2	Poste [illegible]
P3	Poste de ferro para substituir [illegible]
P4	Poste [illegible] com 4 luminárias [illegible]

SITUAÇÃO SEM ESCALA

PREFEITURA MUNICIPAL DA ESTÂNCIA BALNEÁRIA DE MONGAGUÁ

Administração [illegible]

MÁRCIO MELO GOMES — Prefeito

RAFAEL LUIZ REGO GARCIA — Secretário

APLE E URB. RICARDO DOS SANTOS FERREIRA — [illegible]

SECRETARIA DE OBRAS, HABITAÇÃO E PLANEJAMENTO URBANO E AMBIENTAL

OBRA: MELHORIA NA RUA WOLMAR DE SOUZA

LOCAL: [illegible]

ARQUITETO RESPONSÁVEL: [illegible]

DESENHISTA: [illegible]

ESCALA: [illegible]

FOLHA: 1/1