




ANEXO A
LOCALIZAÇÃO DO TERRENO

J

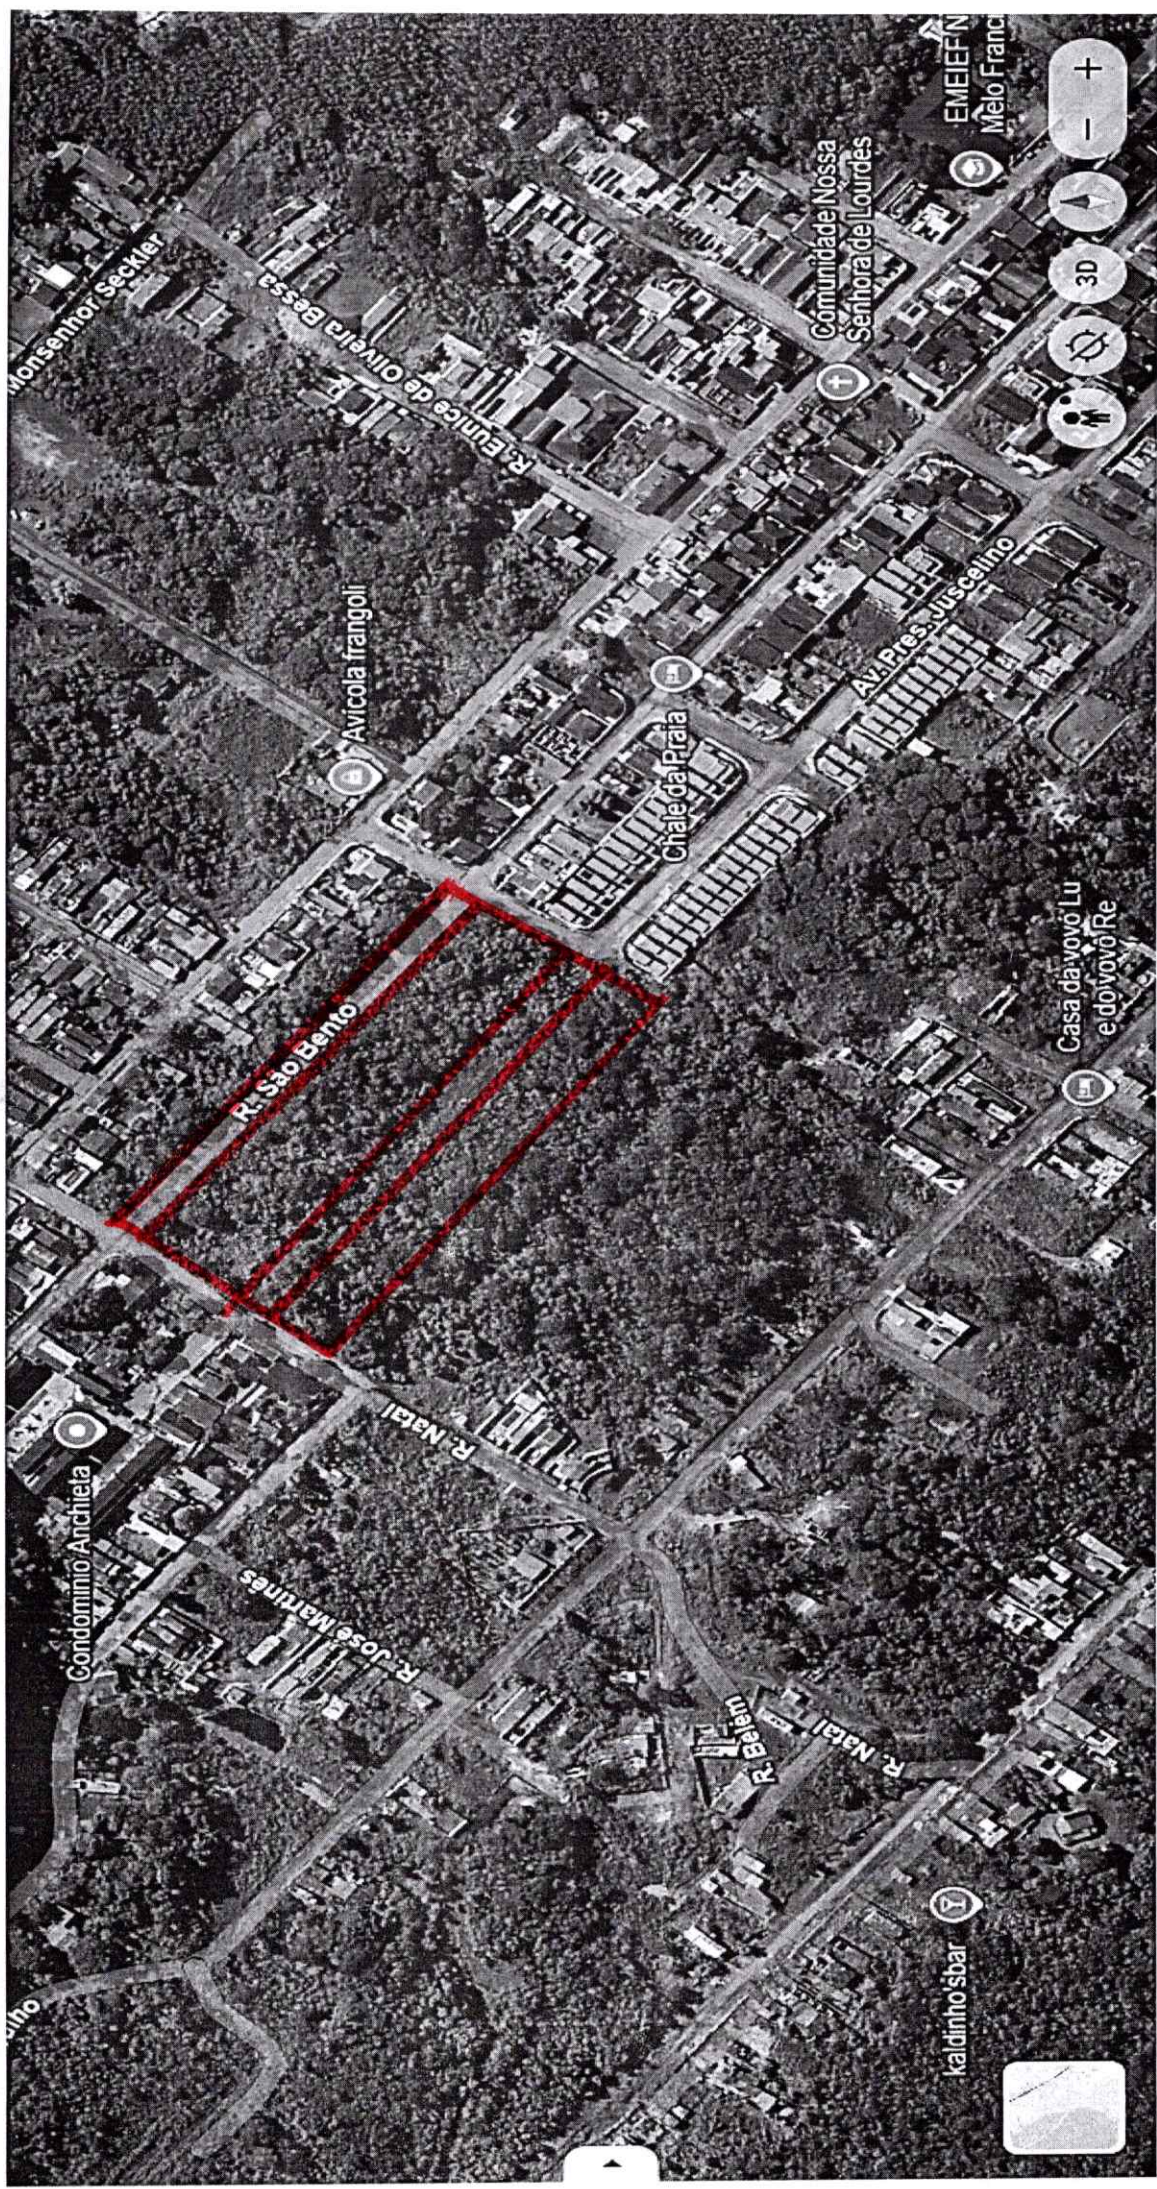

361

Handwritten signature or mark.





Escala 1:1000




- LEGENDA
- Projeção de Edificação
 - Rua Pavimentada
 - Rua Aberta
 - Rua sem acesso
 - Rede de Energia
 - Rede de Água
 - Rede Coletora de Esgoto

QUADRO DE ÁREAS	
136 LOTES	
8 LOTES	137,50m ²
128 LOTES	125,40m ²

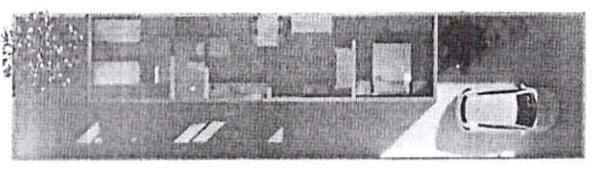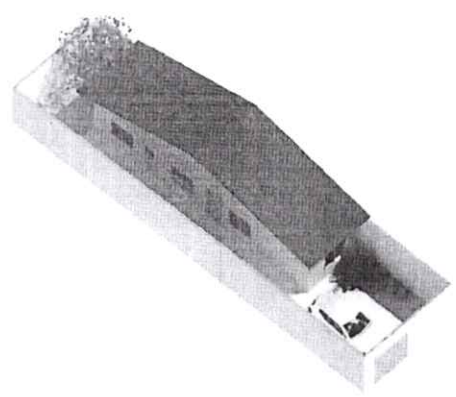

Sem Escala

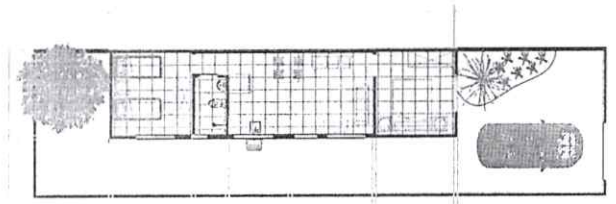

Sem Escala

Área da Edificação: 50m²

ESTÂNCIA BALNEÁRIA DE MONGAGUÁ		DATA	TRABALHO
ESTADO DE SÃO PAULO			
MARCOS WELLS GRAMES		FOLHA	1/1
CARLOS FERREIRA SILVA		ESCALA	INDICADA
ESTUDO DE VIABILIDADE-IMPLANTAÇÃO-QUANTO HABITACIONAL			
Local: Bairro Arco-Íris, Estância Balneária de Mongaguá - SP			

