


**PLANTA DE LOCALIZAÇÃO**  
ESCALA 1:600

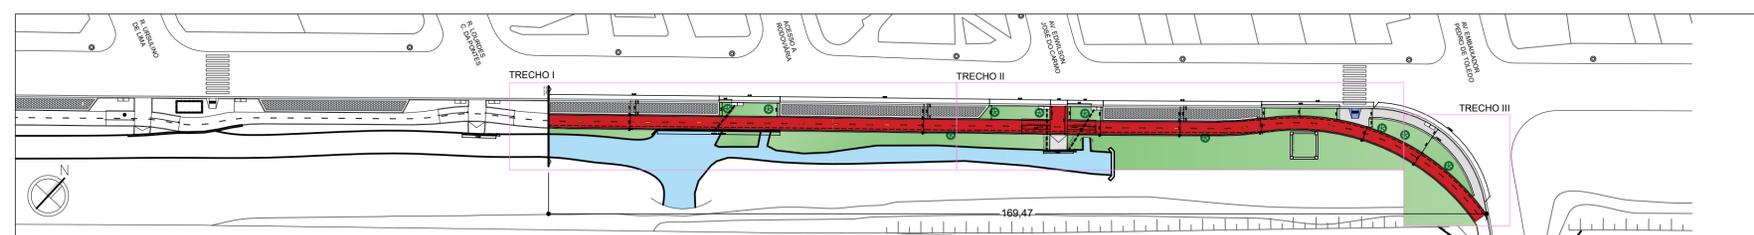

**ÁREA TOTAL DE RECAPEAMENTO** 1.121,40m<sup>2</sup>

**LEGENDA**

---	CICLOVIA A DEMOLIR	
■	PISO DE CONCRETO COR VERMELHA	431,01 m <sup>2</sup>
■	PISO DE CONCRETO COR CINZA	60,34 m <sup>2</sup>
■	GRAMA	621,98 m <sup>2</sup>
○	ÁRVORE EXISTENTE	10 unid.
▭	RAMPA P.N.E. A EXECUTAR	01 unid.
▭	RAMPA DE ESCOAMENTO	01 unid.
▭	BOCA DE LOBO DUPLA	04 unid.
▭	MURO DE ARRIMO EXISTENTE	
▭	MURO DE ARRIMO A EXECUTAR	
▭	LINHA DE BORDO BRANCA	
▭	LINHA SIMPLES SECCIONADA AMARELA	
▭	FAIXA DE PEDESTRE	

**PREFEITURA MUNICIPAL DA ESTÂNCIA BALNEÁRIA DE MONGAGUÁ**  
ADMINISTRAÇÃO 2021/2024

MÁRCIO MELO GOMES PREFEITO  
RAFAEL LUIZ REDÓ GARCIA VICE-PREFEITO

ARQ. E URB. RICARDO DOS SANTOS FERREIRA  
DIRETOR DE OBRAS PÚBLICAS  
CAU A24501-1

DIRETORIA DE OBRAS PÚBLICAS

OBRA: REESTRUTURAÇÃO DA CICLOVIA DA AVENIDA MONTEIRO LOBATO - ETAPA 06

LOCAL: AVENIDA MONTEIRO LOBATO - BARRIO VERA CRUZ - MONGAGUÁ/SP  
TRECHO ENTRE AV. LOURDES C. PONTES (EXCLUSIVE CRUZAMENTO) E AV. EMB. PEDRO DE TOLEDO (EXCLUSIVE CRUZAMENTO)

ARQUITETO DA DIRETORIA DE PLANEJAMENTO E OBRAS PÚBLICAS

DESENHISTA: CAUÊ ARENA  
ARQUIVO: Reestruturação da Ciclovia - Etapa VI.dwg  
REVISÃO: -  
ESCALA: INDICADA  
DATA: JULHO/2021

FOLHA: 1/2