



TRECHO 5
ESCALA 1:100

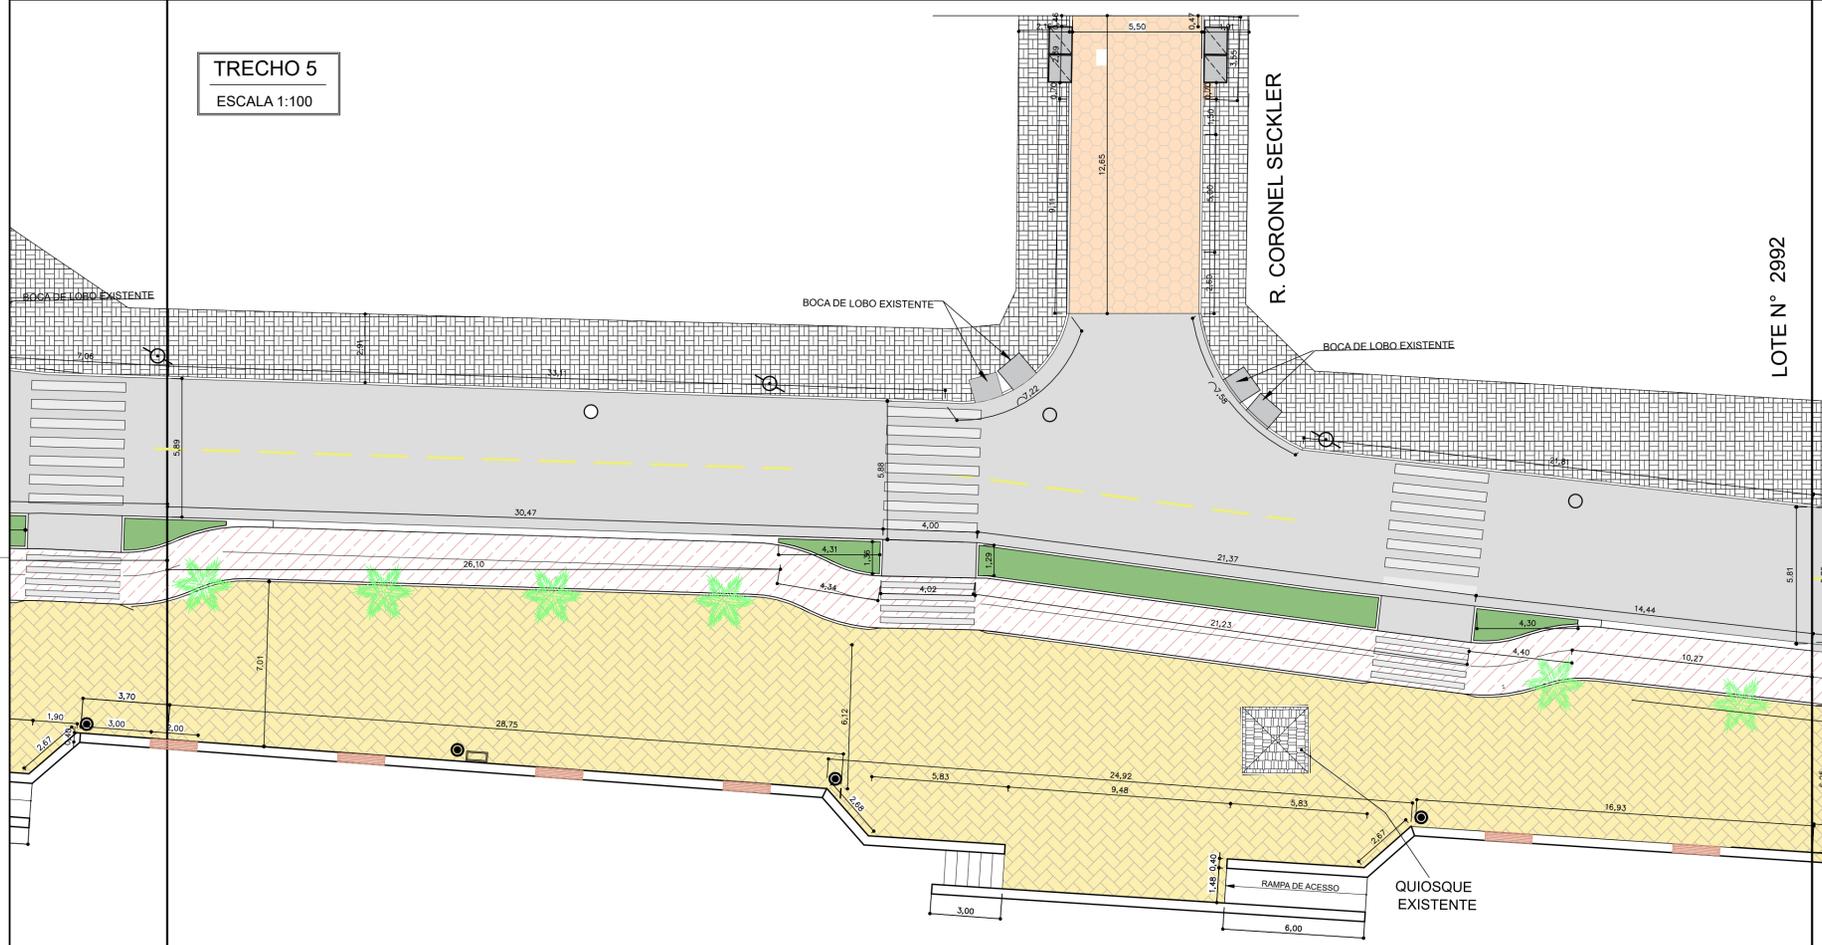

TRECHO 6
ESCALA 1:100

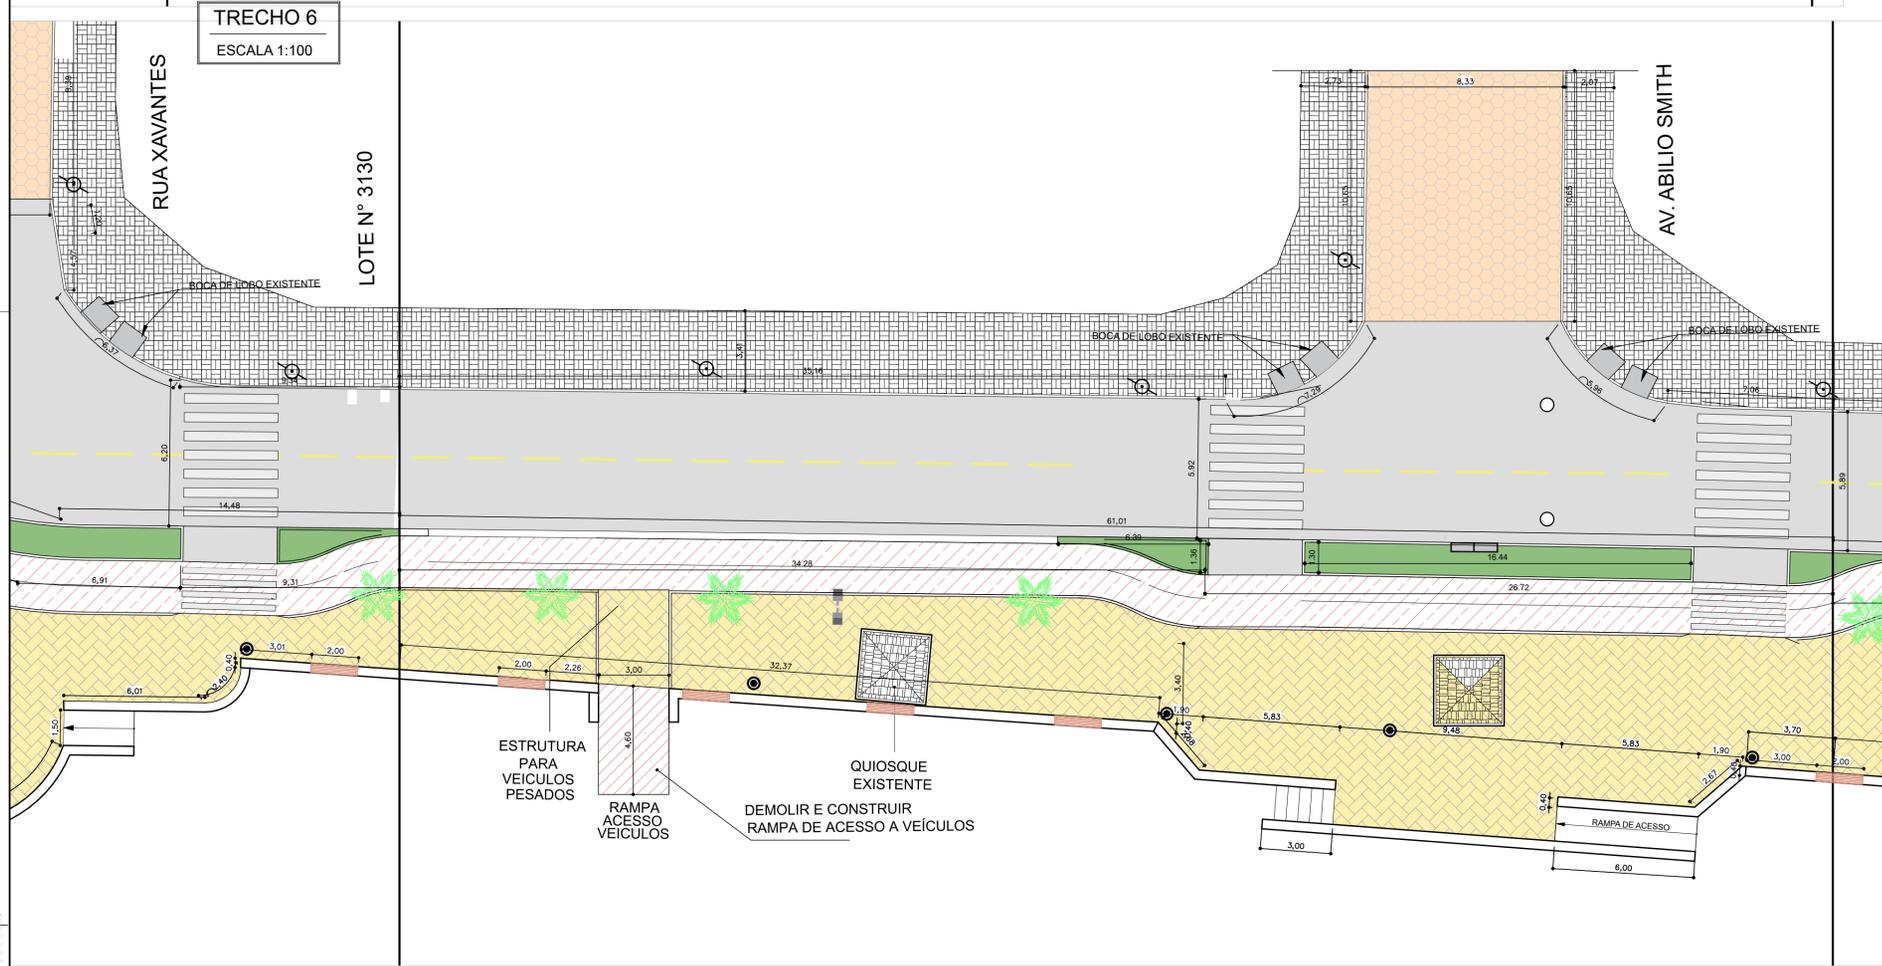

LEGENDAS
TRECHO MARINA - DEMOLIÇÃO

-  EMBOCADURA - À DEMOLIR
-  ASFALTO ÁREA DO LEITO CARROÇÁVEL - À DEMOLIR
-  PASSEIO LADO DAS EDIFICAÇÕES - A DEMOLIR
-  JARDIM - À DEMOLIR
-  PASSEIO PRAIA - À DEMOLIR
-  CICLOVIA - À DEMOLIR

PREFEITURA MUNICIPAL DA
ESTÂNCIA BALNEÁRIA DE MONGAGUÁ

MÁRCIO MELO GOMES RAFAEL LUIZ REDO GARCIA

ARQ. E URB. RICARDO DOS SANTOS FERREIRA
DIRETOR DE OBRAS PÚBLICAS

OBRA:
VALORIZAÇÃO TURÍSTICA DA ORLA DA PRAIA TRECHO MARINA - DEMOLIÇÃO

LOCAL:
AV. GOV. MÁRIO COVAS JR. - TRECHO ENTRE RUA RUA BARBOSA (EXCLUSIVO CRUZAMENTO) ATÉ NÚMERO 3204
BARRIO CENTRO E VISTA CRUZ

ARQUITETO DA DIRETORIA DE OBRAS PÚBLICAS FOLHA:

DESENHISTA: REBECCA ARQUIVO: REVISÃO: 01 ESCALA: SEM ESCALA DATA: Novembro/2023

3/4