



TRECHO 7
ESCALA 1:100

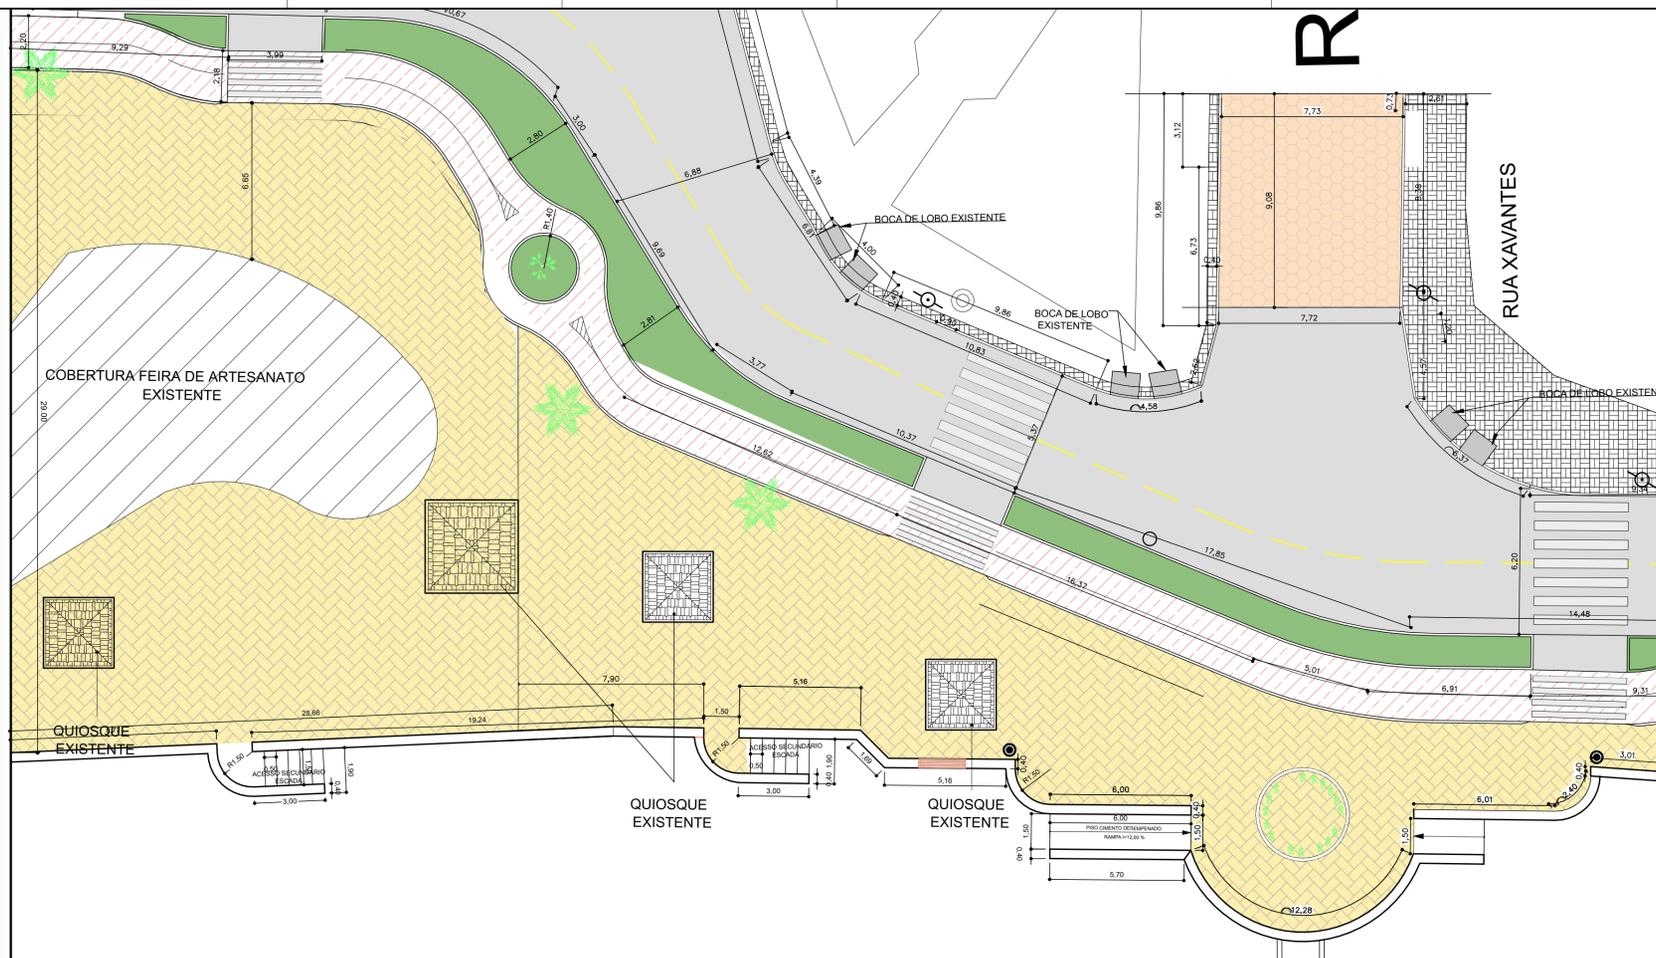

TRECHO 7
ESCALA 1:100

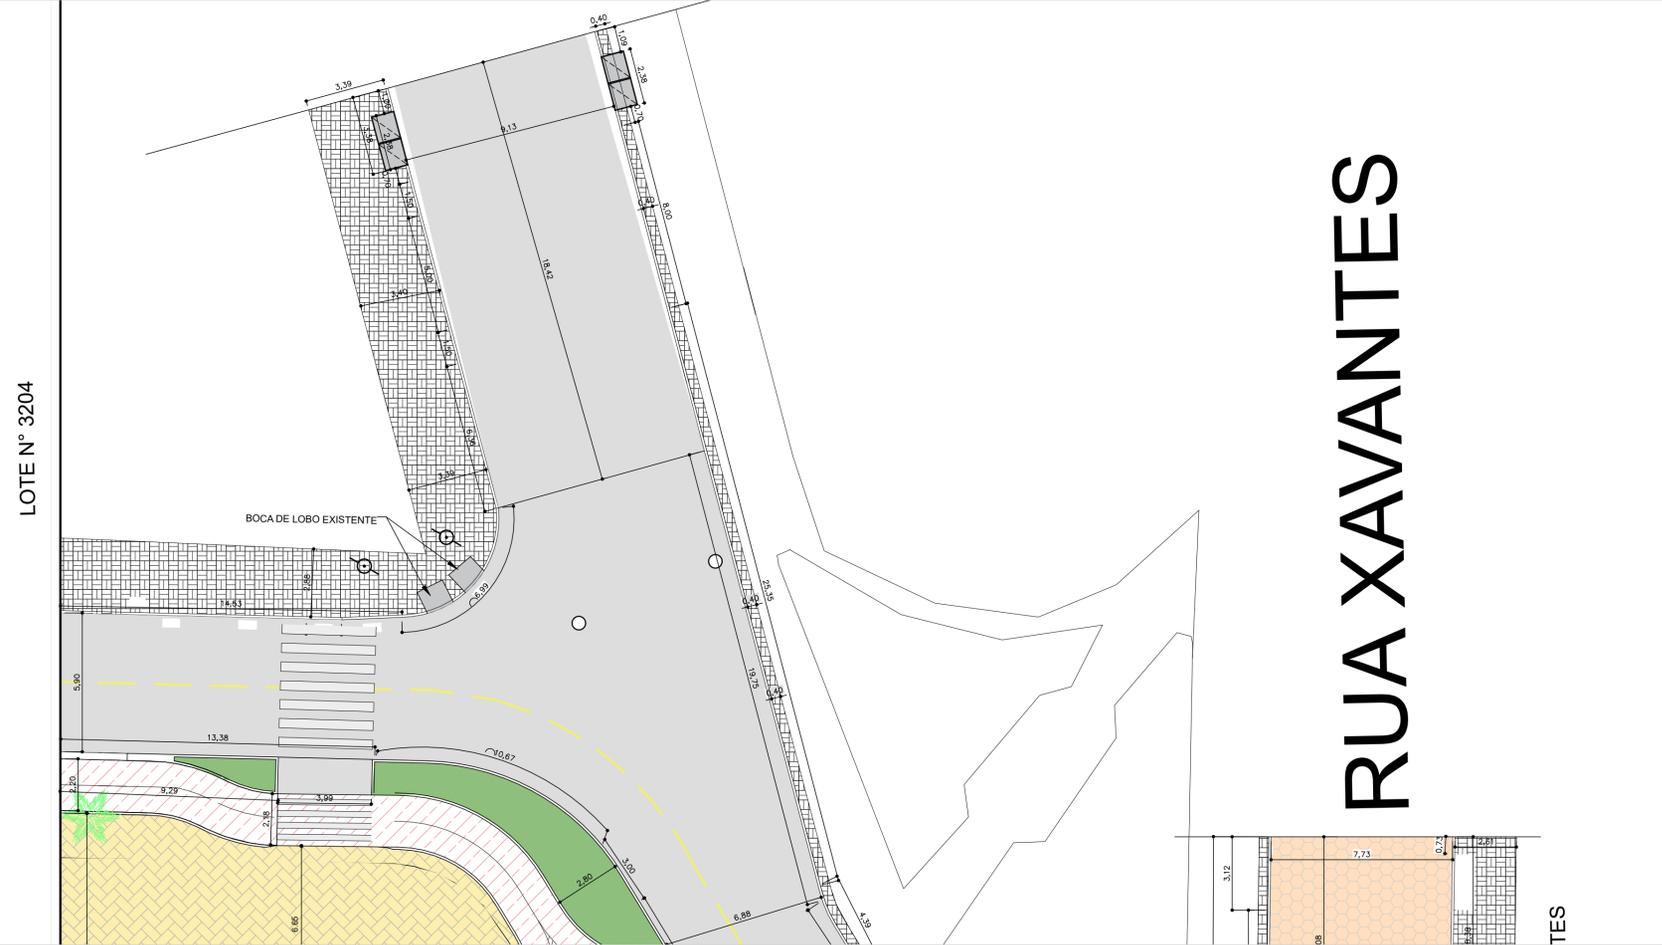

LEGENDAS
TRECHO MARINA - DEMOLIÇÃO

-  EMBOCADURA - À DEMOLIR
-  ASFALTO ÁREA DO LEITO CARROÇÁVEL - À DEMOLIR
-  PASSEIO LADO DAS EDIFICAÇÕES - A DEMOLIR
-  JARDIM - À DEMOLIR
-  PASSEIO PRAIA - À DEMOLIR
-  CICLOVIA - À DEMOLIR

RUA XAVANTES

PREFEITURA MUNICIPAL DA
ESTÂNCIA BALNEÁRIA DE MONGAGUÁ

MÁRCIO MELO GOMES RAFAEL LUIZ REDO GARCIA

ARQ. E URB. RICARDO DOS SANTOS FERREIRA
DIRETOR DE OBRAS PÚBLICAS

OBRA:
VALORIZAÇÃO TURÍSTICA DA ORLA DA PRAIA TRECHO MARINA - DEMOLIÇÃO

LOCAL:
AV. GEN. MÁRIO COVAS JR. - TRECHO ENTRE RUA RUI BARBOSA (EXCLUSIVE CRUZAMENTO) ATE NÚMERO 3204 - BARRIOS CENTRO E VERA CRUZ

ARQUITETO DA DIRETORIA DE OBRAS PÚBLICAS

DESIGNISTA:
REBECCA

ARQUIVO:
01

REVISÃO:
01

ESCALA:
SEM ESCALA

DATA:
16/04/2023

FOLHA:
4/4