


TRECHO 3
ESCALA 1:125

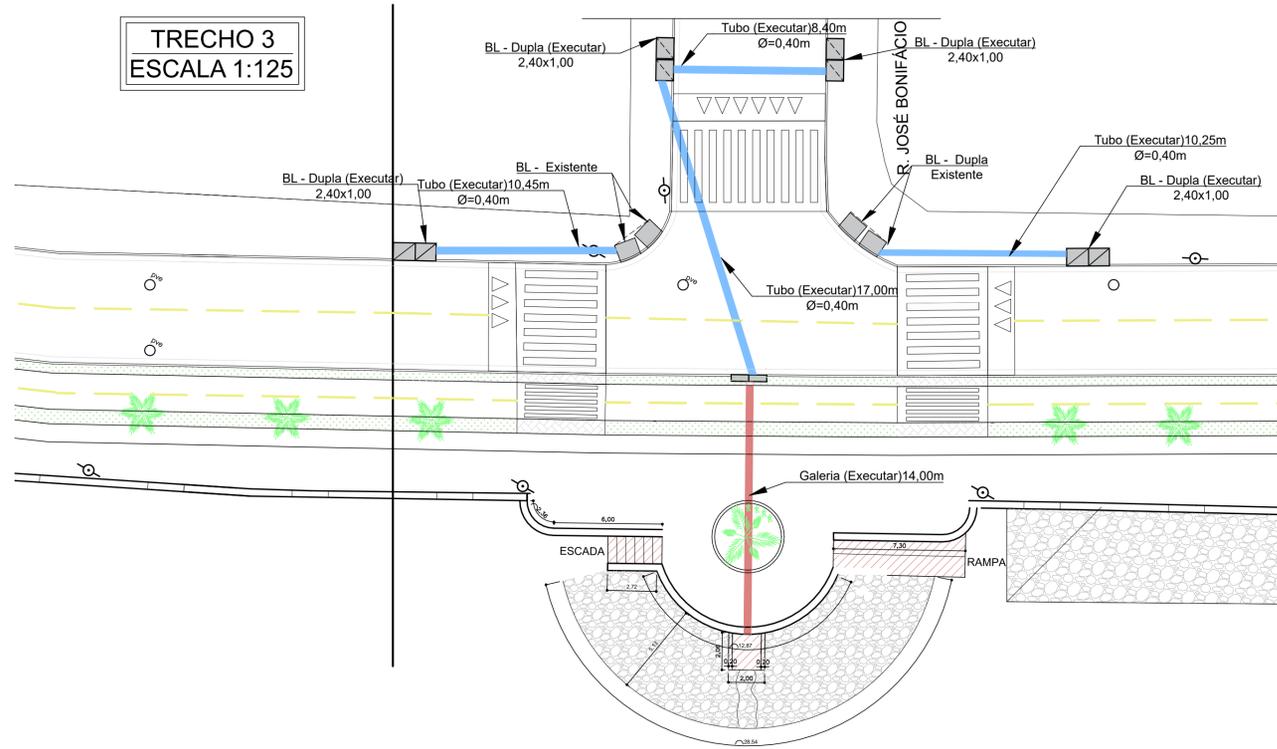

	Tubo Ø 400mm
	B.L. 2,40 X 1,00 (Dupla) À Executar
	Poço de Visita Existente
	Poço de Visita de Água Existente
	Poste Existente
	Galeria

LISTA DE FERROS - AÇO CA50A


POSICÃO	# (mm)	Q	COMPRIMENTOS (cm)	
			UNITARIO	TOTAL
T1	8,0	16	114	1824
T2	6,3	20	14	1400
T3	10,0	2	264	528
T4	6,3	4	264	1056
T5	10,0	6	92	552
T6	6,3	14	62	1238
T7	6,3	38	66	2508
T8	6,3	7	66	462
T9	6,3	7	48	336
T10	8,0	14	260	3640
T11	8,0	34	108	3672
T12	8,0	16	h	16h
T13	8,0	8	h - 30	8(h - 30)

RESUMO - AÇO CA50A


#	PESO UNIT. (Kg)	COMPRIMENTO (M)	PESO TOTAL (Kg)
6,3	0,25	56,5	14,5
8,0	0,40	136,0	50,5
10,0	0,63	10,8	7,0
PESO TOTAL			72,0

RESUMO - CONCRETO / BLOCOS

CONCRETO 18 MPa	CONCRETO 8 MPa	BLOCO DE CONCRETO ESTRUTURAL 19x19x39cm
0,88 m³	0,35 m³	10,60 m²

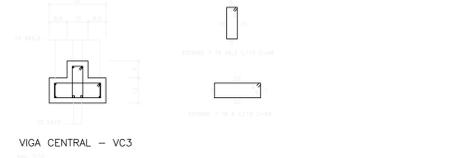

DET. PARA BERÇO DE REDE COLETORA DE ÁGUAS PLUVIAIS
ESC.: SEM










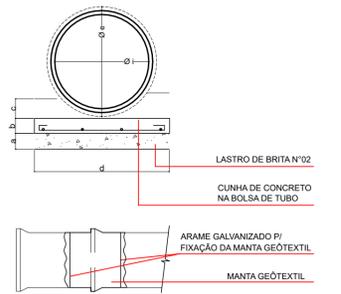


TABELA

LASTRO DE BRITA E BERÇO DE CONCRETO PARA REDE COLETORA

Ø1 (mm)	a	b	c	Ø e	d	10mm c/10cm	6.3mm.
400	0,10	0,07	0,15	0,50	0,60	5	C/25

BOCA DE LOBO DUPLA

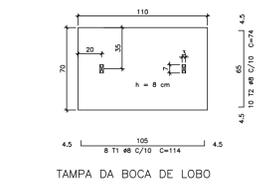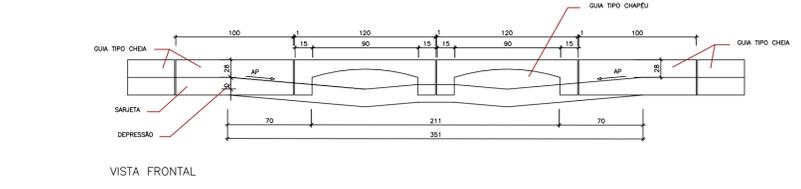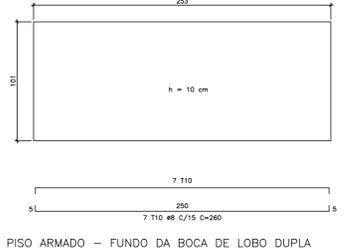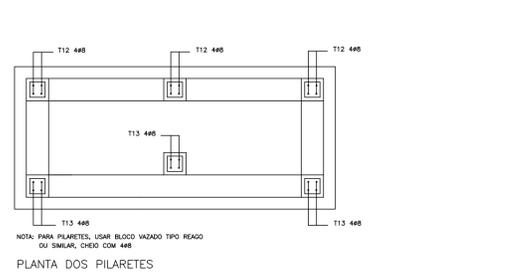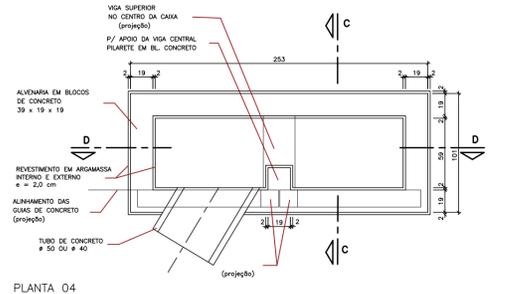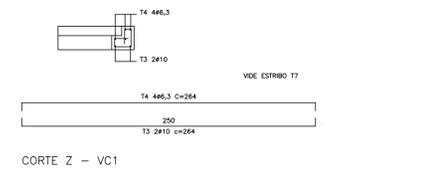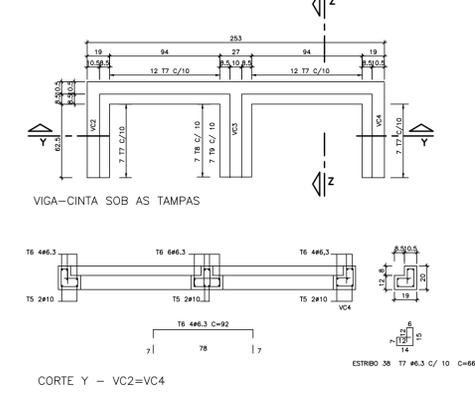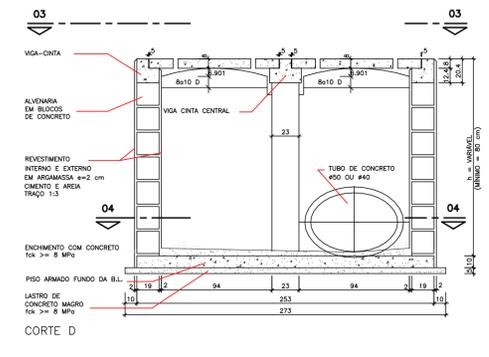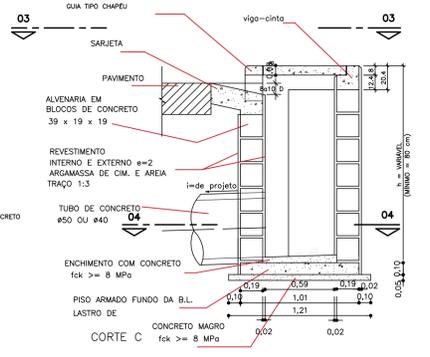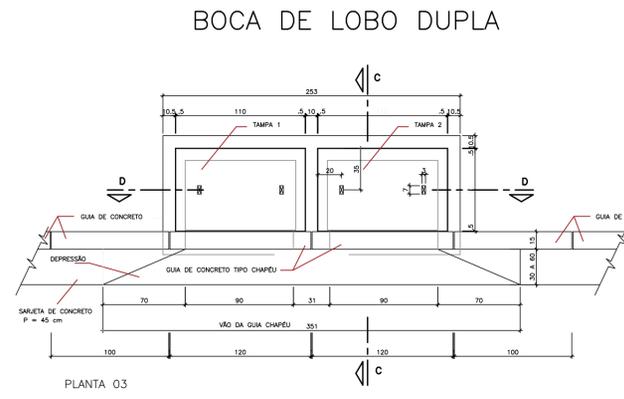

- NOTAS:**
1. MEDIDAS EM CENTÍMETROS
 2. ESCAVAR ~70 cm A VOLTA DO BLOBO P/ EXECUÇÃO DO REVESTIMENTO EXTERNO
 3. REVESTIMENTO INTERNO E EXTERNO DA BLOBO, COM ARGAMASSA DE CIMENTO E AREIA NO TRAÇO 1:3
 4. DEIXAR FERRAGEM DE ESPERA NO PISO ARMADO PARA OS PILARETES.
 5. AÇO CA50A
 6. RECOBRIMENTO DAS ARMADURAS = 2,5 cm
 7. CONCRETO ESTRUTURAL fck ≥ 18 Mpa.
 8. CONCRETO MAGRO fck ≥ 8 Mpa

PREFEITURA MUNICIPAL DA ESTÂNCIA BALNEÁRIA DE MONGAGUÁ
ADMINISTRAÇÃO 2021/2024

MÁRCIO MELO GOMES (PREFEITO) RAFAEL LUIZ REDO GARCIA (VICE-PREFEITO)

ARQ. E URB. RICARDO DOS SANTOS FERREIRA (DIRETOR DE OBRAS PÚBLICAS) DIRETORIA DE OBRAS PÚBLICAS

VALORIZAÇÃO TURÍSTICA DA ORLA DA PRAIA TRECHO MARINA - DRENAGEM

LOCAL: AV. GOV. MÁRIO GOMES JR. - TRECHO ENTRE RUA RUI BARBOSA (EXCLUSIVE CRUZAMENTO) ÀTE NÚMERO 3204 - BARRIO CENTRO E VERA CRUZ SHEET N° 13200064

ARQUITETO DA DIRETORIA DE OBRAS PÚBLICAS FOLHA

DESENHISTA: REBECCA ARQUIVO: TRECHO MARINA_REV3.dwg REVISÃO: 01 ESCALA: SEM ESCALA DATA: Novembro/2023

6/6