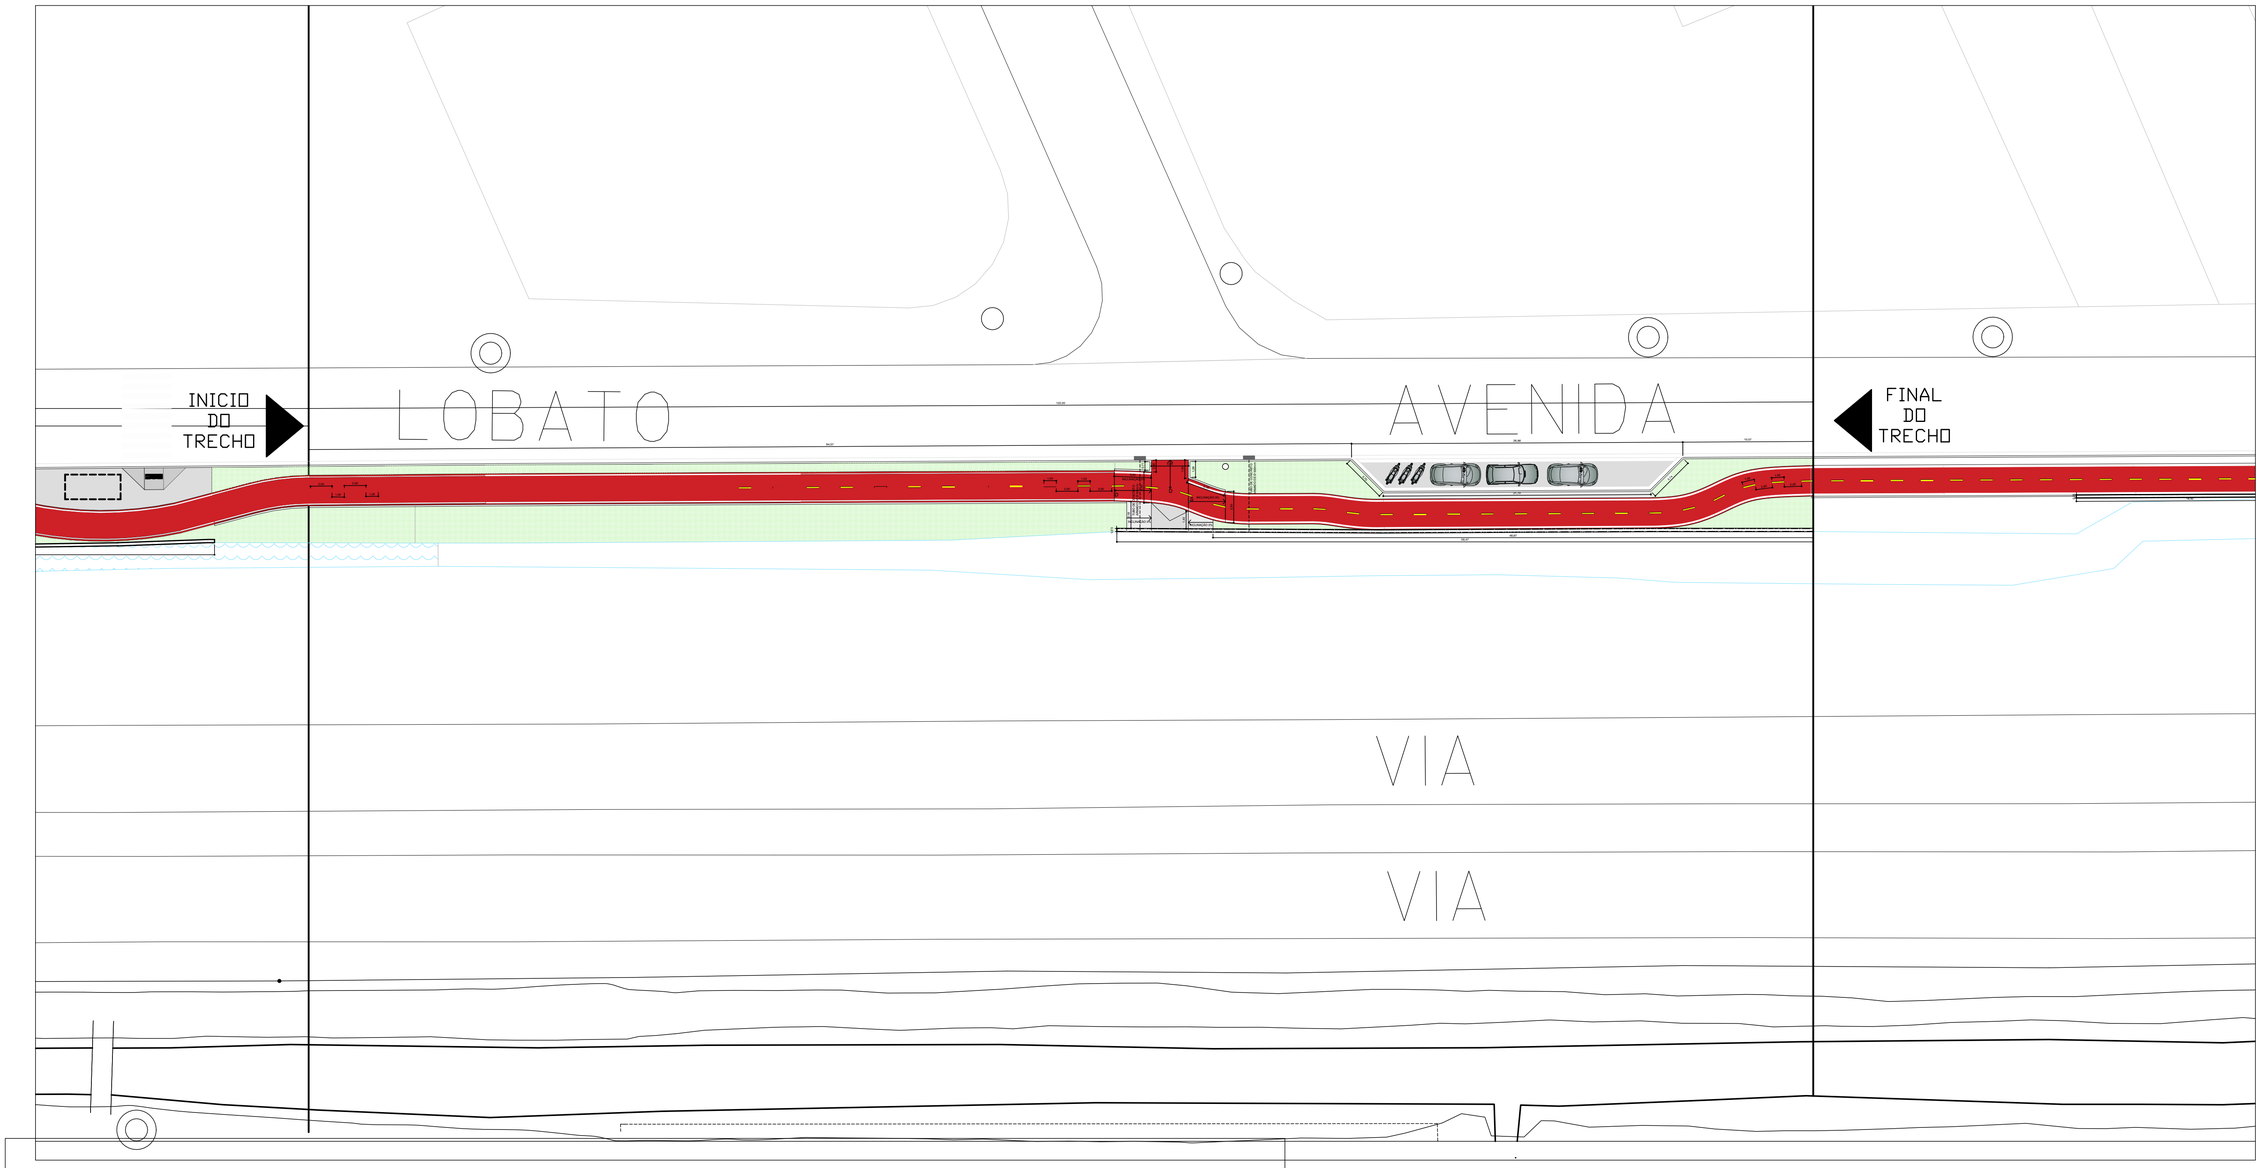

PLANTA DE LOCALIZAÇÃO

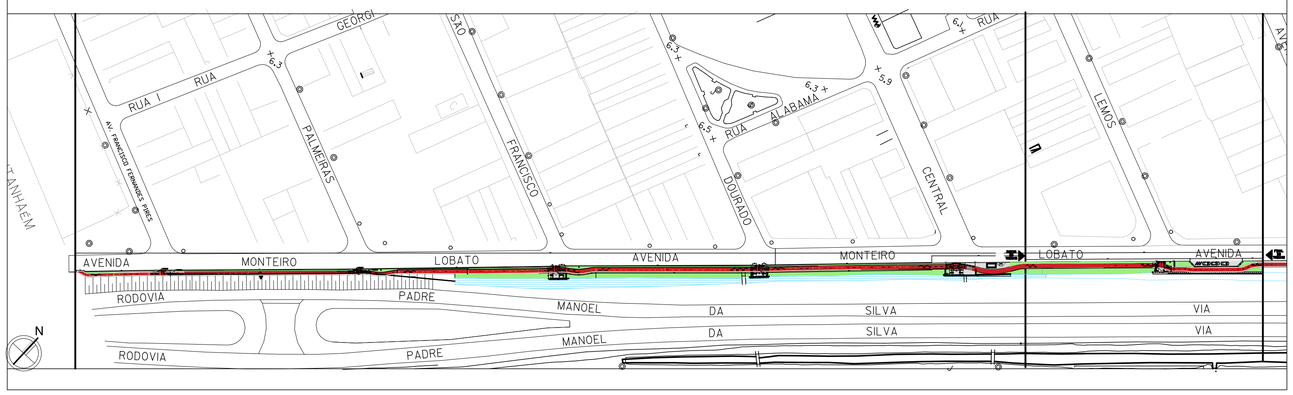

ÁREA A SER REESTRUTURADA	590,16m²
EXTENSÃO TOTAL	122,00m

LEGENDA

- PISO DE CONCRETO COR VERMELHA
- PISO DE CONCRETO COR CINZA
- GRAMA
- ÁRVORE EXISTENTE
- RAMPA DE ESCOAMENTO
- BOCA DE LEÃO DUPLA
- BOCA DE LEÃO SIMPLES
- MURO DE ARRIMO A EXECUTAR
- LINHA DE BORDO BRANCA
- LINHA SIMPLES SECCIONADA AMARELA
- VALA

PREFEITURA MUNICIPAL DA ESTÂNCIA BALNEÁRIA DE MONGAGUÁ

ADMINISTRAÇÃO 2021/2024

MÁRCIO MELO GOMES
PREFEITO

RAFAEL LUIZ REDÓ GARCIA
VICE-PREFEITO

ARQ. E URB. RICARDO DOS SANTOS FERREIRA
DIRETOR DE OBRAS PÚBLICAS
CAU A24501-1

DIRETORIA DE OBRAS PÚBLICAS

OBRA:
REESTRUTURAÇÃO DA CICLOVIA DA AVENIDA MONTEIRO LOBATO - ETAPA 08

LOCAL:
AVENIDA MONTEIRO LOBATO, TRECHO ENTRE AV CENTRAL (EXCLUSIVE CRUZAMENTO) E Nº 12.354 (INCLUSIVE UNIDADE), BAIRRO FLÓRIDA MIRIM

ART Nº 11528194

ARQUITETO DA DIRETORIA DE PLANEJAMENTO E OBRAS PÚBLICAS

FOLHA: 1/2

DESENHISTA:	ARQUIVO:	REVISÃO:	ESCALA:	DATA:
HENRIQUE PAIXÃO	Reestruturação da Ciclovia - Etapa VI.dwg	--	INDICADA	DEZ/2021