




01 PLANTA - TÉRREO  
ESCALA 1:100

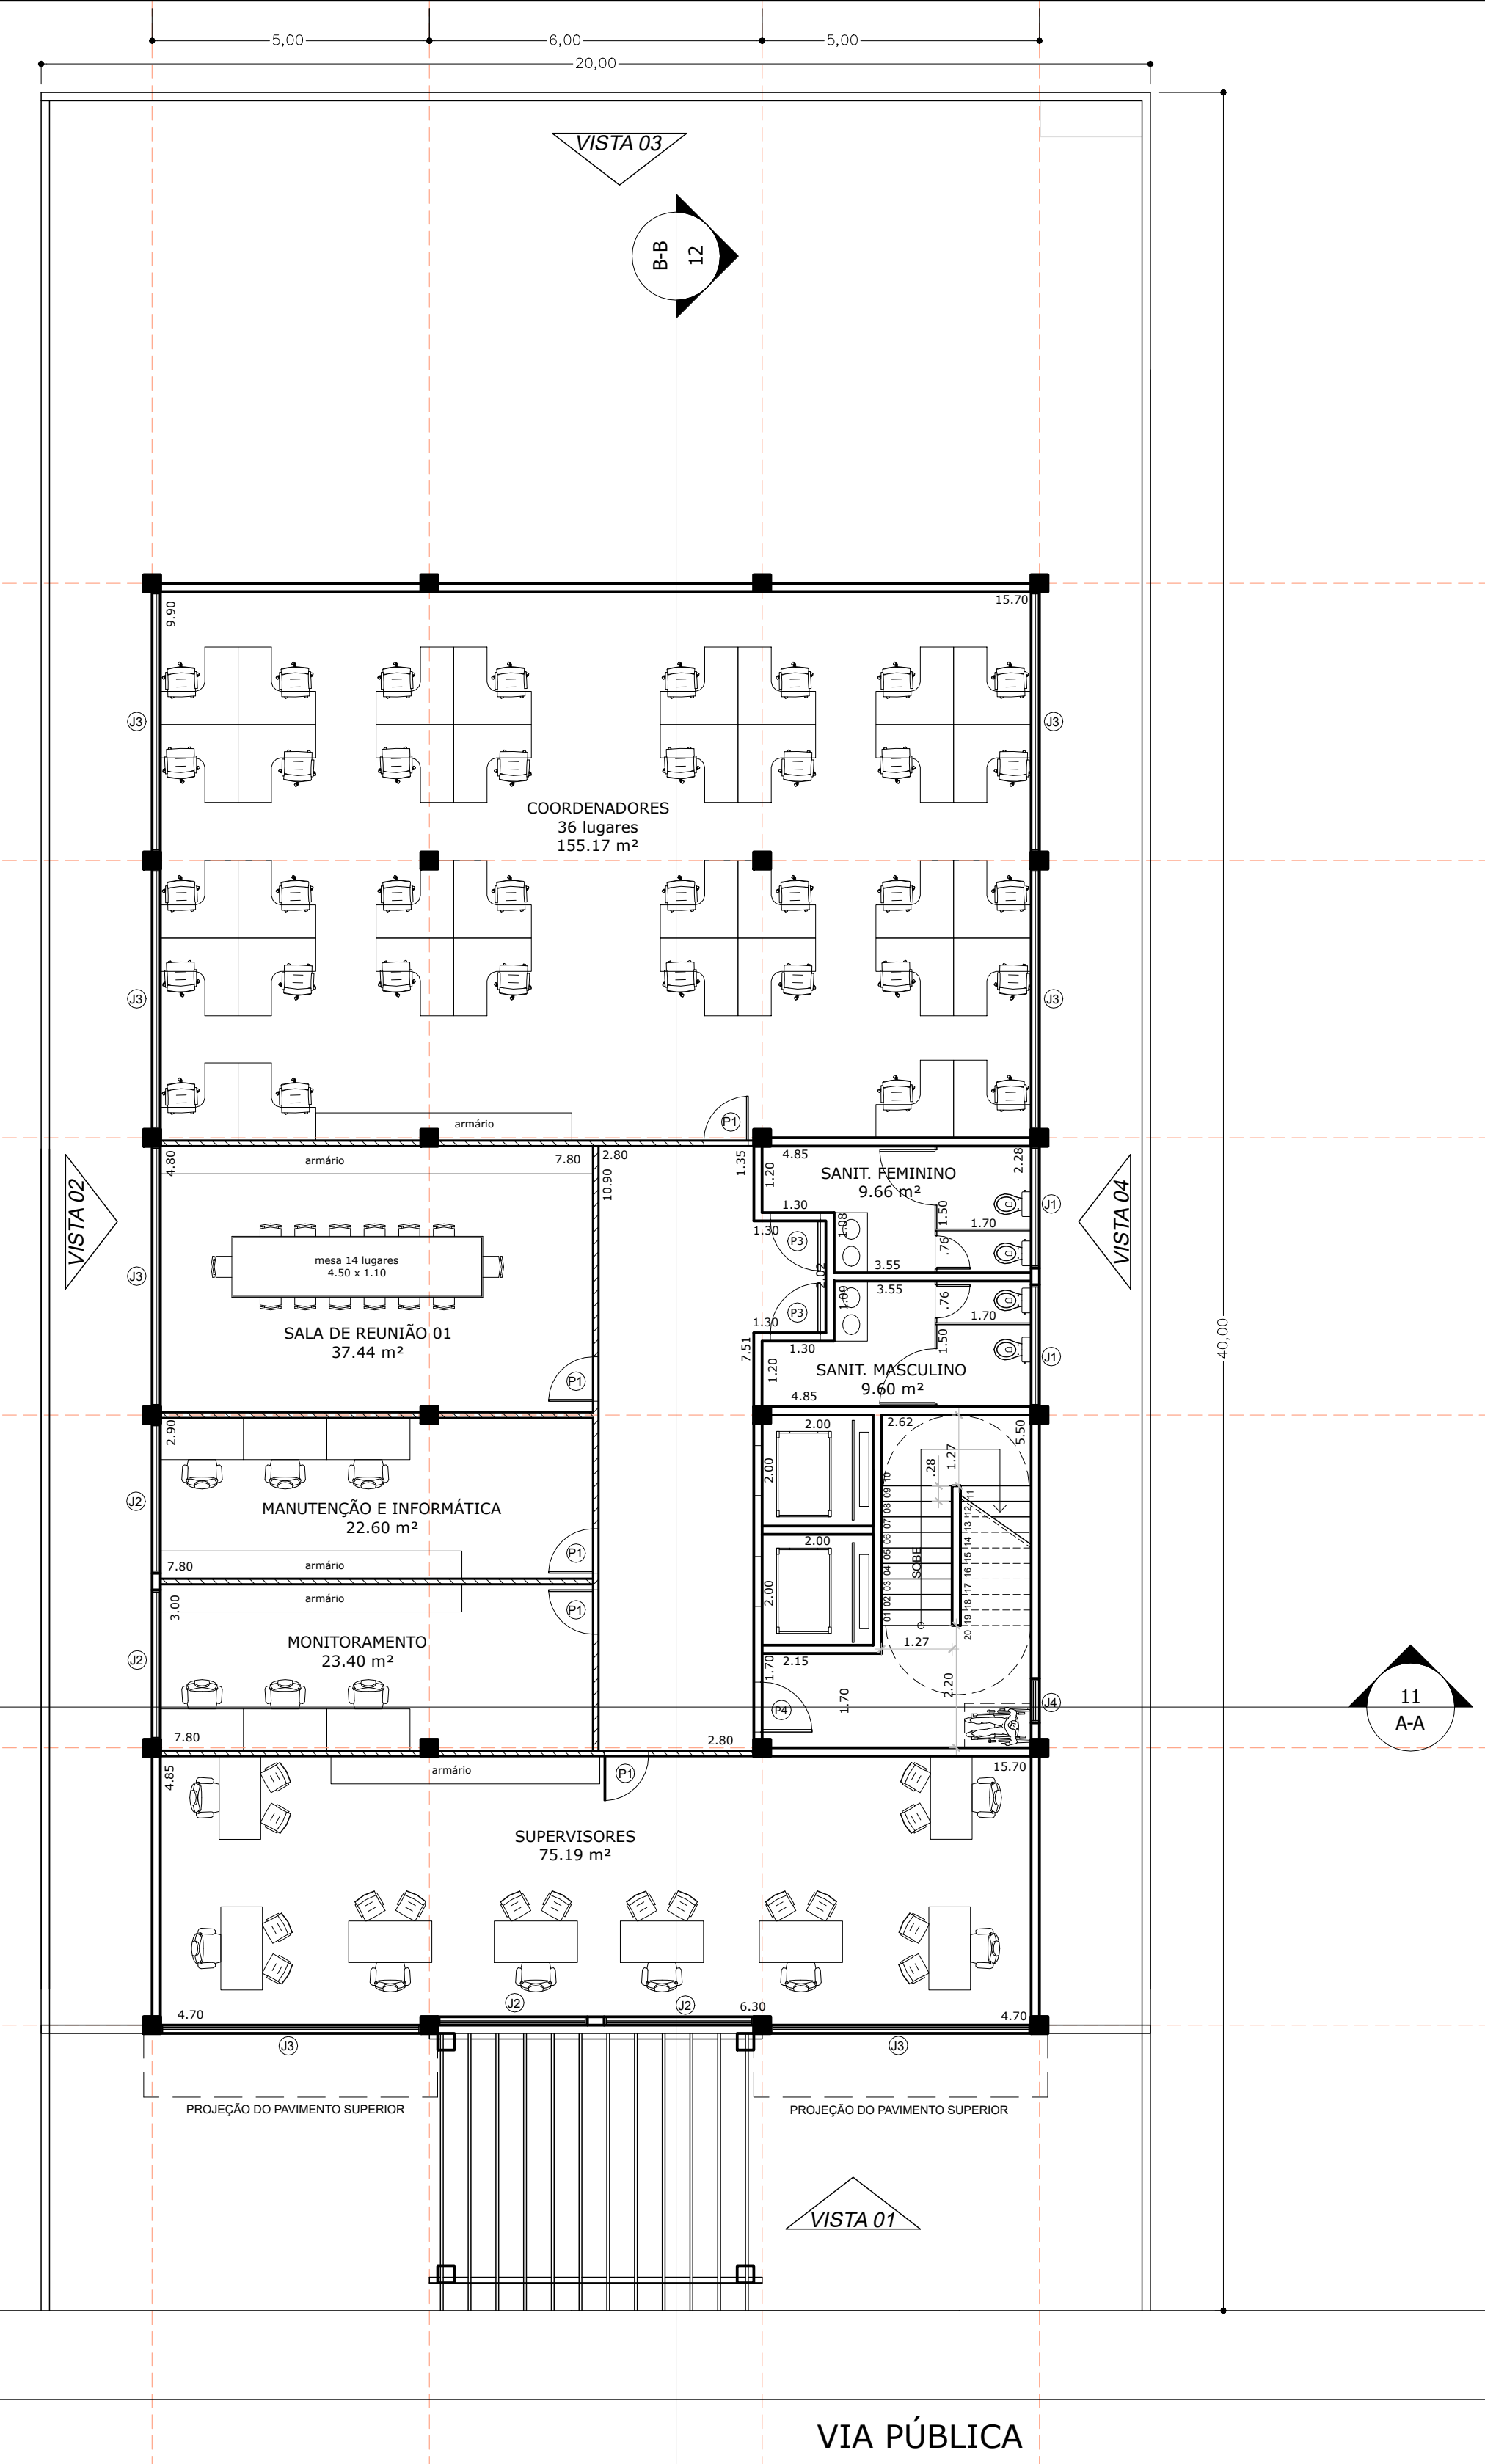


02 PLANTA - PRIMEIRO PAVIMENTO  
ESCALA 1:100

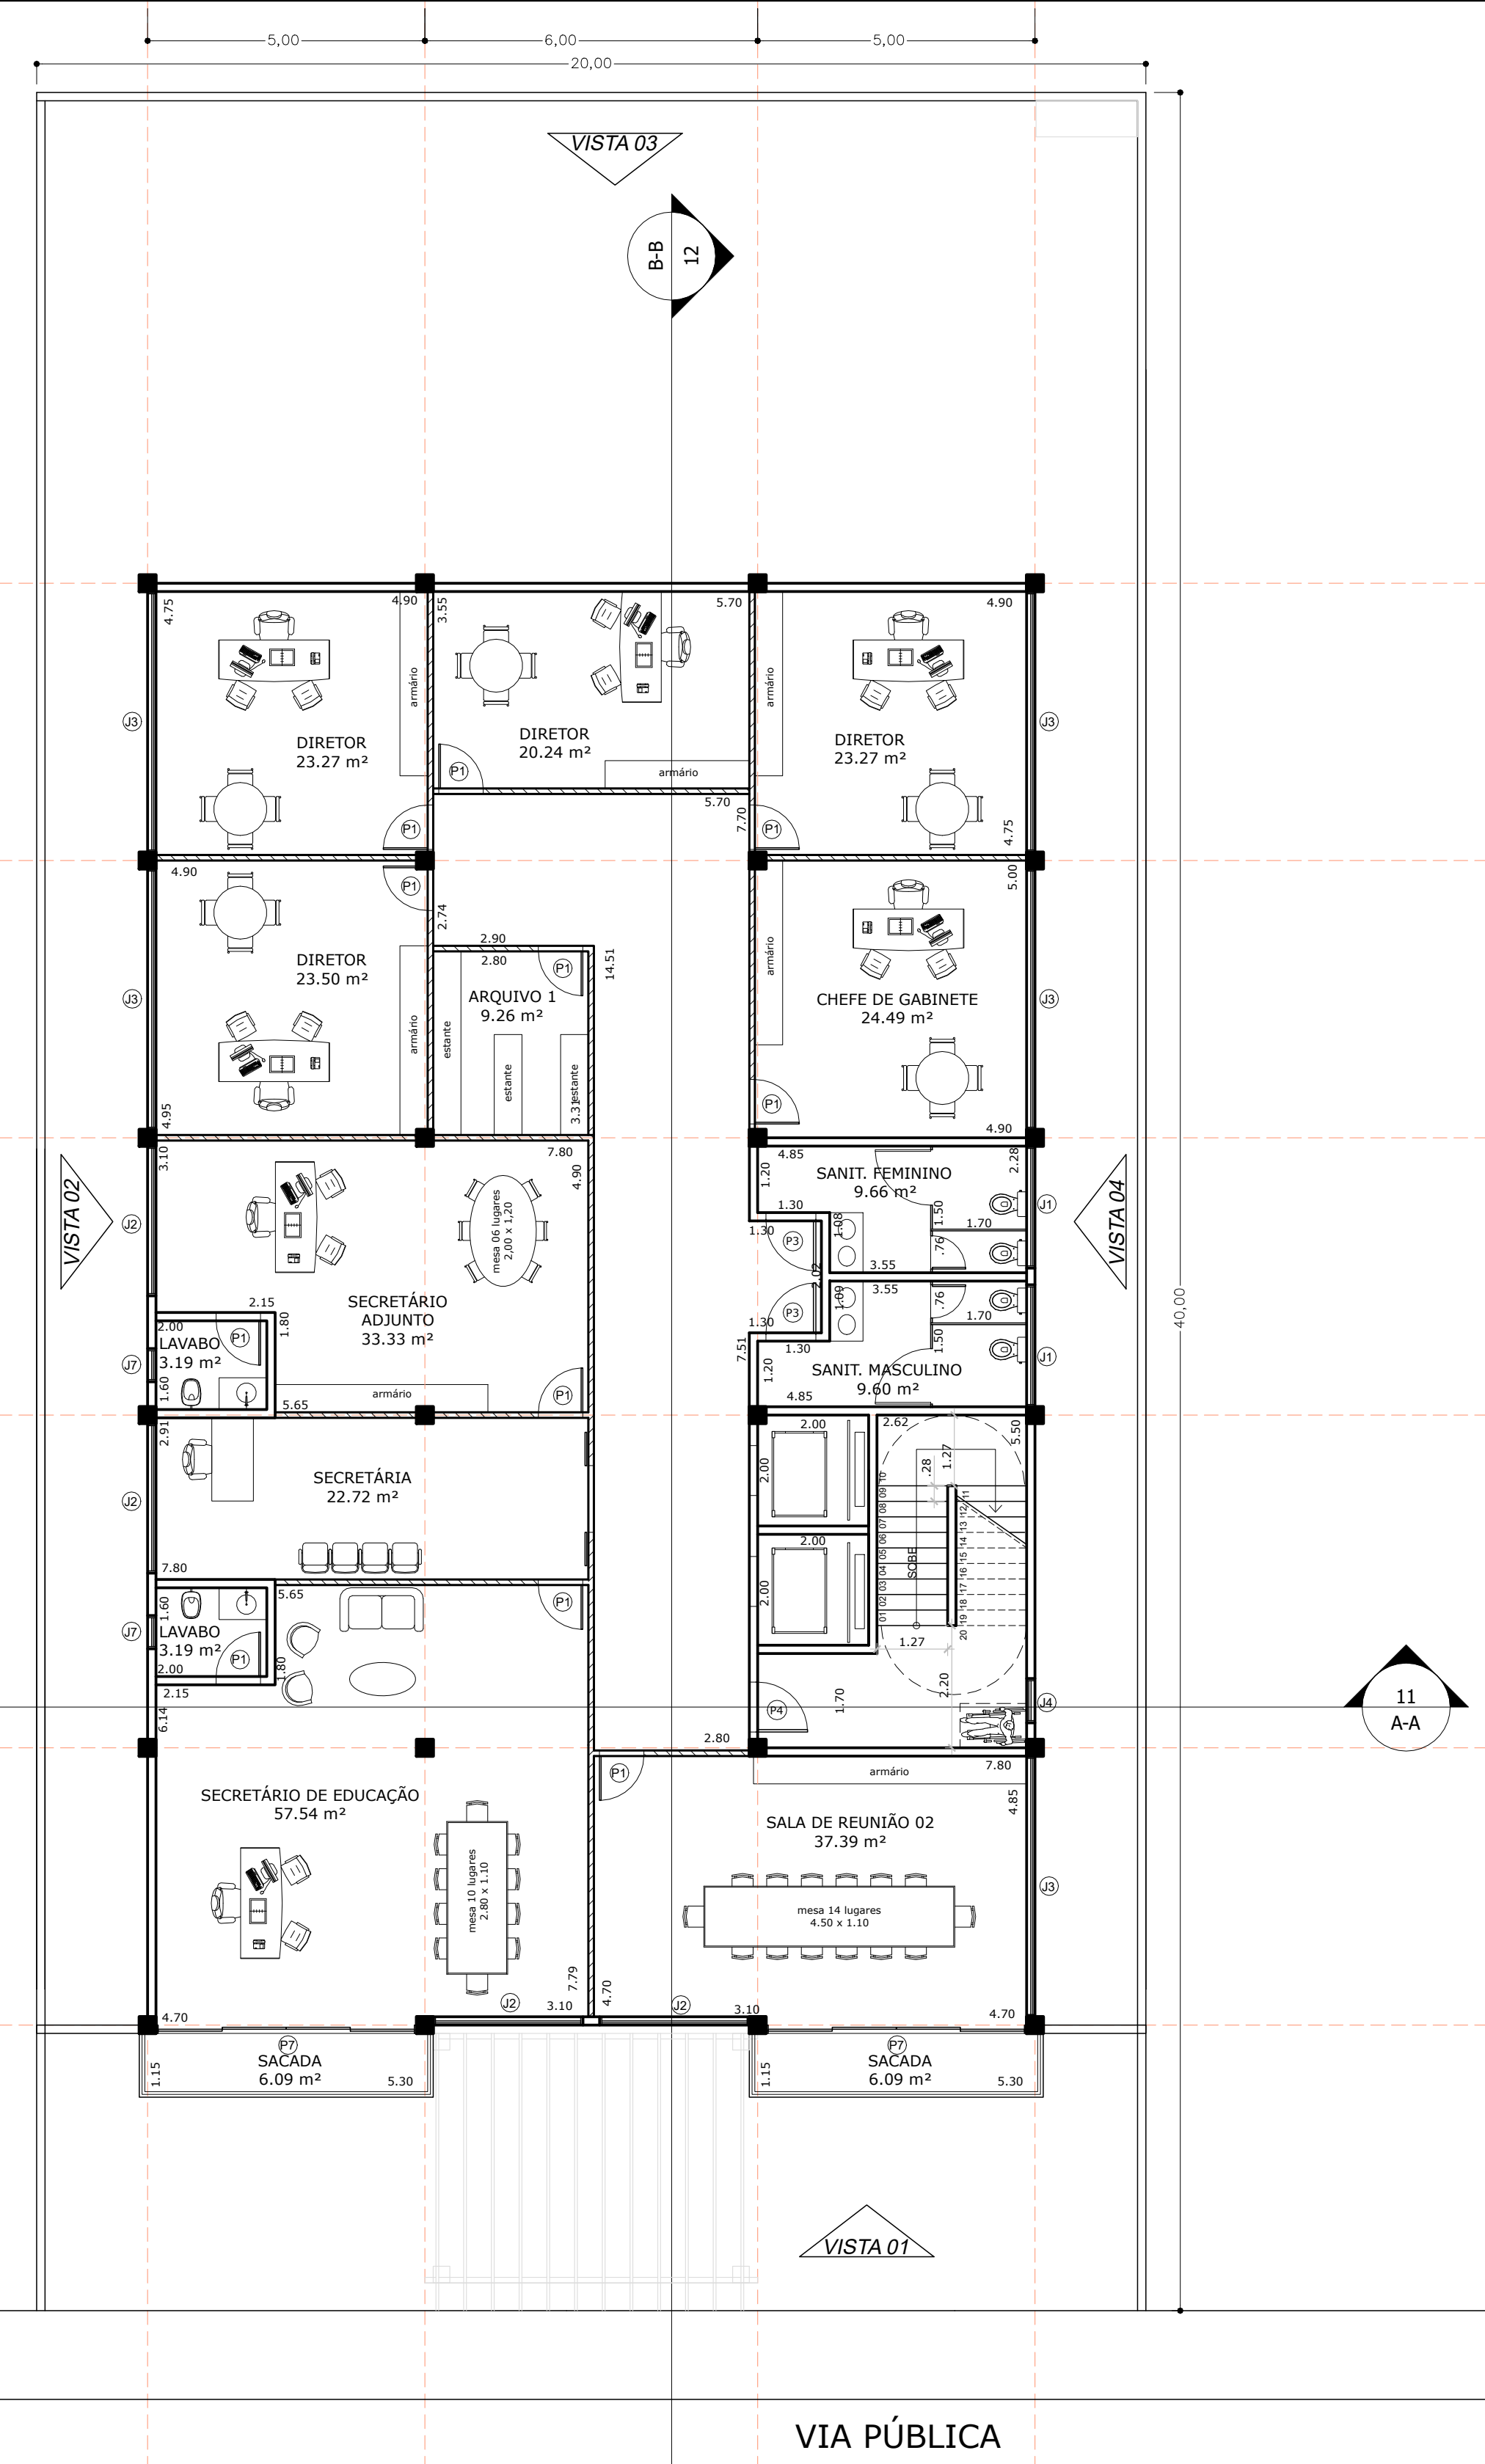


03 PLANTA - SEGUNDO PAVIMENTO  
ESCALA 1:100

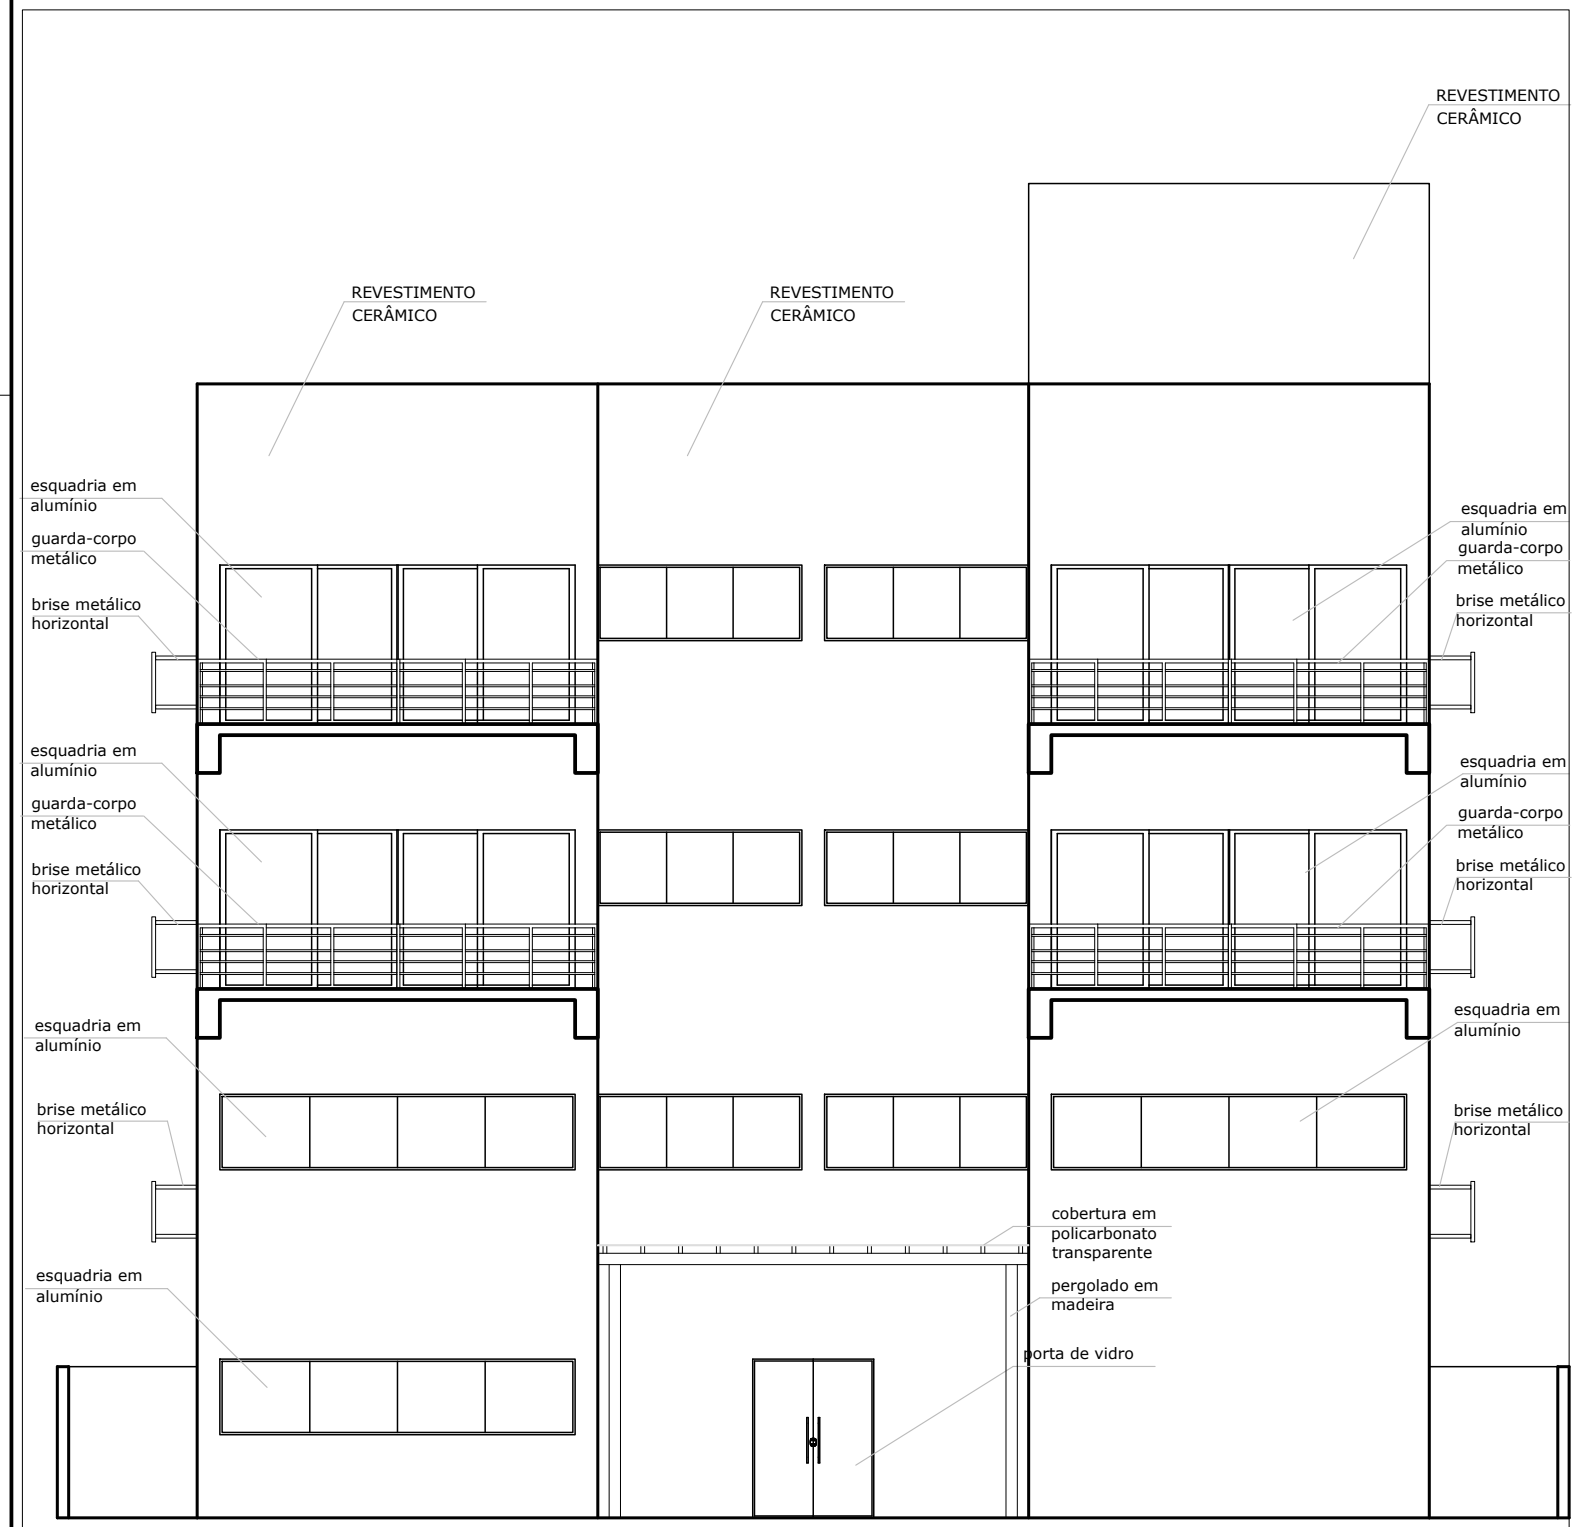


07 VISTA 01  
ESCALA 1:100

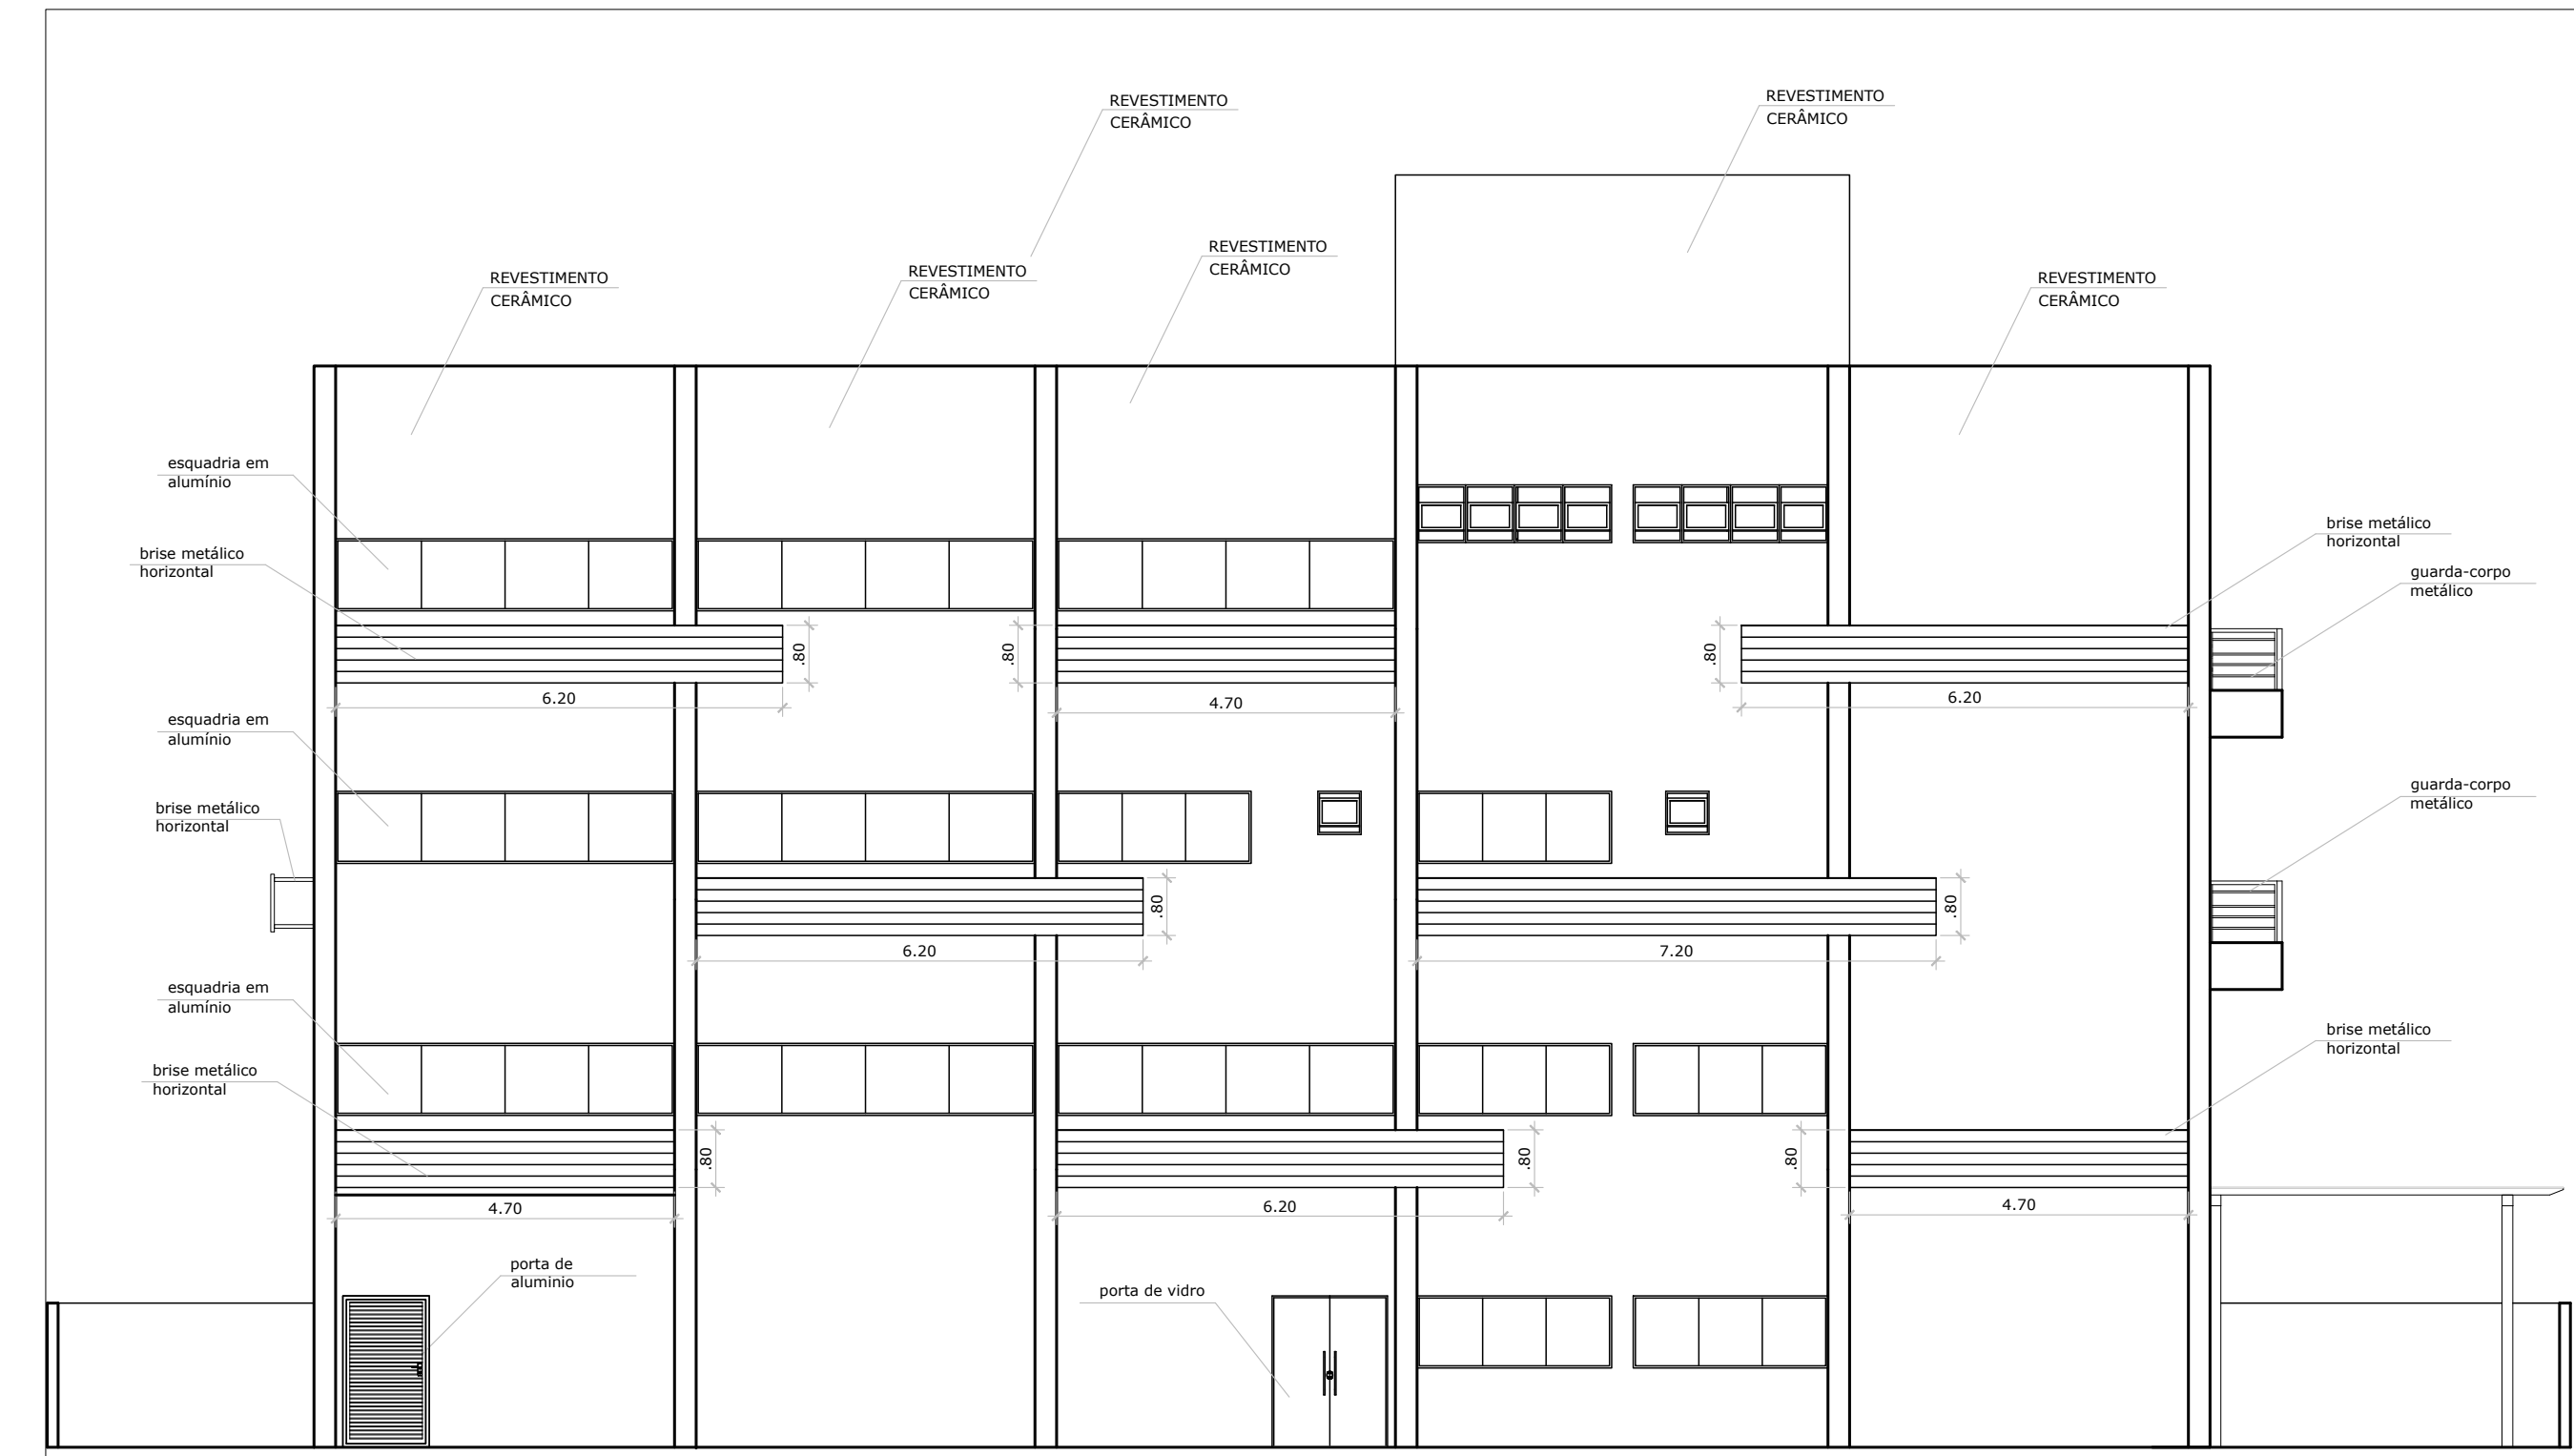

08 VISTA 02  
ESCALA 1:100

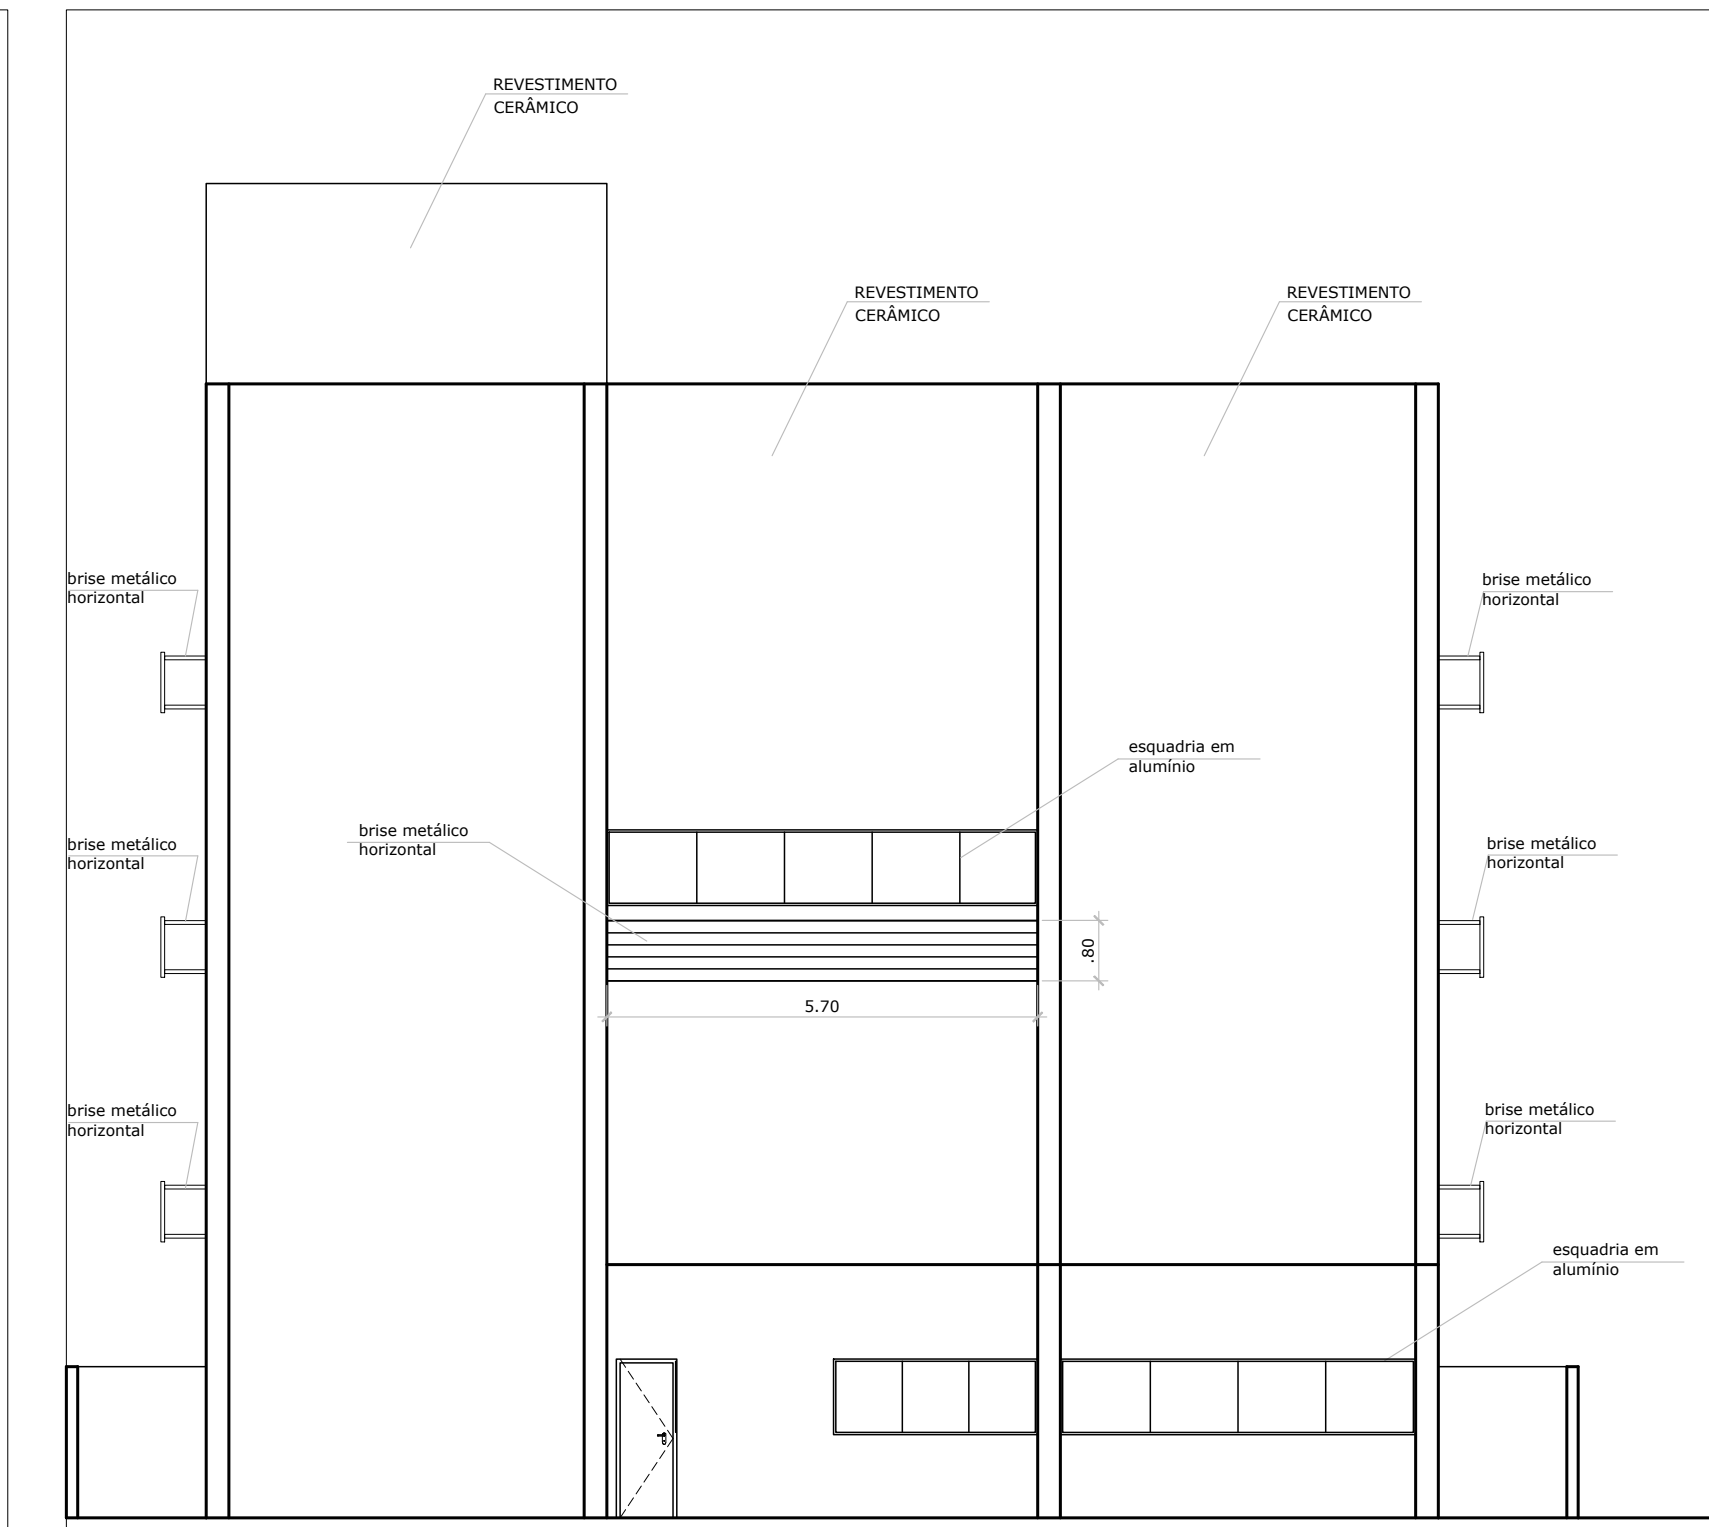

09 VISTA 03  
ESCALA 1:100

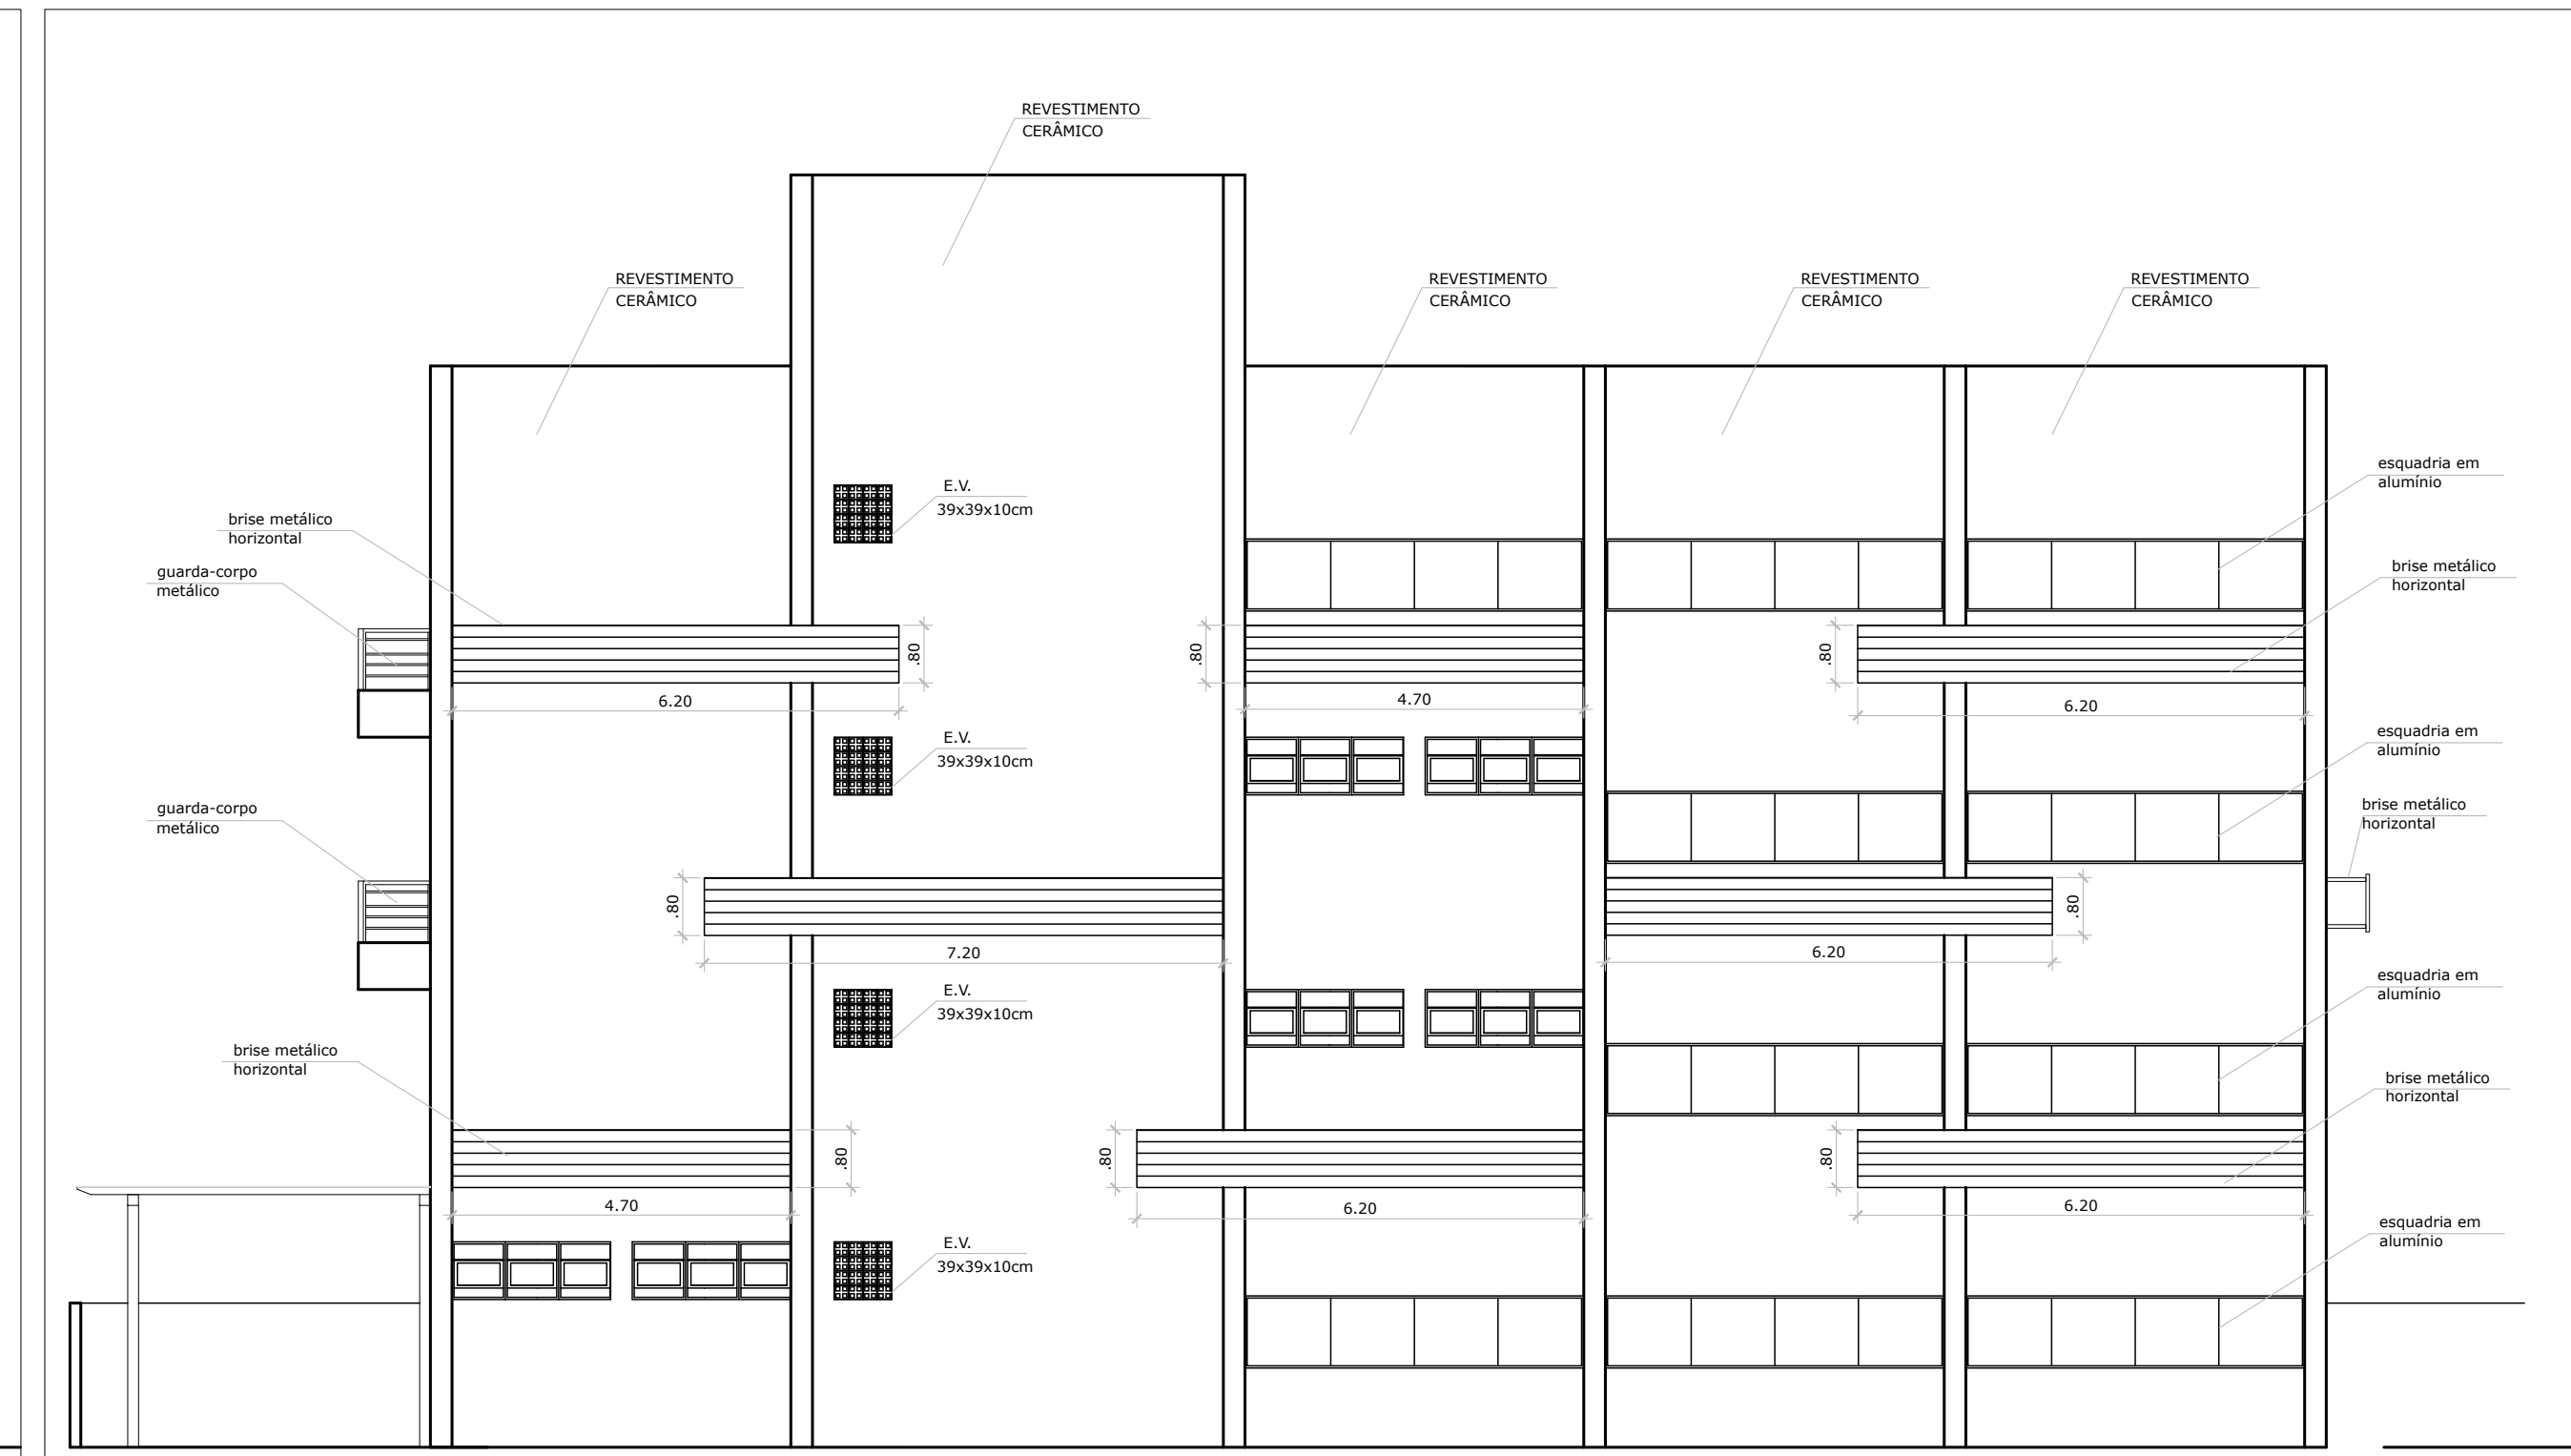

10 VISTA 04  
ESCALA 1:100

LEGENDA

- ONYX
- GRANITO

Obs: O brise metálico horizontal, cuja função é estética (esconder contramarcas de ar condicionado), pode ser substituído por tela metálica.

ÁREA CONSTRUÍDA

TÉRREO	444,71
1º PAVIMENTO	419,07
2º PAVIMENTO	431,25
3º PAVIMENTO	431,25
TOTAL:	1.726,28

Tabela de Portas

Tipo	Largura	Altura	Perfil	Material	Quantidade	Tipologia
P1	0,82	2,10	---	madeira	24	de abrir
P2	1,60	2,10	---	vidro	2	de abrir
P3	0,92	2,10	---	madeira	8	de abrir
P4	0,92	2,10	---	corça tipo	4	de abrir
P5	1,20	2,10	---	vidro	1	de correr
P6	1,60	2,10	---	madeira	1	de abrir
P7	1,20	2,10	---	alumínio	1	de abrir
P8	1,20	2,10	---	alumínio	1	de correr

Tabela de Janelas

Tipo	Largura	Altura	Perfil	Material	Quantidade	Tipologia
J1	2,20	0,80	2,05	alumínio	6	baculante
J2	2,70	1,00	1,10	alumínio	13	de correr
J3	4,70	1,00	1,10	alumínio	23	de correr
J4	0,80	0,80	2,05	concreto	5	e. vazado
J5	1,60	1,00	1,10	alumínio	2	de correr
J6	2,70	0,80	2,05	alumínio	4	baculante
J7	0,60	0,60	2,05	alumínio	1	baculante

PREFEITURA MUNICIPAL DA  
ESTÂNCIA BALNEÁRIA DE MONGAÚ

MÁRCIO MELO GOMES  
PREFEITO

RAFAEL LUIZ REDO GARCIA  
VICE-PREFEITO

ARO E URB. RICARDO DOS SANTOS FERREIRA  
CAU A24501-1

DIRETORIA DE OBRAS PÚBLICAS

OBRA:  
IMPLANTAÇÃO DA SEDE ADMINISTRATIVA DA GESTÃO DE EDUCAÇÃO

LOCAL:  
BARRIO VERACRUZ - CENTRO

ARQUITETO DA DIRETORIA DE OBRAS PÚBLICAS  
MARIANA TRAVASSO MARIAS / CAU A24501-1-0

DESENHISTA:  
MARIANA T.

ARQUIVO:  
Jornal de OBRAS DE OBRAS PÚBLICAS

ESCALA:  
INDICADA

DATA:  
MAR/2023

FOLHA:  
01/02