



CORTE - AA
ESC. 1:50

Nota: Dimensionamento para lombo faixa e cruzamento elevado


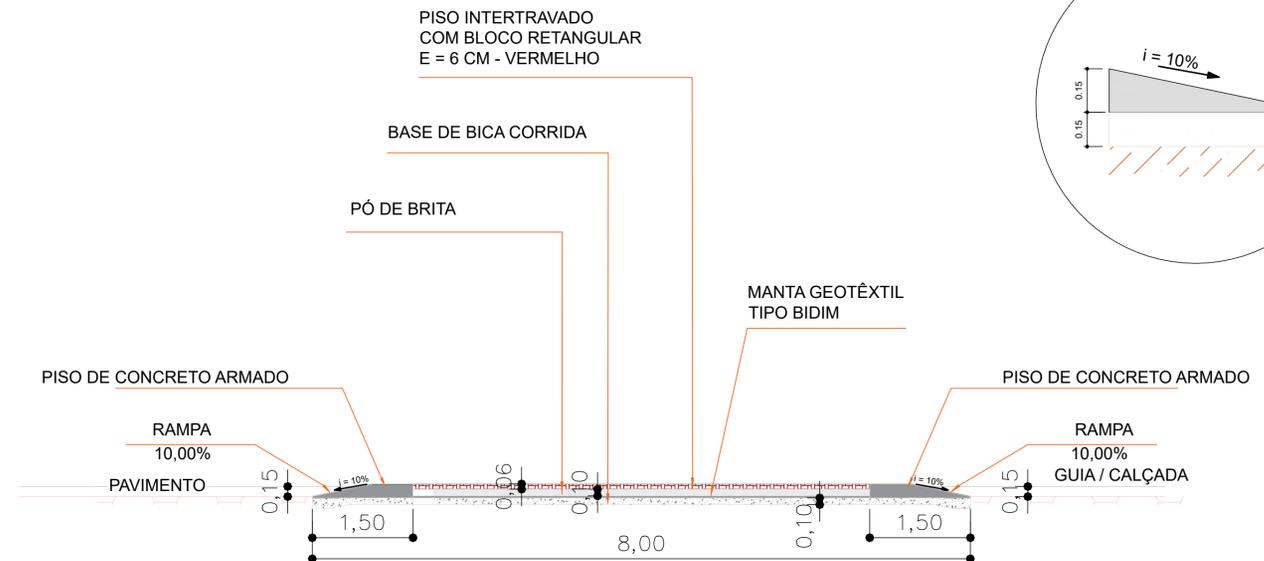


CORTE - BB - ESQUEMA DE TRAVAMENTO E RAMPA
ESC. 1:50

Nota: Dimensionamento para lombo faixa e cruzamento elevado

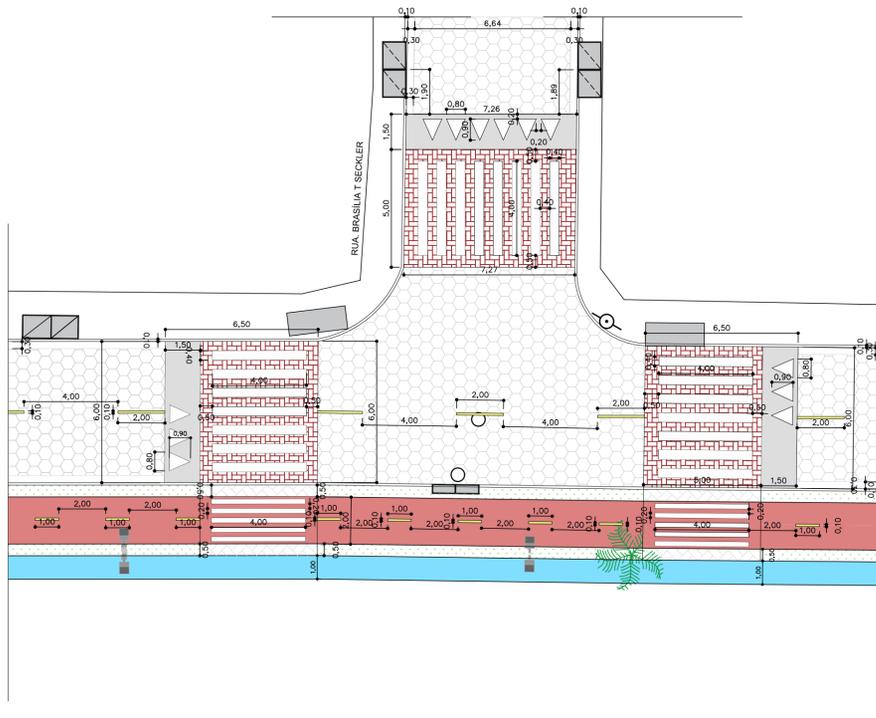

PERFIL CAIMENTO TRANSVERSAL
ESCALA 1:50

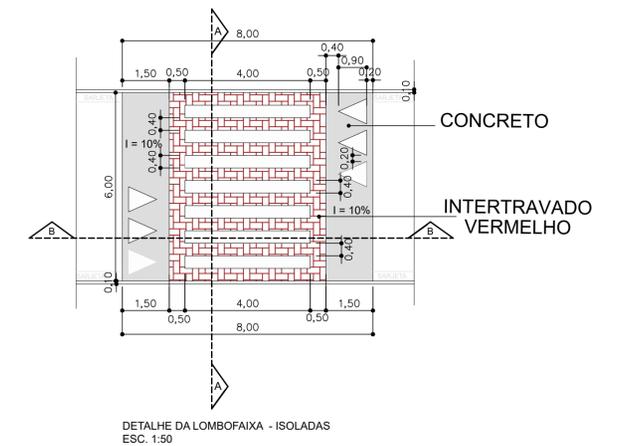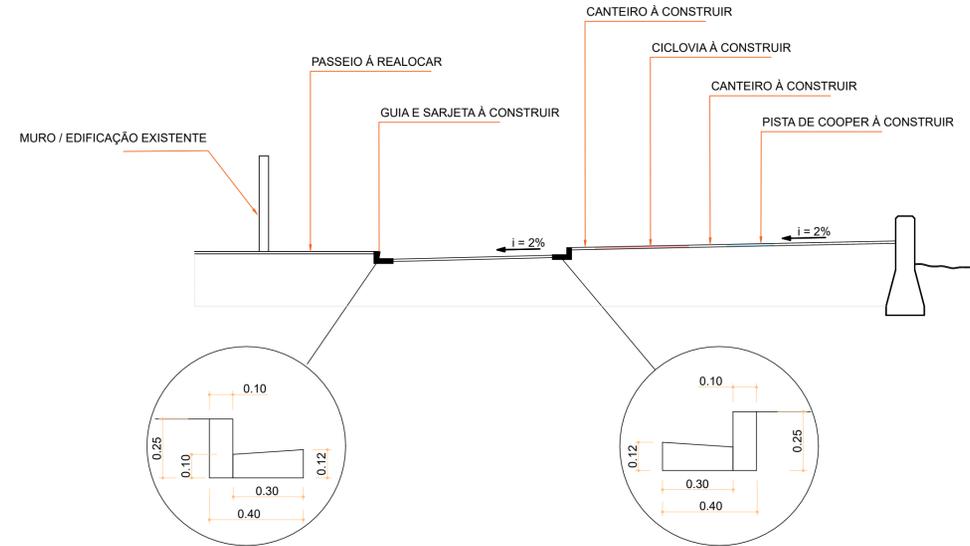

DETALHE DA LOMBOFAIXA - ISOLADAS
ESC. 1:50
Nota: Valores podem variar de acordo com o trecho

<p>PREFEITURA MUNICIPAL DA ESTÂNCIA BALNEÁRIA DE MONGAGUÁ ADMINISTRAÇÃO 2021/2024</p>	
MÁRCIO MELO GOMES PREFEITO	RAFAEL LUIZ REDO GARCIA VICE-PREFEITO
ARQ. E URB. RICARDO DOS SANTOS FERREIRA DIRETOR DE OBRAS PÚBLICAS	DIRETORIA DE OBRAS PÚBLICAS
<p>OBJETO: VALORIZAÇÃO TURÍSTICA DA ORLA DA PRAIA TRECHO MARINA</p>	
<p>LOCAL: AV. SOU MANSO COVENS JR. - TRECHO ENTRE RUA RUI BARBOSA (EXCLUSIVE CRUZAMENTO) ATE NÚMERO 3304 - BARRIOS CENTRO E VERA CRUZ</p>	
ARQUITETO DA DIRETORIA DE OBRAS PÚBLICAS	FOLHA
DESIGNISTA: REBECCA	ARQUIVO: TRECHO MARINA_REV2.dwg
REVISÃO: 01	ESCALA: SEM ESCALA
DATA: 16/04/2023	8/10