




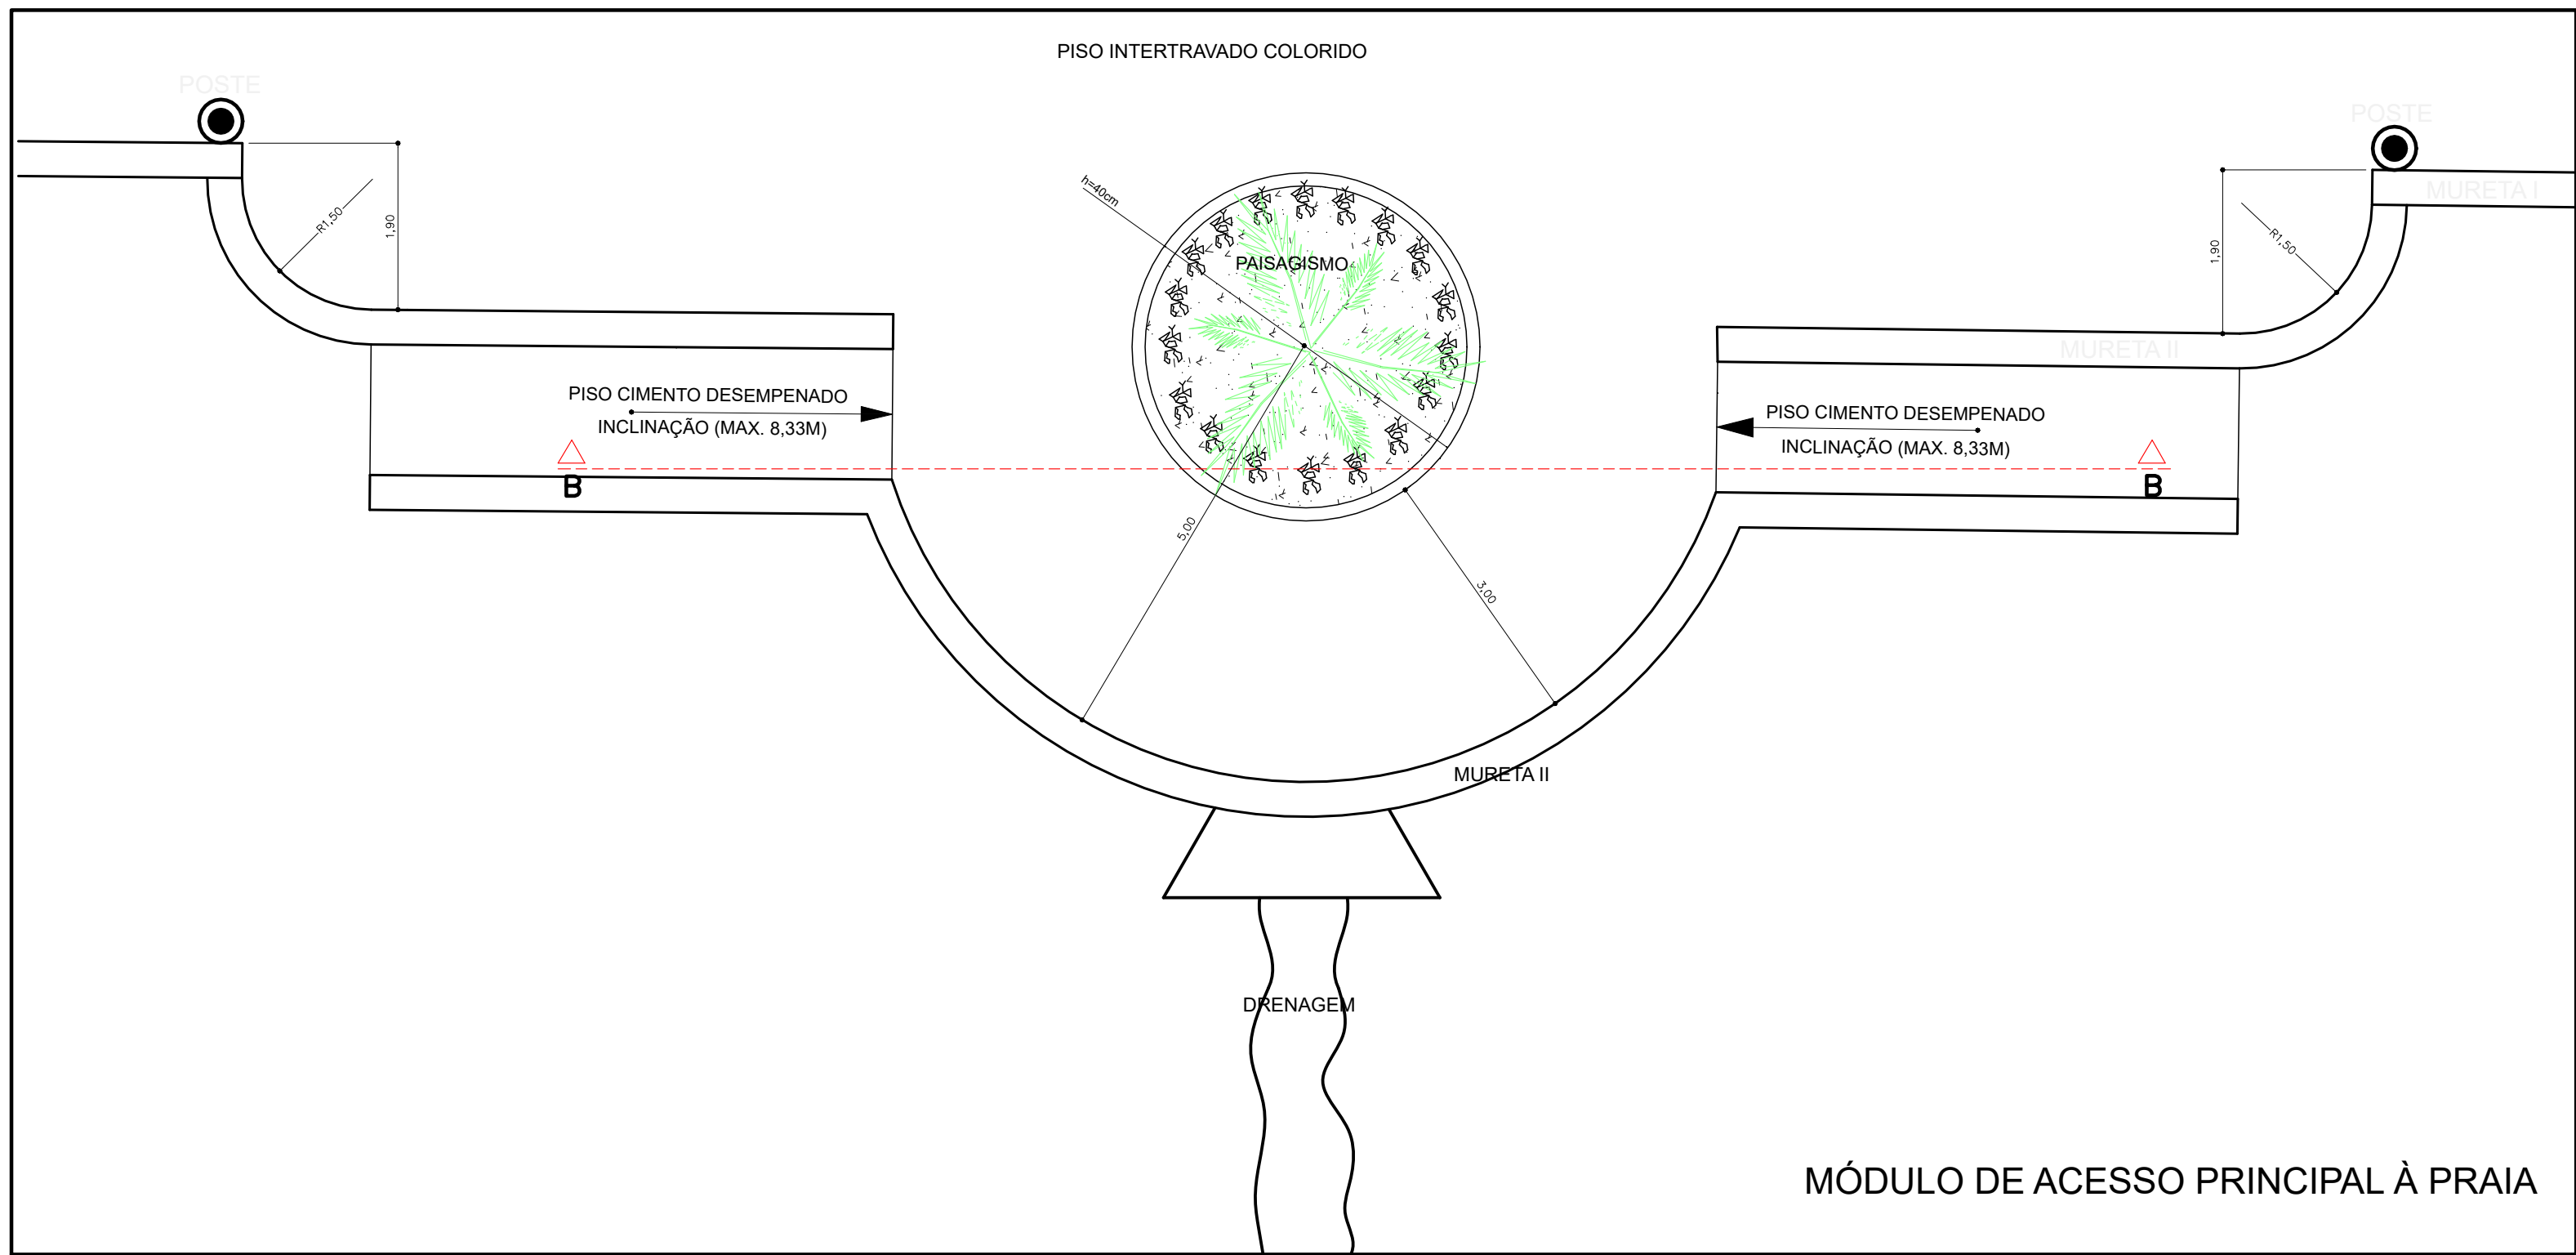

MÓDULO DE ACESSO PRINCIPAL À PRAIA - GALERIA A DEMOLIR
ESCALA 1:100

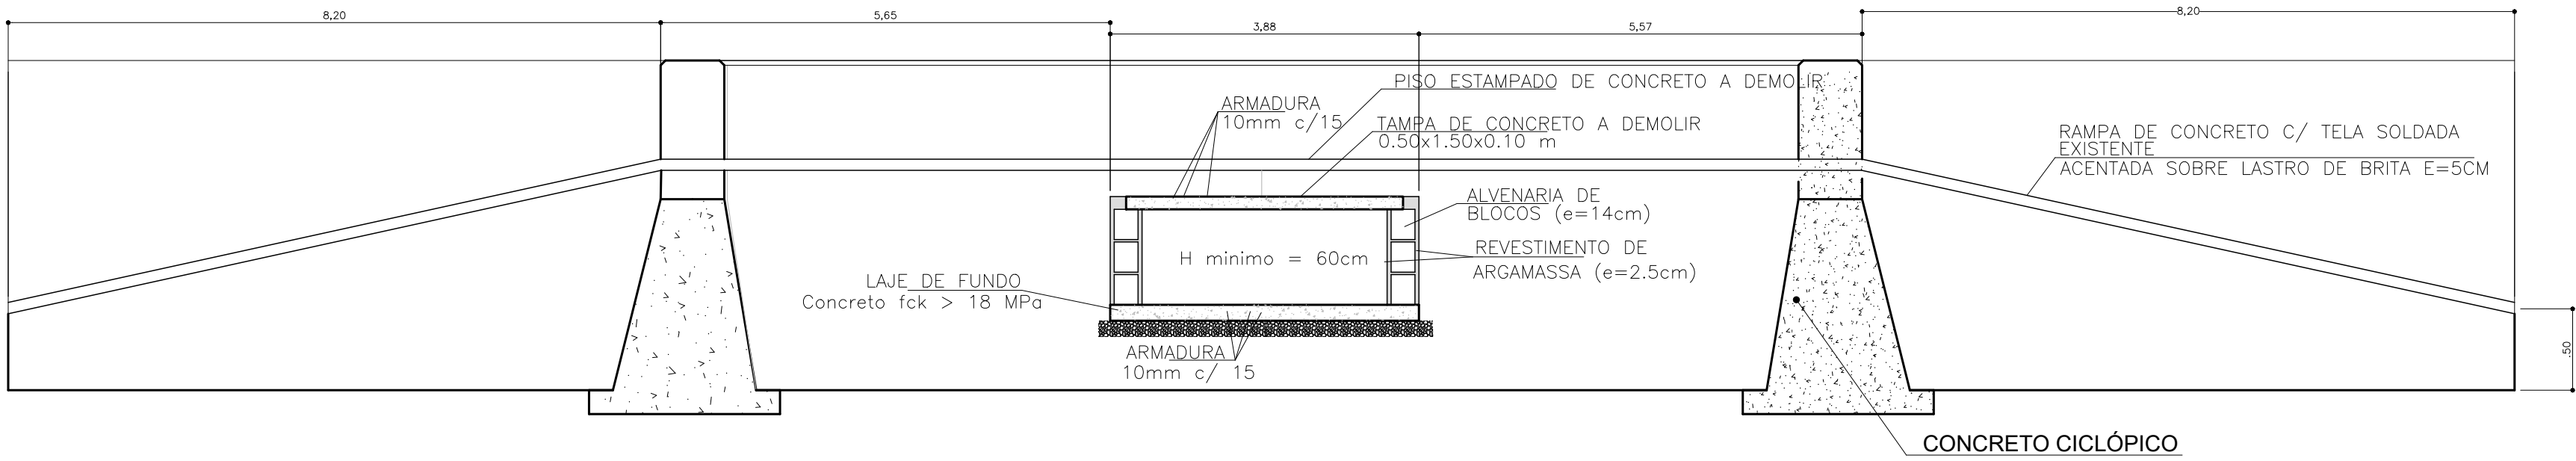

MÓDULO PRINCIPAL - CORTE BB
ESCALA 1:50

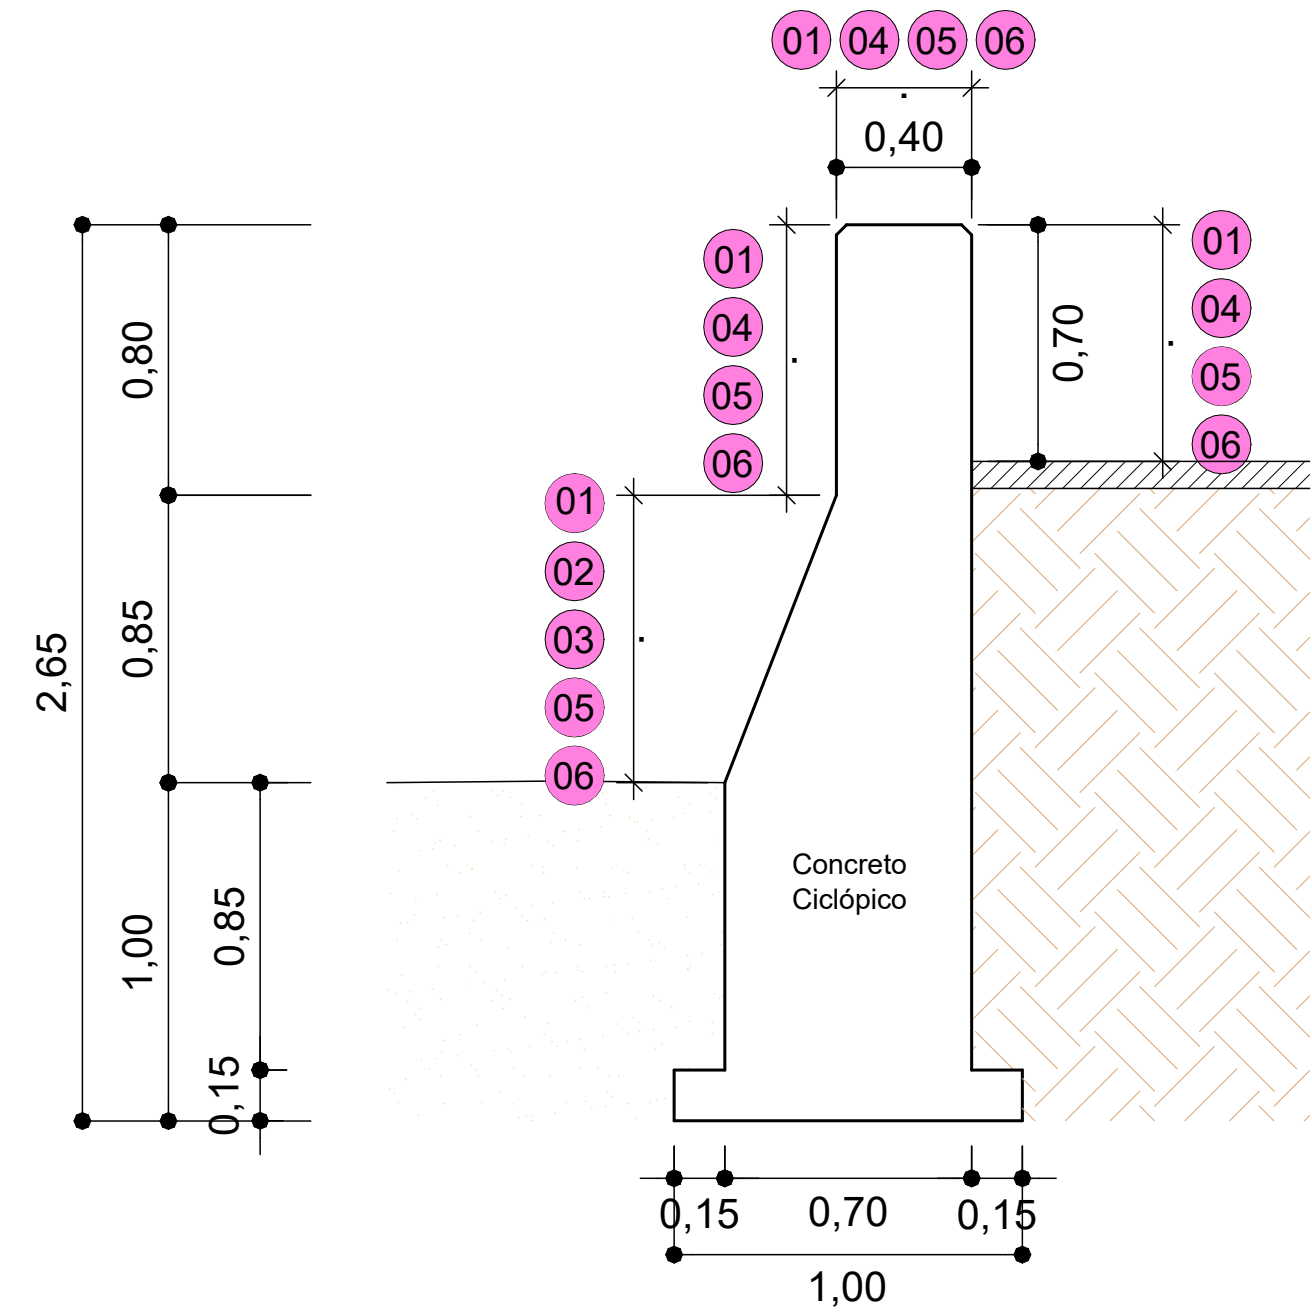

- 01 LIMPEZA DE SUPERFÍCIE COM JATO DE ALTA PRESSÃO
- 02 PREPARAÇÃO DE PONTO DE ADERÊNCIA COM ADESIVO BASE EPÓXI
- 03 REPARO COM ARGAMASSA BASE CIMENTO COM POLÍMEROS
- 04 PREPARO E APLICAÇÃO DE ESTUQUE
- 05 LIXAMENTO MECÂNICO DE SUPERFÍCIES
- 06 PINTURA COM TINTA ACRÍLICA

TRATAMENTO SUPERFICIAL DE MURO DE CONTENÇÃO