


MÓDULO DE ACESSO PRINCIPAL À PRAIA

MÓDULO DE ACESSO PRINCIPAL À PRAIA - GALERIA A CONSTRUIR

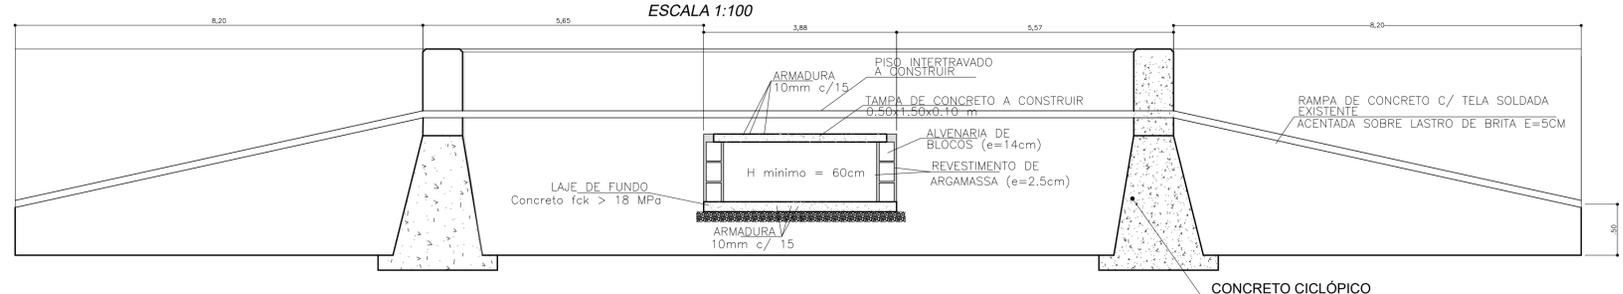

MÓDULO PRINCIPAL - CORTE BB
ESCALA 1:50

 <p>PREFEITURA MUNICIPAL DA ESTÂNCIA BALNEÁRIA DE MONGAGUÁ ADMINISTRAÇÃO 2021/2024</p>	
MÁRCIO MELO GOMES DIRETOR DE OBRAS PÚBLICAS	RAFAEL LUIZ REDÓ GARCIA VICE-PREFEITO
<p>PROJ. E URB. RICARDO DOS SANTOS FERREIRA CAU A24501-1</p>	
DIRETORIA DE OBRAS PÚBLICAS	
<p>OBRA: VALORIZAÇÃO TURÍSTICA DA ORLA DA PRAIA TRECHO MARINA</p>	
<p>LOCAL: AV. GOV. MARIO COVAS JR., TRECHO ENTRE RUA RUI BARBOSA (EXCLUSIV. CRUZAMENTO) ATÉ NÚMERO 3204 BARRIOS CENTROS I, VILA CRUZ</p>	
RUE nº 1370854	
<p>ARQUITETO DA DIRETORIA DE OBRAS PÚBLICAS</p>	
DESENHISTA: REBECCA	ARQUIVO: TRECHO MARINA_REV3.dwg
REVISÃO: 01	ESCALA: SEM ESCALA
DATA: 16/09/2023	DATA: 16/09/2023
10/10	