



- | | | |
|--|---|--|
| 01 Preventório Imaculada Conceição
Decreto 11.296 de 28/12/2000
Av. Antônio Pires Pimentel, 1821 - Centro | 21 Fachada de Imóvel
Decreto 923 de 20/04/2010
Rua Cel. João Leme, 398 - Centro | 36 Fachada de Imóvel
Decreto 3.910 de 10/05/2022
Praça Raul Leme, 37 - Centro |
| 02 Museu Municipal Oswaldo Russomano
Decreto 11.297 de 28/12/2000
Rua Cel. João Leme, 520 - Centro | 22 Fachada de Imóvel
Decreto 924 de 20/04/2010
Rua Dr. Clemente, 273 - Centro | 37 Fachada de Imóvel
Decreto 3.911 de 10/05/2022
Praça Raul Leme, 124 - Centro |
| 03 Museu do Telefone
Decreto 11.298 de 28/12/2000
Praça José Bonifácio, 126 - Centro | 23 Fachada de Imóvel
Decreto 1.001 de 30/07/2010
Esquina Ruas Dr. Cândido Rodrigues e Prof. Luiz Nardy - Centro | 38 Fachada de Imóvel
Decreto 3.912 de 10/05/2022
Praça Raul Leme, 290 - Centro |
| 04 Teatro Carlos Gomes
Decreto 11.299 de 28/12/2000
Rua Cons. Rodrigues Alves - Centro | 24 Fachada de Imóvel
Decreto 1.008 de 06/08/2010
Rua Cel. Teófilo Leme, 1135 - Centro | 39 Fachada de Imóvel
Decreto 3.913 de 10/05/2022
Rua Cândido Rodrigues, 55 e 56 - Centro |
| 05 Santa Casa de Misericórdia
Decreto 11.300 de 28/12/2000
Rua Barão de Juqueri, 128 - Centro | 25 Fachada de Imóvel
Decreto 1.016 de 24/08/2010
Rua Cel. João Leme, 419 - Centro | 40 Fachada de Imóvel
Decreto 3.914 de 10/05/2022
Rua Cândido Rodrigues, 164 - Centro |
| 06 Clube Literário e Recreativo
Decreto 11.301 de 28/12/2000
Rua Dr. Cândido Rodrigues, 17 - Centro | 26 Fachada de Imóvel
Decreto 1.046 de 24/09/2010
Praça Raul Leme, 316 - Centro | 41 Fachada de Imóvel
Decreto 3.915 de 10/05/2022
Rua Cel. Leme, 277 - Centro |
| 07 Palácio Santo Agostinho – Paço Municipal
Decreto 11.302 de 28/12/2000
Av. Antônio Pires Pimentel, 2015 - Centro | 27 Fachada de Imóvel
Decreto 1.521 de 03/12/2012
Rua Dr. Cândido Rodrigues, 96 - Centro | 42 Fachada de Imóvel
Decreto 3.916 de 10/05/2022
Rua Cel. Leme, 371 - Centro |
| 08 Grupo Escolar Dr. Jorge Tibiriçá
Decreto 11.303 de 28/12/2000
Rua Cel. João Leme - Centro | 28 EPPG José Guilherme
Decreto 1.678 de 15/07/2013
Rua Dona Carolina, 60 - Lavapés | 43 Fachada de Imóvel
Decreto 3.917 de 10/05/2022
Rua Cel. Teófilo Leme, 999 - Centro |
| 09 Igreja Nossa Senhora do Rosário
Decreto 11.304 de 28/12/2000
Praça Princesa Santa Isabel, Centro | 30 Fachada de Imóvel
Decreto 1.307 de 20/12/2016
Rua José Domingues, 510 - Centro | 44 Fachada de Imóvel
Decreto 3.918 de 10/05/2022
Rua Cel. Teófilo Leme, 1191 - Centro |
| 12 Capela de Santa Cruz dos Enforcados
Decreto 13.489 de 27/09/2005
Rua da Liberdade, 602 - Centro | 31 Fachada de Imóvel
Decreto 2.398 de 20/12/2016
Rua Cons. Rodrigues Alves, 85 - Centro | 45 Fachada de Imóvel
Decreto 3.919 de 10/05/2022
Rua Cel. João Leme, 92 - Centro |
| 14 Parque Dr. Luis Gonzaga da Silva Leme
Decreto 11.300 de 28/12/2000
Jardim Público - Centro | 32 Fachada de Imóvel, Laterais e Jardim
Decreto 2.399 de 20/12/2016
Rua Cel. Osório, 180 - Centro | 46 Fachada de Imóvel
Decreto 3.920 de 10/05/2022
Rua Cel. João Leme, 181 - Centro |
| 18 Fachada de Imóvel
Decreto 537 de 19/09/2008
Rua Cel. Teófilo Leme, 988 - Centro | 33 Fachada de Imóvel, Laterais e Jardim
Decreto 2.399 de 20/12/2016
Rua Cel. Osório, 194 - Centro | 47 Fachada de Imóvel
Decreto 3.921 de 10/05/2022
Rua Cel. João Leme, 261 e 267 - Centro |
| 19 Fachada de Imóvel
Decreto 873 de 19/02/2010
Rua Cel. João Leme, 490 - Centro | 34 Imóvel de Fachada
Decreto 2.400 de 20/12/2016
Rua Cel. Ladislau Leme, 89 - Centro | 48 Fachada de Imóvel
Decreto 3.922 de 10/05/2022
Rua Cel. João Leme, 311 - Centro |
| 20 Fachada de Imóvel
Decreto 922 de 20/04/2010
Rua Cel. Leme, 176 - Centro | 35 Imóvel de Fachada
Decreto 3.909 de 10/05/2022
Rua Barão de Juqueri, 106 - Centro | 49 Fachada de Imóvel
Decreto 3.923 de 10/05/2022
Rua Cel. João Leme, 336 e 344 - Centro |

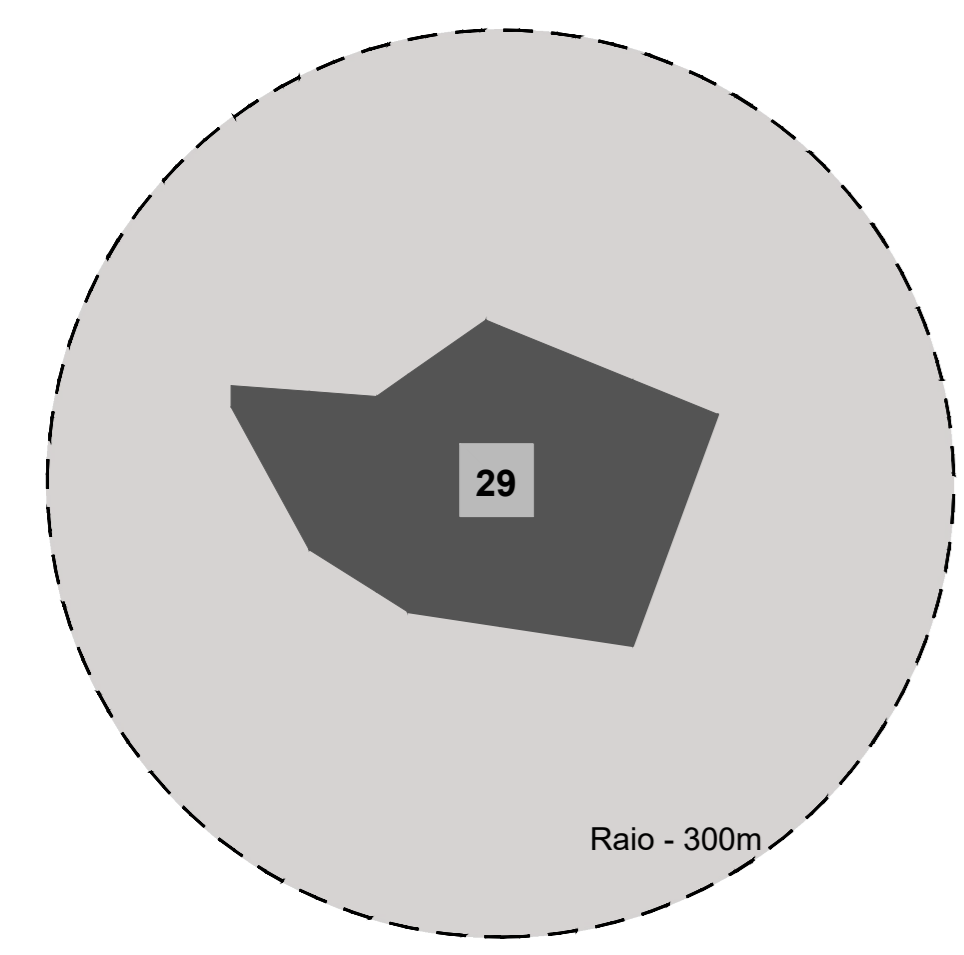


Escala 1:5000
29 **Fazenda Caeté**
Decreto 2.211 de 25/11/2015
Gleba nº 2 - Bairro Caeté




Escala 1:2500
13 **Monumento aos Voluntários Bragantinos**
Decreto 13.497 de 27/12/2005
Praça 9 de julho - Taboão

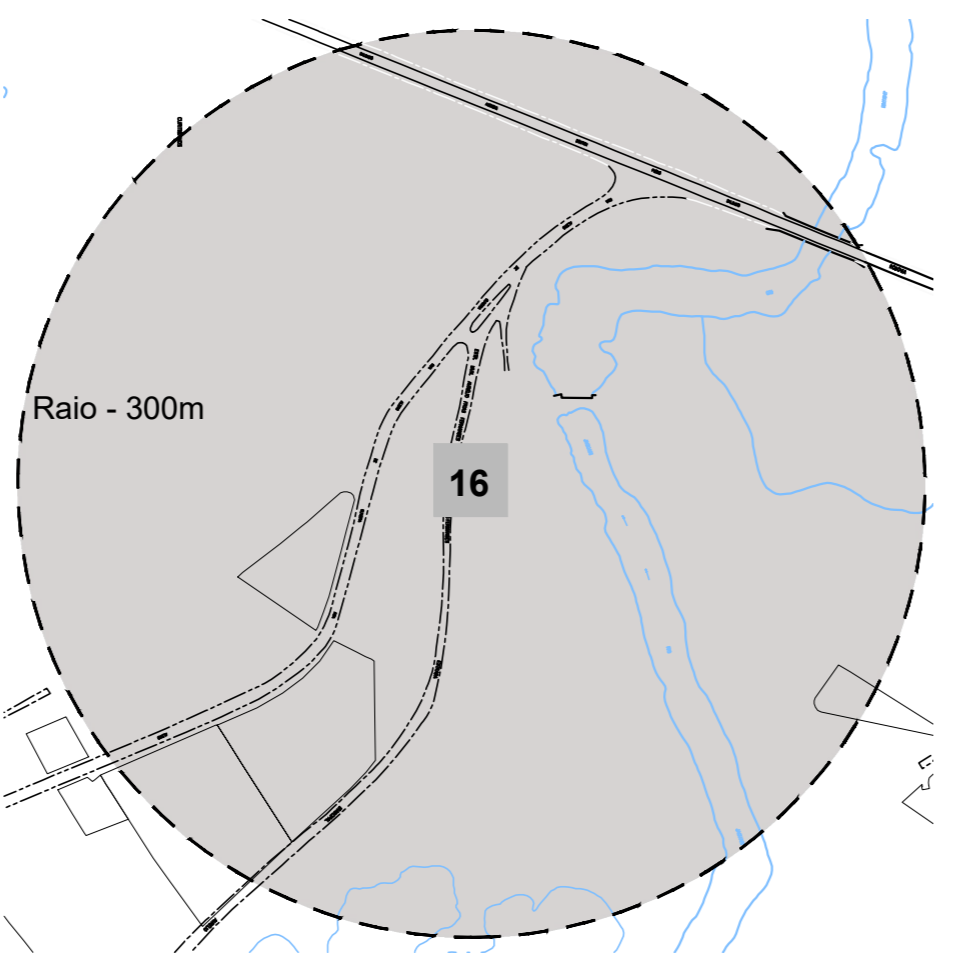


Escala 1:5000
16 **Estação Ferroviária do Bairro do Curitibaanos**
Decreto 220 de 23/02/2007
Bairro do Curitibaanos

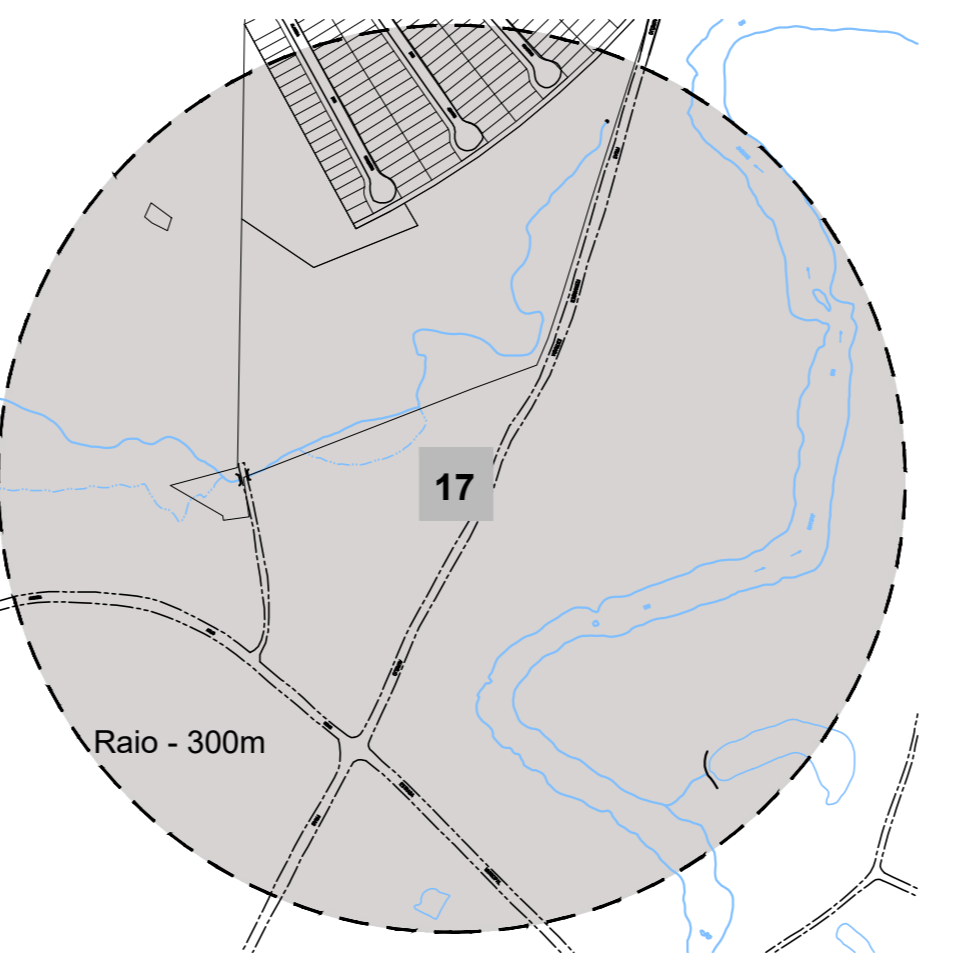

Escala 1:5000
17 **Casa do Conservelro**
Decreto 221 de 23/02/2007
Antigo Leito da Estrada de Ferro Bragantina

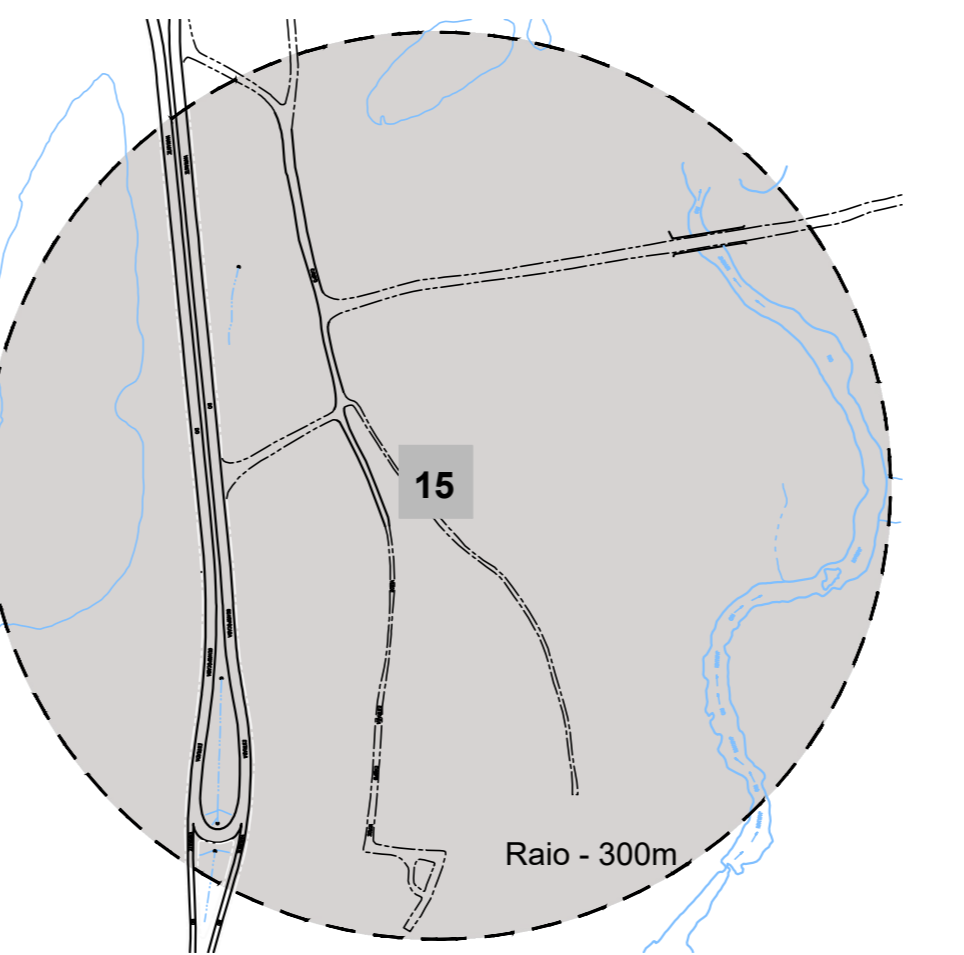

Escala 1:5000
15 **Igreja Santa Terezinha**
Decreto 219 de 23/02/2007
Bairro do Guaripocaba

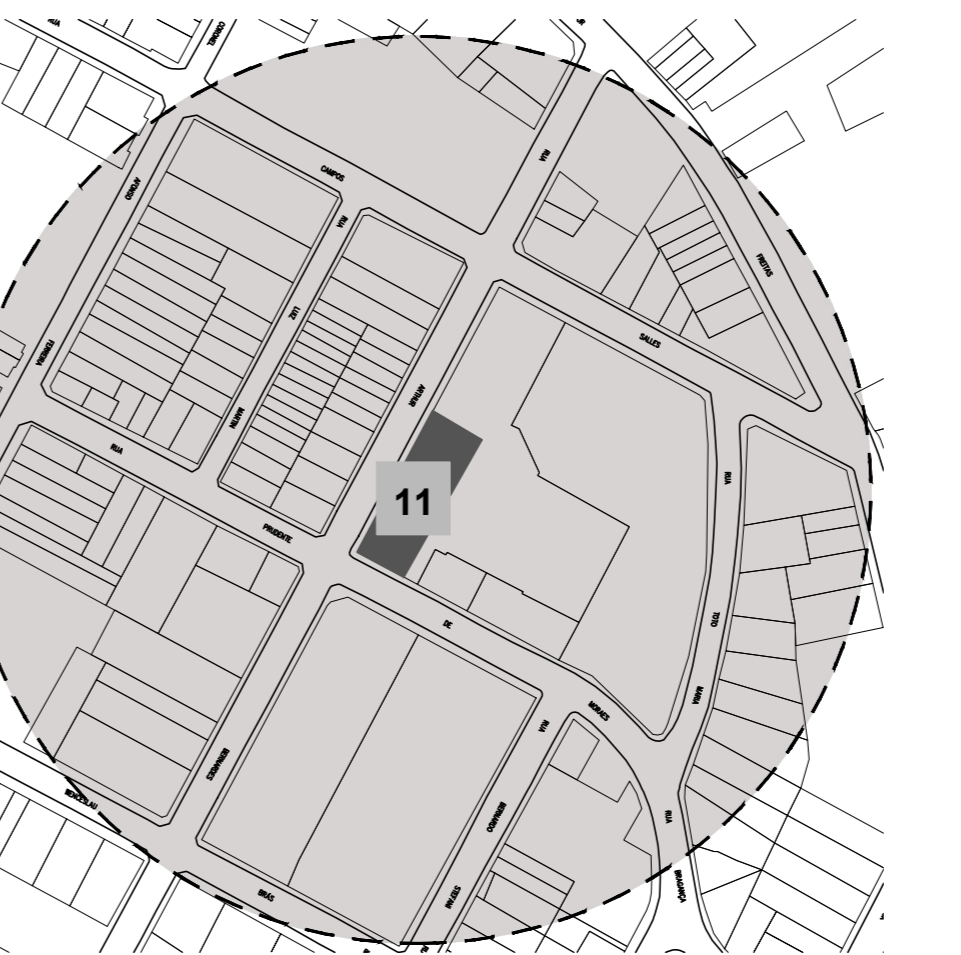

Escala 1:2500
11 **Igreja Santa Terezinha**
Decreto 11.306 de 28/12/2000
Largo Santa Teresinha



Escala 1:2500
10 **Matadouro Municipal**
Decreto 11.305 de 28/12/2000
Praça Jacinto Osório

Área Envolvente formada pelos raios de preservação

