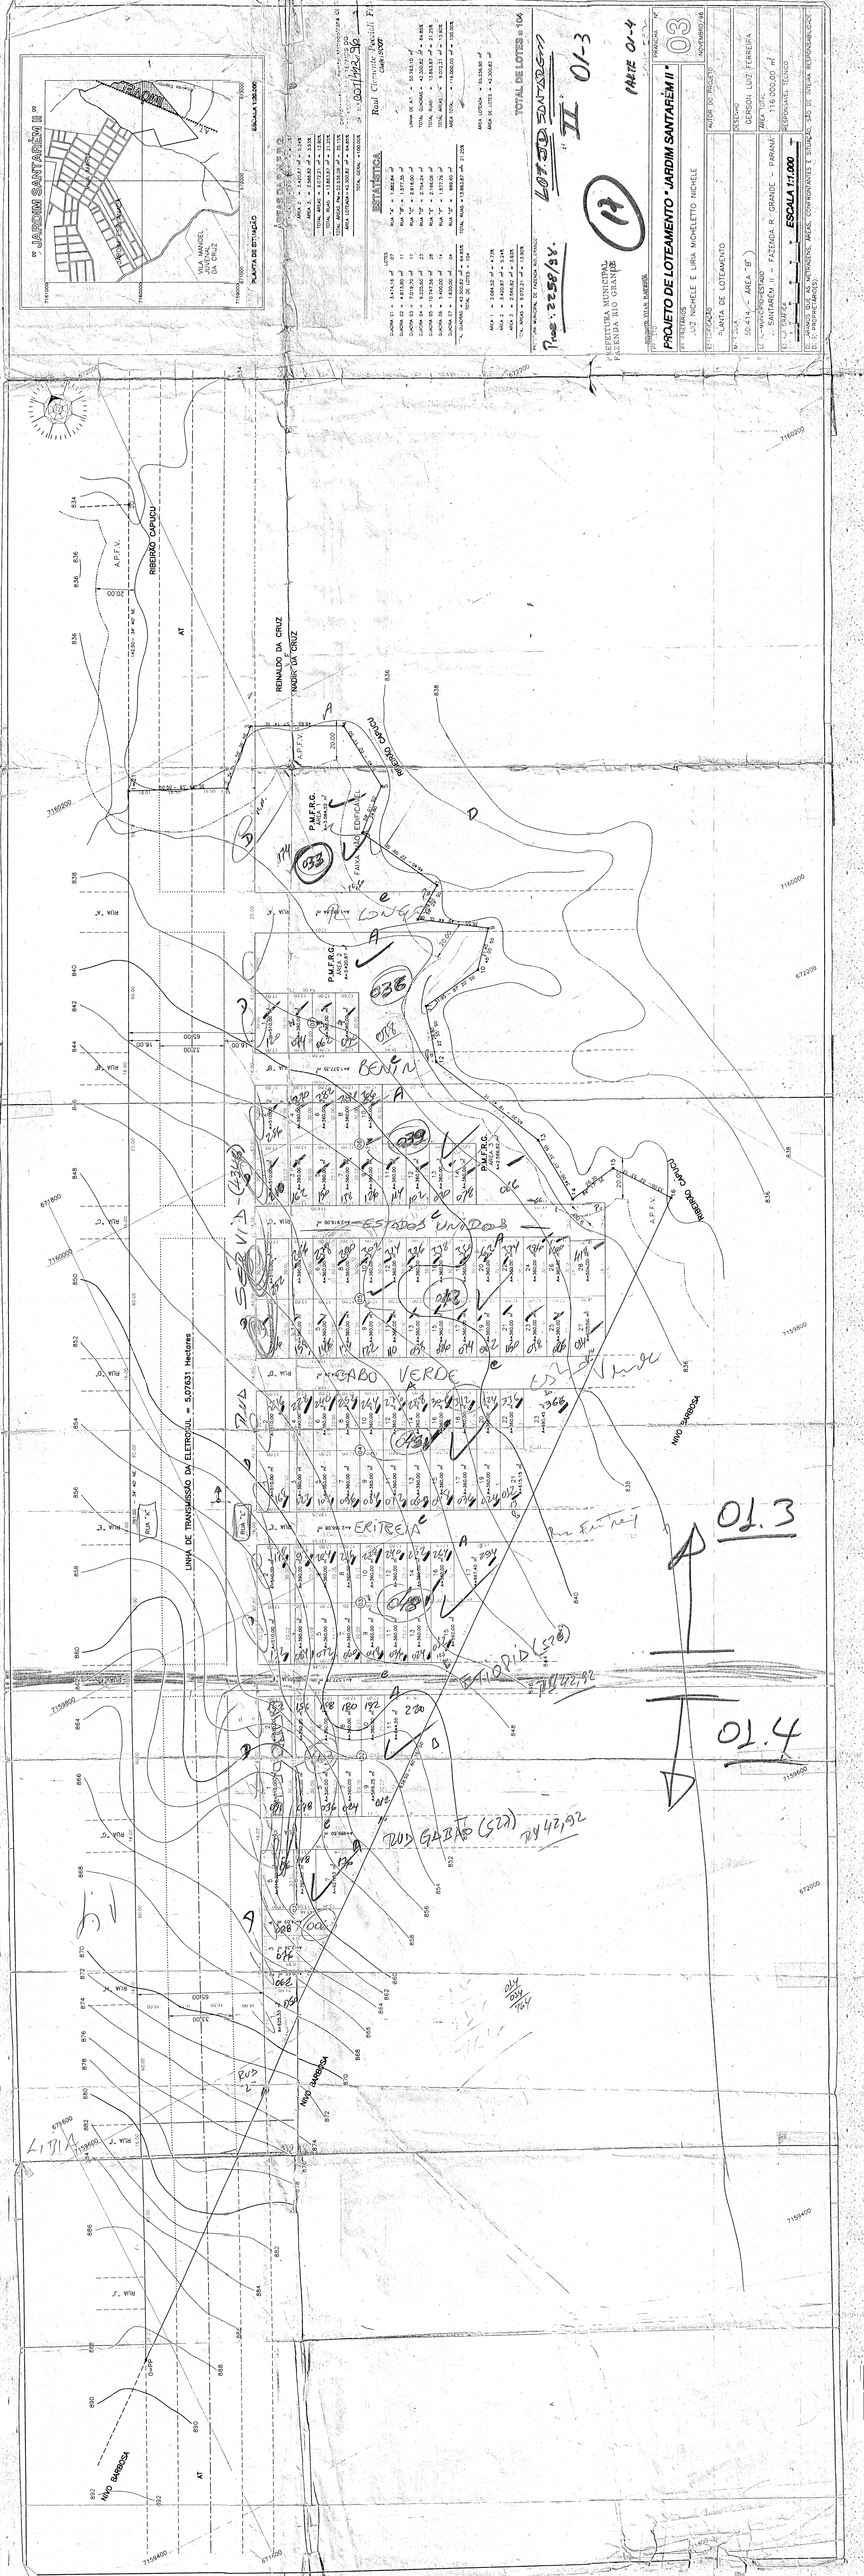
PROJETO DE LOTEAMENTO "JARDIM SANTARÉM II"
PREFEITURA MUNICIPAL
PREFEITURA MUNICIPAL DE SANTARÉM
PLANTA DE LOTEAMENTO
LUZ NICHELE E LIRIA MICHELETTO NICHELE
GERSON LUIZ FERREIRA
ESCALA 1:1.000
PLANTA DE SITUAÇÃO
LOTE 03 DA QUADRA 01-3
PARTE 01-4
RIBEIRÃO CAPUCU
RENALDO DA CRUZ
NADIR DA CRUZ
BENIN
ESTADOS UNIDOS
CABO VERDE
ERITREIA
ETIOPIA
LIBIA
NIVO BARBOSA
LINHA DE TRANSMISSÃO DA ELETROSUL - 5,07631 Hectares
01.3
01.4