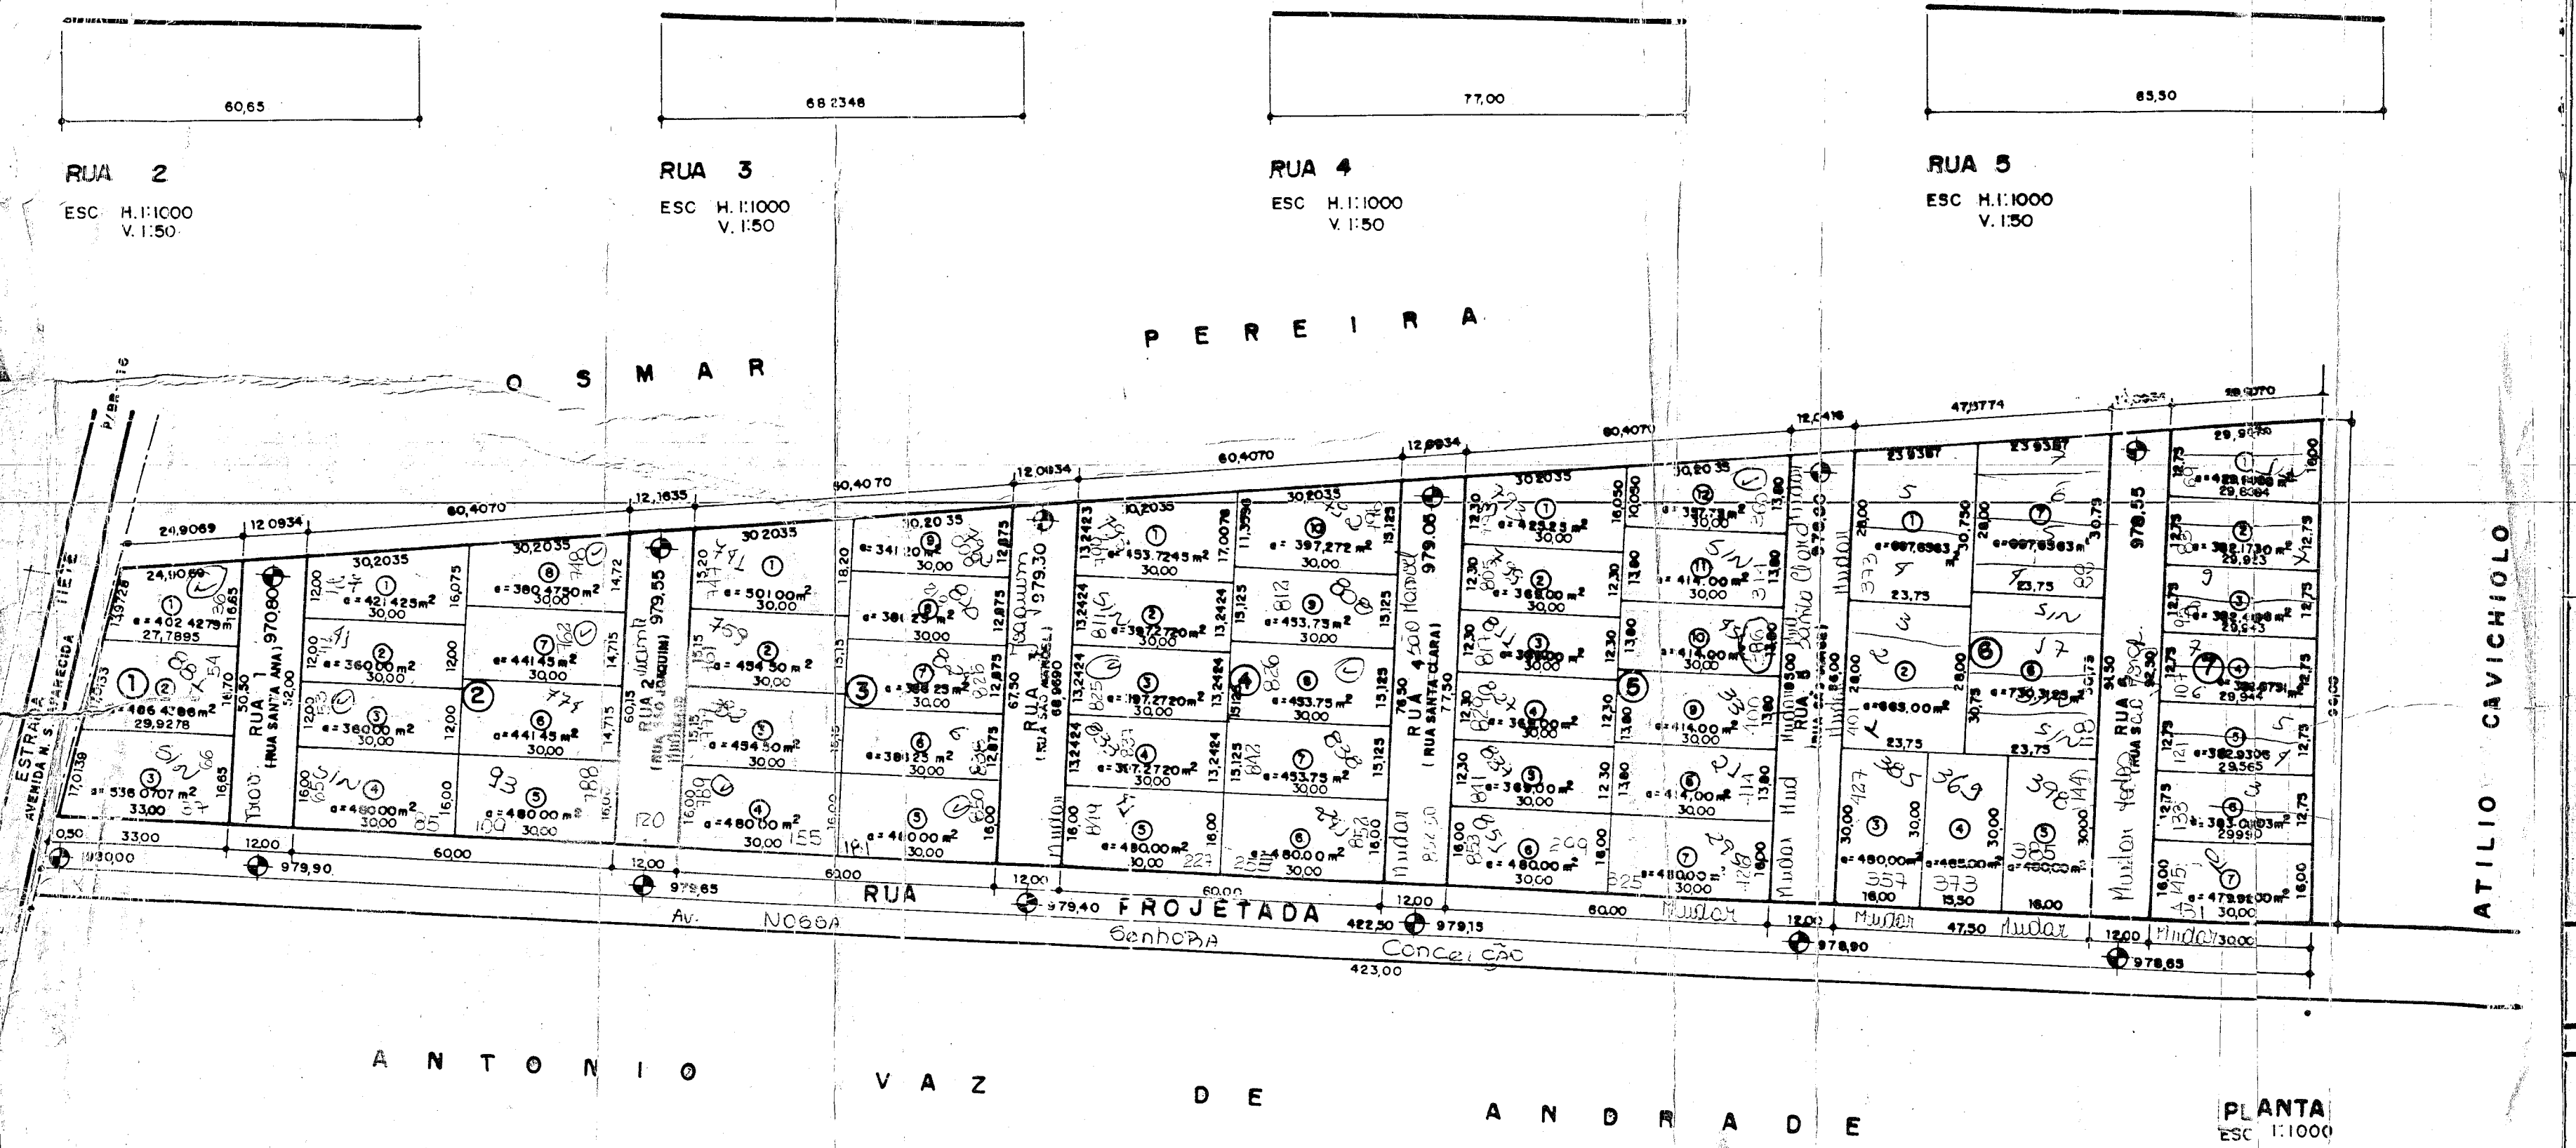

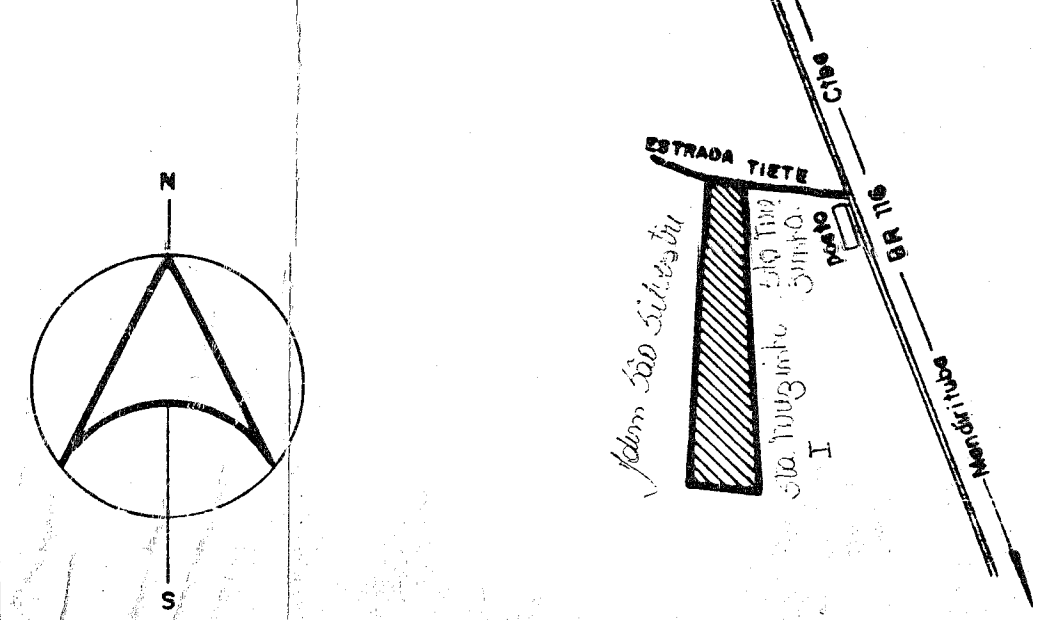

SITUAÇÃO
ESC 1:10000

09 VILA MARIA DA LUZ

NOTAS
1. CÓPIA EM PAPEL VEGETAL EM 04/06/97
2. FOI INCLUÍDO DENOMINAÇÃO DAS RUAS
3. CÓPIA EXECUTADA POR WILSON

PREFEITURA MUNICIPAL DE SEVENDA RIO GRANDE - PR.
Secretaria de Urbanismo

09

BAIRRO STA. TEREZINHA

VILA MARIA DA LUZ

DEPARTAMENTO DE URBANISMO

VILA MARIA DA LUZ

9

ASSUNTO	Nº FOLHA
LOTEAMENTO: VILA MARIA DA LUZ PLANTA DAS QUADRAS 01 a 07 ÁREAS, PERFIS DAS RUAS SITUAÇÃO	01/01

PROPRIETÁRIO:	MIGUEL QUIRINO BARBOSA MARIA DA LUZ DOS SANTOS BARBOSA	ESCALA INDICADA	DATA 15 / 10 / 1980
RESP. TÉCNICO	C P Nº 26 T D CREA PR	DESENHO RAQUEL	VISTO 9