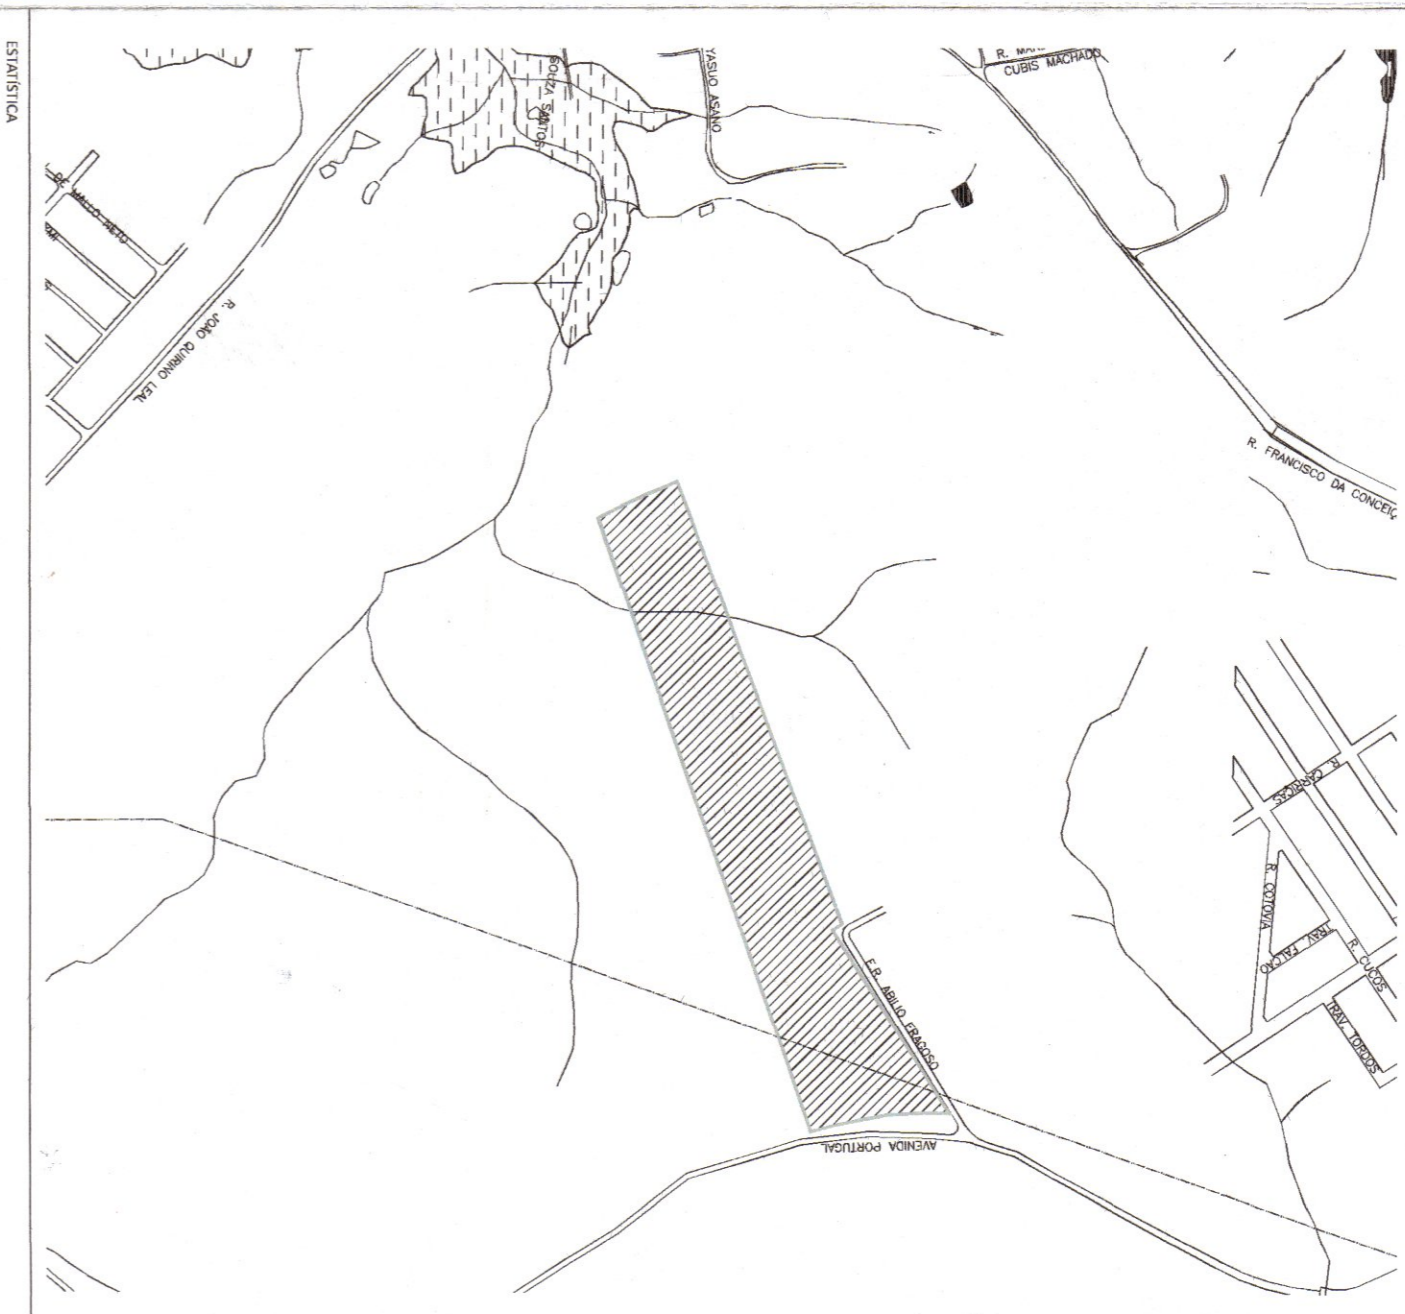


[illegible]

ÁREA TOTAL - AT	97.250,03	m²	100,00%
ARRENDAMENTO	20.455,03	m²	21,03%
ÁREA DE SERVIÇOS ELETROSUL	11.232,30	m²	11,48%
ÁREA FERRE	19.659,80	m²	20,01%
ÁREA LÍQUIDA LOFATVE - ALI	45.202,87	m²	46,48%
<hr/>			
DETA - TUBA LOCAL AO MONITORIO	39.898,12	m²	40,93% AT
ÁREA DE SERVIÇOS ELETROSUL	11.232,30	m²	
ÁREA DE QUADRA 08	8.634,40	m²	
ARRENDAMENTO	20.455,03	m²	
<hr/>			
LOT E/ QUADRA 09	11.297,74	m²	
ÁREA INSTITUCIONAL (edifícios)	4.556,55	m²	10,02% ALI
<hr/>			
(NÚMERO TOTAL DE LOTES	63		
LOTES INSTITUCIONAIS	62		
Usos e/ Quadra 09	01		

ARRANQUEAMENTO TOTAL	20.455,03	m2
ARRANQUEAMENTO DA NV, PORTUGAL	1.532,63	m2
ARRANQUEAMENTO DA RUA ABILIO PRAGOSO	595,49	m2
RUA A	5.252,91	m2
RUA B	7.111,43	m2
RUA C	896,00	m2
RUA D	1.424,39	m2
RUA E	2.246,48	m2
RUA F	194,48	m2
RUA G	1.201,24	m2

have De Nevers F
Numero Predial

PREFEITURA MUNICIPAL DE FÉLIZ DA RÓDADA
Secretaria Municipal de Urbanismo
CÓPIA DA PREFEITURA
APPROVADO
Processo nº 74246123 Data 2012/12/23
Gery José dos Santos
Secretário de Urbanismo
Decreto 6231/2022

**DE ACORDO COM
OS TERMOS DA**

ANUÊNCIA PRÉVIA

MEP
AGÊNCIA DE ASSUNTOS METROPOLITANOS DO PARANÁ

COT 385/23

DATA 07/11/2023

DECLARO 7200/2023 20/12/23

O autor do projeto e o responsável técnico, são responsáveis civil e administrativamente pelo atendimento das especificações constantes do Regulamento de Especificações, da Legislação Municipal e Normas Brasileiras, e, ainda, de todas as consequências decorrentes da aprovação e execução do projeto.

INSCRIÇÃO IMOBILIÁRIA: 028.001.0570.001

ZONEAMENTO: ZR-2; ZIA-3

LOTEAMENTO VITAL WOZNIAK

ÁREA DE MATRÍCULA N.º. 59.090 RI/FRG, MEDINDO 97.25

VINILAG ADMINISTRADORA DE IMÓVEIS LTDA e AVY EMPREENDIMENTOS IMOBILIÁRIOS LTDA

RODRIGO BRUSTOLIN ENGENHEIRO CIVIL CREA-PR 68.853/D

REFERÊNCIAS:	PLANCHAS Nº:
--------------	--------------

SITUAÇÃO	INDEVIDUAMENTO
ESTADÍSTICAS	ENERGÉTICA

01/01
PACELAMEN^T
ENDREDO

INTELLIGENCE