

Tomada de preços 016/2023

Protocolo nº 73965/2023
Processo Administrativo nº 320/2023



Objeto: Contratação de empresa para execução de pavimentação de vias urbana em CBUQ, com área total de 8.214,00 m², conforme solicitação da Secretaria Municipal de Obras Públicas.

Solicitante: Secretaria Municipal de Obras Públicas.

Abertura: 17/01/2024

Horário: 09h30min

Volume 02

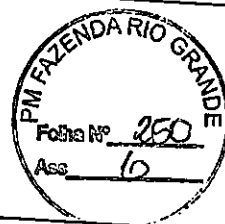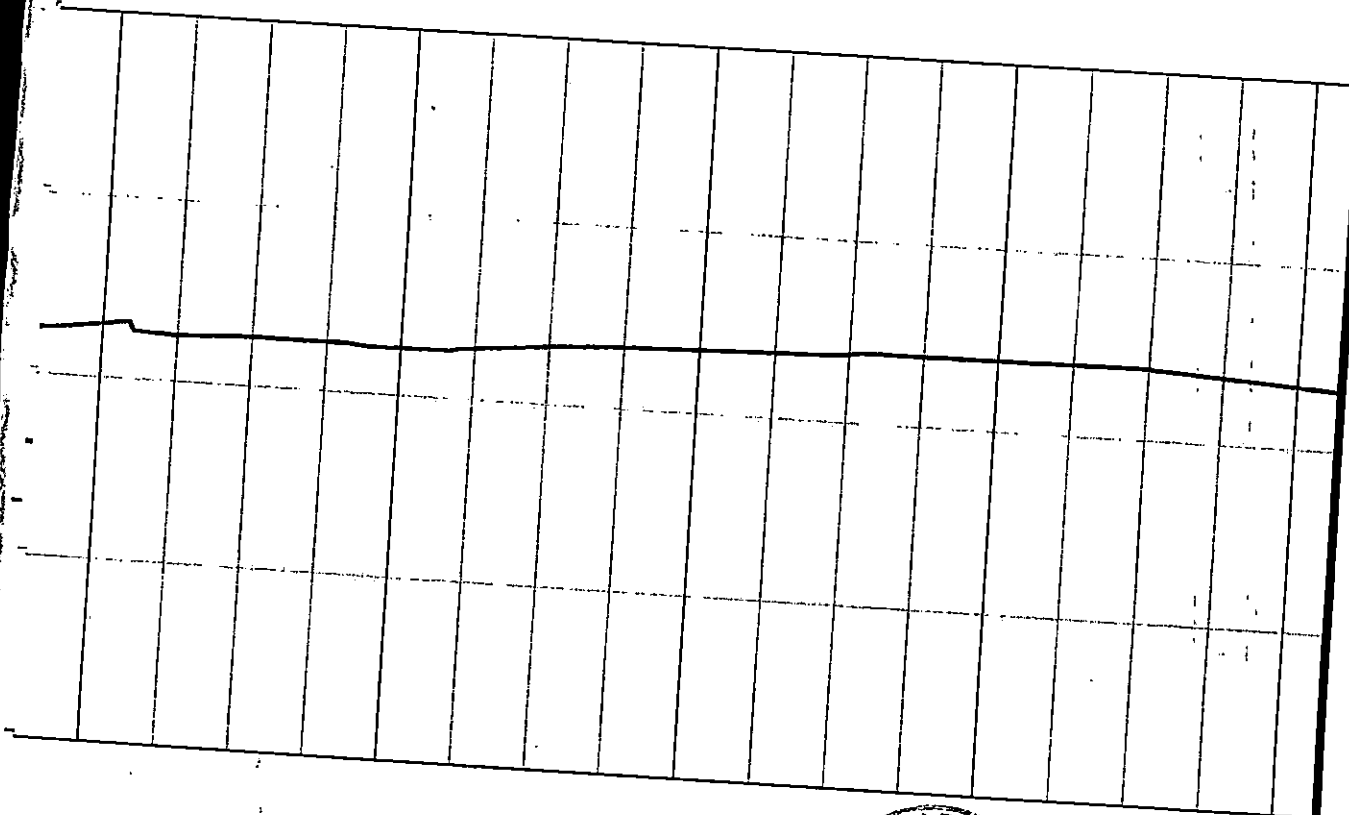

PREFEITURA DE
**FAZENDA
RIO GRANDE**



ADA
ENGENHARIA
CONSTRUÇÃO

OBRA:

LEVANTAMENTO TOPOGRAFICO :: RUA GERIVA

PROPRIETÁRIO:

PREFEITURA MUNICIPAL DE FAZENDA RIO GRANDE
CNPJ: 95.422.988/0001-02

ASSINATURA:

MARCO ANTONIO
MARCONDES
SILVA-04318688917

Assinado de forma digital por
MARCO ANTONIO MARCONDES
SILVA-04318688917
Data: 2023.12.14 10:09:24 -0100

AUTOR DO PROJETO:

ADAILTON ROGÉRIO DE OLIVEIRA
ENGENHEIRO CIVIL - CREA PR 68.917/D

ASSINATURA:

ADAILTON ROGERIO DE
OLIVEIRA-01858885930

Assinado de forma digital por ADAILTON
ROGERIO DE OLIVEIRA-01858885930
Data: 2023.12.06 11:34:29 -0300

PRANCHA:

**LEVANTAMENTO PLANIALTIMÉTRICO
CADASTRAL E MAPA DE LOCALIZAÇÃO**

SEQUENCIA:

01/02

ARQUIVO:

1234-RUA_GERIVA-TOP-PB-R00.dwg

DESENHO:

C.J.S.T.

DATA:

NOVEMBRO|2023

ESCALA:

1:500

REVISÃO:


00

R-6b/ESTACIONAMENTO REGULARMENTADO



FUNDO: BRANCO
LETRA: PRETO
ORLA: VERMELHA

R-06a/PROIBIDO ESTACIONAR

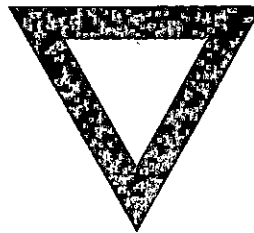


FUNDO: BRANCO
OBJETO: PRETO
ORLA: VERMELHA

R-2/DÊ A PREFERÊNCIA



FUNDO: VERMELHA
LETRA: BRANCO
ORLA: BRANCO

R-01/PARADA OBRIGATÓRIA

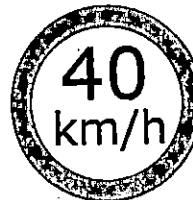

FUNDO: BRANCO
ALGARISMO: PRETO
ORLA: VERMELHA

R-19/VELOCIDADE MÁXIMA PERMITIDA



FUNDO: AMARELO
SETA: PRETO
ORLA: PRETO

A-18/SALIÊNCIA OU LOMBADA

digitalmente
QUADROS
01:45-0300
validar.iti.gov.br



PREFEITURA DE
**FAZENDA
RIO GRANDE**



OBRA:

PAVIMENTAÇÃO URBANA :: RUA GERIVÁ

PROPRIETÁRIO:

PREFEITURA MUNICIPAL DE FAZENDA RIO GRANDE
CNPJ: 95.422.986/0001-02

ASSINATURA:

**MARCO ANTONIO
MARCONDES
SILVA:04318688917**

Assinado de forma digital por
MARCO ANTONIO MARCONDES
SILVA:04318688917
Dados: 2023.12.14 10:04:28 -03'00'

AUTOR DO PROJETO:

ADAILTON ROGÉRIO DE OLIVEIRA
ENGENHEIRO CIVIL - CREA PR 68.917/D

ASSINATURA:

**ADAILTON ROGÉRIO DE
OLIVEIRA:01858885930**

Assinado de forma digital por ADP
ROGÉRIO DE OLIVEIRA:018588859
Dados: 2023.12.06 11:55:09 -03'00'

PRANCHA:

PROJETO DE SINALIZAÇÃO
DETALHES

SEQUÊNCIA

02

ARQUIVO:

DESENHO:

DATA:


10/11/2023

ESCALA:

INDICADA


REVISÃO:

01

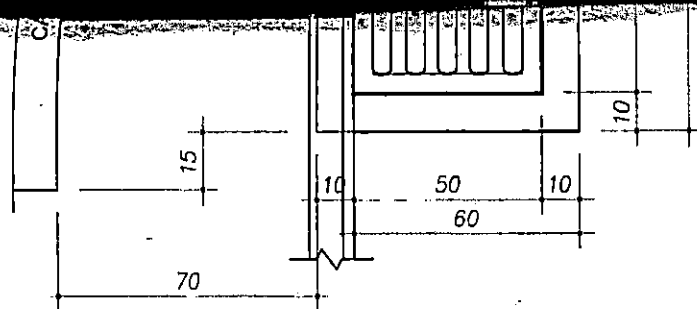

CORTE AA

Escala 1/20

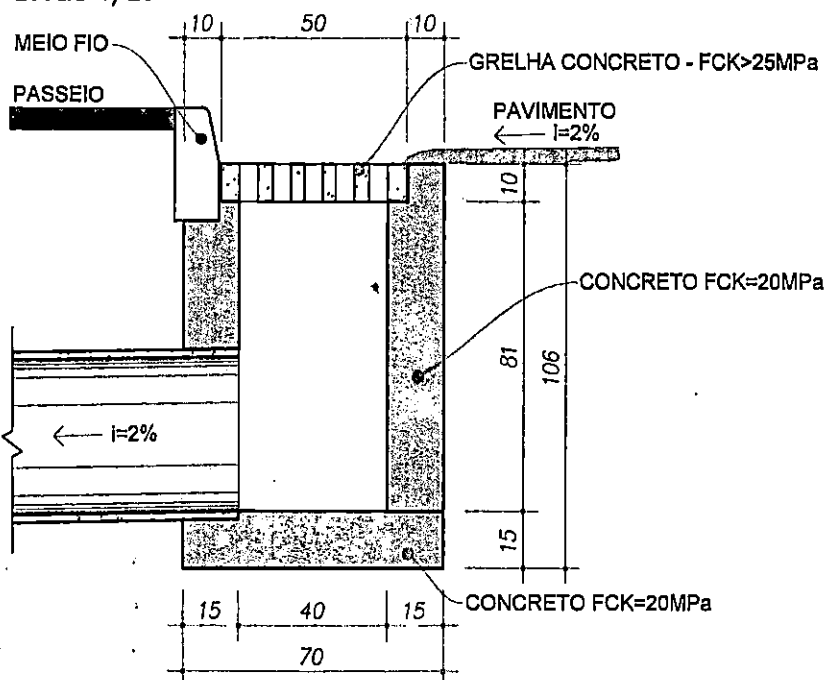

Documento assinado digitalmente
gov.br GUSTAVO GONCALES QUADROS
 Data: 08/12/2023 09:03:23-0300
 Verifique em <https://validar.itf.gov.br>



OBRA: PAVIMENTAÇÃO URBANA :: RUA COQUEIRO

PROPRIETÁRIO:
 PREFEITURA MUNICIPAL DE FAZENDA RIO GRANDE
 CNPJ: 95.422.986/0001-02

ASSINATURA:
 MARCO ANTONIO
 MARCONDES
 SILVA-04318688917

Assinado de forma digital por
 MARCO ANTONIO MARCONDES
 SILVA-04318688917
 Dados: 2023.12.08 09:36:45 -03'00'

AUTOR DO PROJETO:
 ADAILTON ROGÉRIO DE OLIVEIRA
 ENGENHEIRO CIVIL - CREA PR 68.917/D

ART nº:

ASSINATURA:
 ADAILTON ROGERIO DE
 OLIVEIRA-01858885930

Assinado de forma digital por ADAILTON
 ROGERIO DE OLIVEIRA-01858885930
 Dados: 2023.12.03 14:40:57 -03'00'

PRANCHA: PROJETO DETALHE DE DRENAGEM
 PLANTA E PERFIL LONGITUDINAL

SEQUENCIA:

01/01

ARQUIVO:
 1234-RUA_COQUEIRO-DDR-PB-R00.dwg

DESENHO:
 D.R.P.

DATA:
 NOVEMBRO|2023

ESCALA:
 1:500

REVISÃO:
 00

NTITATIVO

	21,61 m3
	8,57 m3
TA EXISTENTE	6,16 m3
	0,63 m3
CAIXA DE CAPTAÇÃO	2
CAIXA DE LIGAÇÃO Ø40	1

gov.br

Documento assinado digitalmente
GUSTAVO GONÇALES QUADROS
Data: 09/12/2023 09:04:23-0300
Verifique em <https://validar.lti.gov.br>



PREFEITURA DE
**FAZENDA
RIO GRANDE**



ADA
ENGENHARIA
CONSTRUÇÃO

OBRA:

PAVIMENTAÇÃO URBANA :: RUA COQUEIRO

PROPRIETÁRIO:

PREFEITURA MUNICIPAL DE FAZENDA RIO GRANDE
CNPJ: 95.422.986/0001-02

ASSINATURA:

MARCO ANTONIO
MARCONDES
SILVA:04318688917

Assinado de forma digital por
MARCO ANTONIO MARCONDES
SILVA:04318688917
Dados: 2023.12.14 09:37:25 -03'00'

AUTOR DO PROJETO:

ADAILTON ROGÉRIO DE OLIVEIRA
ENGENHEIRO CIVIL - CREA PR 68.917/D

ASSINATURA:

ADAILTON ROGERIO DE
OLIVEIRA:01858885930

Assinado de forma digital por ADAILTON
ROGERIO DE OLIVEIRA:01858885930
Dados: 2023.12.05 14:41:43 -03'00'

PRANCHA:

PROJETO DE DRENAGEM
PLANTA E PERFIL LONGITUDINAL

SEQUENCIA:

01/01

ARQUIVO:

DESENHO:

DATA:

ESCALA:

LEGENDA:

QUADRO QUANTITATIVO

MO MECANIZADA DE PAVIMENTO (PISTA)

0,80 m3

gov.br

Documento assinado digitalmente
GUSTAVO GONCALES QUADROS
Data: 08/12/2023 09:05:40-0300
Verifique em <https://validar.iti.gov.br>



PREFEITURA DE
FAZENDA
RIO GRANDE



OBRA:

PAVIMENTAÇÃO URBANA :: RUA COQUEIRO

PROPRIETÁRIO:

PREFEITURA MUNICIPAL DE FAZENDA RIO GRANDE
CNPJ: 95.422.986/0001-02

ASSINATURA:

MARCO ANTONIO
MARCONDES
SILVA:04318588917

Assinado de forma digital por
MARCO ANTONIO MARCONDES
SILVA:04318588917
Dados: 2023.12.05 14:24:12 -03'00'

AUTOR DO PROJETO:

ADAILTON ROGÉRIO DE OLIVEIRA

ENGENHEIRO CIVIL - CREA PR 68.917/D

ART nº:

ASSINATURA:

**ADAILTON ROGERIO DE
OLIVEIRA:01858885930**

Assinado de forma digital por ADAILTON
ROGERIO DE OLIVEIRA:01858885930
Dados: 2023.12.05 14:24:12 -03'00'

PRANCHA:

**PROJETO DE INTERFERÊNCIAS
PLANTA**

SEQUENCIA:

01/01

ARQUIVO:

1234-RUA_COQUEIRO-INT-PB-R01.dwg

DESENHO:

K.K.

DATA:


NOVEMBRO|2023

ESCALA:

1:500


REVISÃO:

01

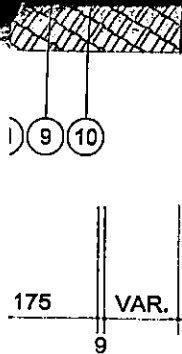

- 9 - REGULARIZAÇÃO E COMPACTAÇÃO DO PASSEIO
- 10 - BASE DE BRITA GRADUADA COMPACTADO- ESP. = 10,0cm
- 11 - CALÇADA EM CONCRETO Fck 20Mpa- ESP. = 5,0cm
- 12 - FINCADINHA DE CONCRETO/ LINHA GUIA
- 13 - GRAMA EM PLACAS

MENTO COM CBUQ
E DE BRITA GRADUADA

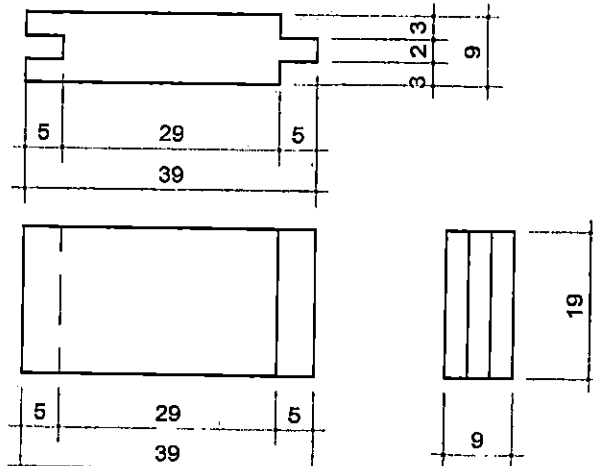

-FIO REB. - TIPO 7

DETALHE FINCADINHA DE CONCRETO
ESCALA 1:12,5

ESPAÇO ÓRGÃOS PÚBLICOS



Documento assinado digitalmente
GUSTAVO GONCALES QUADROS
Data: 08/12/2023 09:22:02-0300
Verifique em <https://validar.iti.gov.br>



OBRA:

PAVIMENTAÇÃO URBANA : RUA COQUEIRO

PROPRIETÁRIO:

PREFEITURA MUNICIPAL DE FAZENDA RIO GRANDE
CNPJ: 95.422.986/0001-02

ASSINATURA:

MARCO ANTONIO
MARCONDES
SILVA:04318688917

Assinado de forma digital por
MARCO ANTONIO MARCONDES
SILVA:04318688917
Data: 2023.12.14 09:44:08 -03'00'

AUTOR DO PROJETO:

ADAILTON ROGÉRIO DE OLIVEIRA
ENGENHEIRO CIVIL - CREA PR 68.917/D

ASSINATURA:

ADAILTON ROGERIO DE
OLIVEIRA:01858885930

Assinado de forma digital por ADAILTON
ROGERIO DE OLIVEIRA:01858885930
Data: 2023.12.05 14:39:31 -03'00'

PRANCHA:

PROJETO PAVIMENTAÇÃO
SEÇÃO TIPO E DETALHES

SEQUÊNCIA:

01/01

ARQUIVO:

1234-RUA_COQUEIRO-PAV-PB-R01.dwg

DESENHO:

G A G

DATA:

NOVEMBRO/2023

ESCALA:

1:100

REVISÃO:

01

VOLUME TOTAL

Área de orte (m²)	Área de Aterro (m²)	Volume de Corte (m³)	Volume de Aterro (m³)	Volum. Corte Acum. (m³)	Volum Aterro Acum. (m³)
7,99	0,05	0,00	0,00	0,00	0,00
8,43	0,01	164,21	0,53	164,21	0,53
7,89	0,27	130,60	2,23	294,81	2,76

gov.br

Documento assinado digitalmente

GUSTAVO GONCALES QUADROS

Data: 08/12/2023 09:25:48-0300

Verifique em <https://validar.itl.gov.br>



**PREFEITURA DE
FAZENDA
RIO GRANDE**



OBRA:

PAVIMENTAÇÃO URBANA : RUA COQUEIRO

PROPRIETÁRIO:

PREFEITURA MUNICIPAL DE FAZENDA RIO GRANDE
CNPJ: 95.422.986/0001-02

ASSINATURA:

MARCO ANTONIO
MARCONDES
SILVA:04318688917

Assinado de forma digital por
MARCO ANTONIO MARCONDES
SILVA:04318688917
Dados: 2023.12.05 14:26:59 -03'00'

AUTOR DO PROJETO:

ADAILTON ROGÉRIO DE OLIVEIRA
ENGENHEIRO CIVIL - CREA PR 68.917/D

ASSINATURA:

ADAILTON ROGERIO DE
OLIVEIRA:01858885930

Assinado de forma digital por ADAILTON
ROGERIO DE OLIVEIRA:01858885930
Dados: 2023.12.05 14:26:59 -03'00'

PRANCHA:

PROJETO TERRAPLANAGEM
PLANTA E SEÇÕES TRANSVERSAIS

SEQUENCIA:

01/01

ARQUIVO:

1234-RUA_COQUEIRO-TER-PB-R01.dwg

DESENHO:

G A G

DATA:

NOVEMBRO 2023

ESCALA:

1:500

REVISÃO:

04

NOTAS

1. CONFERIR AS MEDIDAS IN-LOCO.

gov.br

Documento assinado digitalmente
GUSTAVO GONÇALES QUADROS
Data: 08/12/2023 09:27:39-0300
Verifique em <https://validar.itd.gov.br>



0	EMIÇÃO DO PROJETO	NOV/23		
REV.	MODIFICAÇÃO	DATA	VERIF.	APROV



PREFEITURA DE
**FAZENDA
RIO GRANDE**



OBRA:

LEVANTAMENTO TOPOGRAFICO :: RUA COQUEIRO

PROPRIETÁRIO:

PREFEITURA MUNICIPAL DE FAZENDA RIO GRANDE
CNPJ: 95.422.986/0001-02

ASSINATURA:

MARCO ANTONIO
MARCONDES
SILVA:04318688917

Assinado de forma digital por
MARCO ANTONIO MARCONDES
SILVA:04318688917
Dados: 2023.12.05 10:20:16 -03'00'

AUTOR DO PROJETO:

ADAILTON ROGÉRIO DE OLIVEIRA
ENGENHEIRO CIVIL - CREA PR 68.917/D

ASSINATURA:

ADAILTON ROGÉRIO DE
OLIVEIRA:01858885930

Assinado de forma digital por: ADAILTON
ROGÉRIO DE OLIVEIRA:01858885930
Dados: 2023.12.05 14:25:43 -03'00'

PRANCHA:

LEVANTAMENTO PLANIALTIMÉTRICO
CADASTRAL E MAPA DE LOCALIZAÇÃO

SEQUENCIA:

01/01

ARQUIVO:

DESENHO:

DATA:

ESCALA:

REVISÃO:


LINES — PLACAS

1:20

LETRA NA COR BRANCA TAMANHO 3,0cm

FUNDO AZUL

LETRA NA COR BRANCA TAMANHO 4,5cm

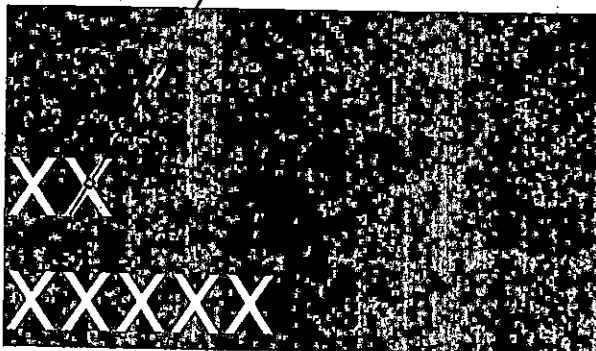

0000-000

.HE

LETRA NA COR PRETA TAMANHO 3,0cm

FUNDO BRANCO



nado digitalmente

IAR LEAL

3 13:33:42-0300

ps://validar.id.gov.br

ento assinado digitalmente

VO GONCALES QUADROS

8/12/2023 09:22:38-0300

ue em https://validar.id.gov.br

PLACAS DE REGULAMENTAÇÃO

MODELO / CÓDIGO

PINTURA

FUNDO: VERMELHA
LETRA: BRANCO
ORLA: BRANCO

R-01/PARADA OBRIGATÓRIA

FUNDO: BRANCO
LETRA: PRETO
ORLA: VERMELHA

R-06a/PROIBIDO ESTACIONAR

PREFEITURA DE
FAZENDA
RIO GRANDE

OBRA:

PAVIMENTAÇÃO URBANA :: RUA COQUEIRO

PROPRIETÁRIO:

PREFEITURA MUNICIPAL DE FAZENDA RIO GRANDE
CNPJ: 95.422.986/0001-02

ASSINATURA:

MARCO ANTONIO
MARCONDES
SILVA-04318688917Assinado de forma digital por
MARCO ANTONIO MARCONDES
SILVA-04318688917
Dados: 2023.12.14 09:45:05 -03'00'

AUTOR DO PROJETO:

ADAILTON ROGÉRIO DE OLIVEIRA
ENGENHEIRO CIVIL - CREA PR 68.917/D

ART nº:

ASSINATURA:

ADAILTON ROGERIO DE
OLIVEIRA-01858885930Assinado de forma digital por ADAILTON
ROGERIO DE OLIVEIRA-01858885930
Dados: 2023.12.05 14:26:42 -03'00'

PRANCHA:

PROJETO DE SINALIZAÇÃO
PLANTA E DETALHES

SEQUENCIA:

01/01

ARQUIVO:

234-RUA_COQUEIRO-SIN-PB-R00.dwg

DESENHO:

S.M.

DATA:



NOVEMBRO|2023

ESCALA:

1:500

REVISÃO:

00

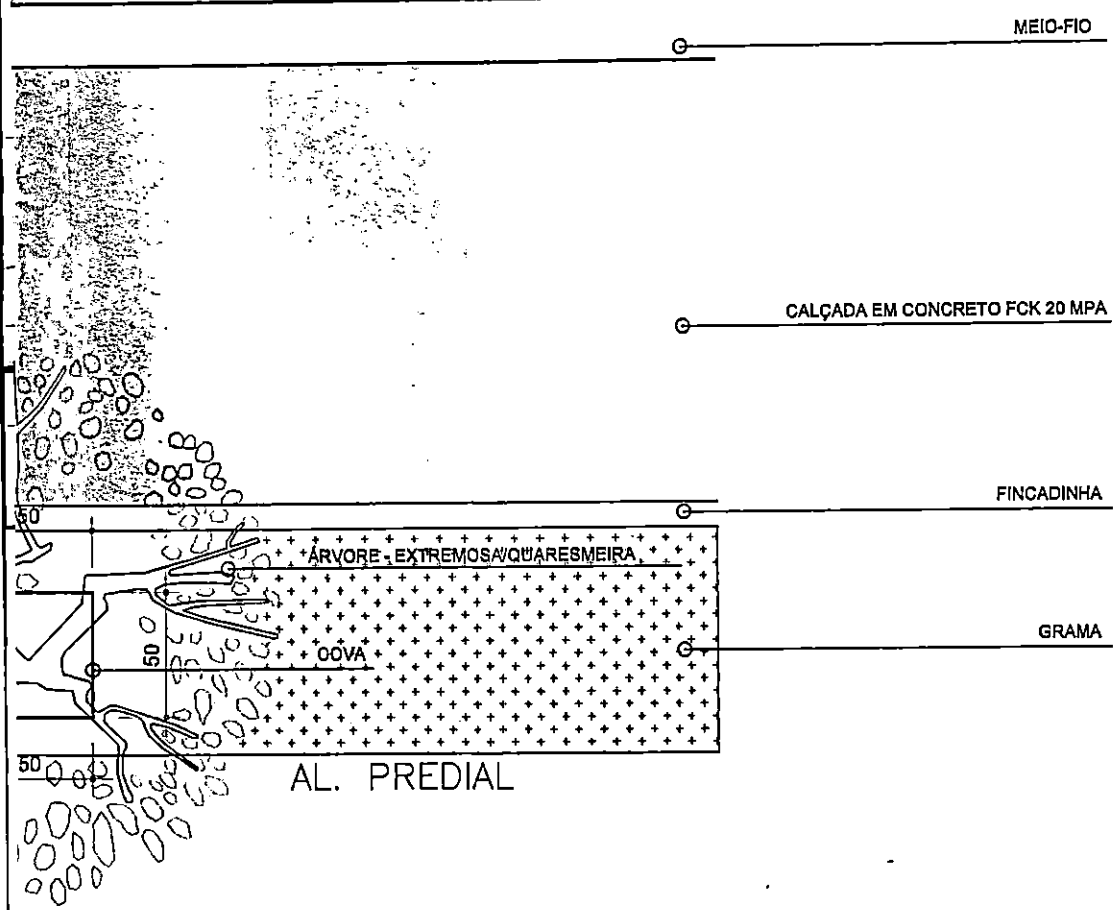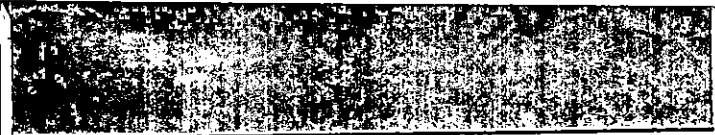


ESPAÇO ÓRGÃOS PÚBLICOS

gov.br
Documento assinado digitalmente
GUSTAVO GONÇALES QUADROS
Data: 12/12/2023 15:46:59-0300
Verifique em <https://validar.jd.gov.br>

GERRY JOSE
DOS
SANTOS:0048
2876956
Assinado de forma digital por GERRY JOSE DOS SANTOS:00482876956
Dados: 2023.12.14 14:02:12 -03'00'

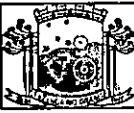

ADA ENGENHARIA E CONSTRUÇÃO LTDA	 PREFEITURA DE FAZENDA RIO GRANDE	 ADA ENGENHARIA CONSTRUÇÃO		
	OBRA: PAVIMENTAÇÃO URBANA: RUA IPÊ			
	PROPRIETÁRIO: PREFEITURA MUNICIPAL DE FAZENDA RIO GRANDE CNPJ: 95.422.986/0001-02	ASSINATURA: MARCO ANTONIO MARCONDES SILVA:04318688917 Assinado de forma digital por MARCO ANTONIO MARCONDES SILVA:04318688917 Dados: 2023.12.14 09:21:57 -03'00'		
	AUTOR DO PROJETO: ADAILTON ROGÉRIO DE OLIVEIRA ENGENHEIRO CIVIL - CREA PR 68.917/D ART nº:	ASSINATURA: ADAILTON ROGERIO DE OLIVEIRA:01858885930 Assinado de forma digital por ADAILTON ROGERIO DE OLIVEIRA:01858885930 Dados: 2023.12.05 14:18:16 -03'00'		
	PRANCHA: PROJETO OBRAS COMPLEMENTARES DETALHES			
SEQUENCIA: 02/02				
ARQUIVO: 1234-RUA_IPÊ-OB-R-PB-R01.dwg	DESENHO: S.M.	DATA: NOVEMBRO 2023	ESCALA: INDICADA	REVISÃO: 01

QUADRO QUANTITATIVO

ÁREA A SER PAVIMENTADA	706,03 m2
ÁREA A SER REGULARIZADA	811,79 m2
EXTENSÃO TOTAL DA RUA	101,54 m
LARGURA	7,00 m
PLACA DE OBRA	1,00 ud



gov.br

Documento assinado digitalmente
GUSTAVO GONCALES QUADROS
Data: 12/12/2023 15:42:46-0300
Verifique em <https://validar.itg.gov.br>

GERRY JOSE
DOS
SANTOS:004828
76956

Assinado de forma digital
por GERRY JOSE DOS
SANTOS:00482876956
Data: 2023.12.14
14:00:45-0300



PREFEITURA DE
**FAZENDA
RIO GRANDE**



OBRA:

PAVIMENTAÇÃO URBANA :: RUA IPÊ

PROPRIETÁRIO:

PREFEITURA MUNICIPAL DE FAZENDA RIO GRANDE
CNPJ: 95.422.986/0001-02

ASSINATURA:

MARCO ANTONIO
MARCONDES
SILVA:04318688917

Assinado de forma digital por
MARCO ANTONIO MARCONDES
SILVA:04318688917
Data: 2023.12.14 09:18:38-0300

AUTOR DO PROJETO:

ADAILTON ROGÉRIO DE OLIVEIRA
ENGENHEIRO CIVIL - CREA PR 68.917/D

ASSINATURA:

ADAILTON ROGÉRIO DE
OLIVEIRA:01858885930

Assinado de forma digital por ADAILTON
ROGERIO DE OLIVEIRA:01858885930
Data: 2023.12.05 14:19:49-0300

FRANCHA:

PROJETO GEOMÉTRICO
PLANTA E PERFIL LONGITUDINAL

SEQUENCIA:

01/01

ARQUIVO:

1234-RUA_IPÊ-GE0-PB-R00.dwg

DESENHO:

K.K.

DATA:

NOVEMBRO/2023


ESCALA:

1:500

REVISÃO:

00

mente
100
id.gov.br

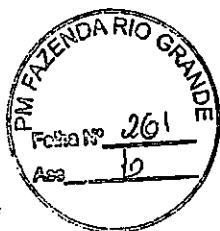

assinado digitalmente
NCALES QUADROS
323 15:50:15-0300
<https://validar.it.gov.br>

PLACAS DE REGULAMENTAÇÃO	
MODELO / CÓDIGO	PINTURA
	FUNDO: BRANCO ALGARISMO: PRETO ORLA: VERMELHA
R-6b/ESTACIONAMENTO REGULARMENTADO	
	FUNDO: BRANCO LETRA: PRETO ORLA: VERMELHA
R-06a/PROIBIDO ESTACIONAR	
	FUNDO: VERMELHA LETRA: BRANCO ORLA: BRANCO
R-01/PARADA OBRIGATÓRIA	

ENGENHARIA E CONSTRUÇÃO LTDA



PREFEITURA DE
**FAZENDA
RIO GRANDE**



OBRA:

PAVIMENTAÇÃO URBANA :: RUA IPÊ

PROPRIETÁRIO:

PREFEITURA MUNICIPAL DE FAZENDA RIO GRANDE
CNPJ: 95.422.986/0001-02

ASSINATURA:

MARCO ANTONIO
MARCONDES
SILVA:04318688917

Assinado de forma digital por
MARCO ANTONIO MARCONDES
SILVA:04318688917
Data: 2023.12.14 09:23:49 -03'00'

AUTOR DO PROJETO:

ADAILTON ROGÉRIO DE OLIVEIRA
ENGENHEIRO CIVIL - CREA PR 68.917/D

ASSINATURA:

ADAILTON ROGERIO DE
OLIVEIRA:01858885930

Assinado de forma digital por ADAILTON
ROGERIO DE OLIVEIRA:01858885930
Data: 2023.12.05 14:12:28 -03'00'

ART nº:

PRANCHA:

PROJETO DE SINALIZAÇÃO
PLANTA E DETALHES

SEQUENCIA:

01/0

ARQUIVO:

DESENHO:

DATA:

ESCALA:

REVISÃO:

gov.br

Documento assinado digitalmente
GUSTAVO GONCALES QUADROS
Data: 12/12/2023 15:38:58-0300
Verifique em <https://validar.itl.gov.br>



PREFEITURA DE
**FAZENDA
RIO GRANDE**



ADA
ENGENHARIA
CONSTRUÇÃO

OBRA:

PAVIMENTAÇÃO URBANA :: RUA IPÊ

PROPRIETÁRIO:

PREFEITURA MUNICIPAL DE FAZENDA RIO GRANDE
CNPJ: 95.422.986/0001-02

ASSINATURA:

**MARCO ANTONIO
MARCONDES
SILVA:04318688917**

Assinado de forma digital por
MARCO ANTONIO MARCONDES
SILVA:04318688917
Data: 2023.12.14 08:14:43-00'

AUTOR DO PROJETO:

ADAILTON ROGÉRIO DE OLIVEIRA
ENGENHEIRO CIVIL - CREA PR 68.917/D

ASSINATURA:

**ADAILTON ROGERIO DE
OLIVEIRA:01858885930**

Assinado de forma digital por ADAILTON
ROGERIO DE OLIVEIRA:01858885930
Data: 2023.12.05 14:19:01 -03'00'

PRANCHA:

PROJETO DETALHE DE DRENAGEM
PLANTA E PERFIL LONGITUDINAL

SEQUENCIA:

01/01

ARQUIVO:

1234-RUA_IPÊ-DDR-PB-R00.dwg

DESENHO:

D.R.P.

DATA:

NOVEMBRO|2023

ESCALA:

1:500

REVISÃO:

00

QUADRO QUANTITATIVO

			165,83 m3
	VICAMENTE		51,62 m3
	PROVEITADO DA PISTA EXISTENTE		55,87 m3
	EXISTENTE		69,00 m
	3	CAIXA DE CAPTAÇÃO	6
	21	CAIXA DE LIGAÇÃO Ø60	3
	49	POÇO DE VISITA Ø60	1
	28		

gov.br

Documento assinado digitalmente
GUSTAVO GONCALES QUADROS
Data: 12/12/2023 15:42:00-0300
Verifique em <https://validar.tti.gov.br>



PREFEITURA DE
**FAZENDA
RIO GRANDE**



OBRA:

PAVIMENTAÇÃO URBANA :: RUA IPÊ

PROPRIETÁRIO:

PREFEITURA MUNICIPAL DE FAZENDA RIO GRANDE
CNPJ: 95.422.986/0001-02

ASSINATURA:

MARCO ANTONIO
MARCONDES
SILVA:04318688917

Assinado de forma digital por
MARCO ANTONIO MARCONDES
SILVA:04318688917
Dados: 2023.12.05 14:16:23 -03'00'

AUTOR DO PROJETO:

ADAILTON ROGÉRIO DE OLIVEIRA
ENGENHEIRO CIVIL - CREA PR 68.917/D

ART nº:

ASSINATURA:

**ADAILTON ROGÉRIO DE
OLIVEIRA:01858885930**

Assinado de forma digital por ADAILTON
ROGERIO DE OLIVEIRA:01858885930
Dados: 2023.12.05 14:16:23 -03'00'

PRANCHA:

PROJETO DE DRENAGEM
PLANTA E PERFIL LONGITUDINAL

SEQUENCIA:

01/01

ARQUIVO:

1234-RUA_IPÊ-DRE-PB-R02.dwg

DESENHO:

D.R.P.

DATA:

DEZEMBRO|2023

ESCALA:

1:500

REVISÃO:

02

9.2456
173.9620
845

QUADRO QUANTITATIVO

ADA DE MEIO-FIO DE CONCRETO	12,00 m
ÇÃO DE CALÇADA EM CONCRETO	2,40 m3
S A SEREM RELOCADOS	1,00 ud

gov.br

Documento assinado digitalmente

GUSTAVO GONCALES QUADROS

Data: 12/12/2023 15:45:20-0300

Verifique em <https://validar.lti.gov.br>



PREFEITURA DE
FAZENDA
RIO GRANDE



OBRA:

PAVIMENTAÇÃO URBANA :: RUA IPÊ

PROPRIETÁRIO:

PREFEITURA MUNICIPAL DE FAZENDA RIO GRANDE
CNPJ: 95.422.986/0001-02

ASSINATURA:

MARCO ANTONIO
MARCONDES
SILVA:04318688917

Assinado de forma digital por MARCO
ANTONIO MARCONDES
SILVA:04318688917
Data: 2023.12.14 09:20:11 -03'00'

AUTOR DO PROJETO:

ADAILTON ROGÉRIO DE OLIVEIRA
ENGENHEIRO CIVIL - CREA PR 68.917/D

ASSINATURA:

**ADAILTON ROGERIO DE
OLIVEIRA:01858885930**

Assinado de forma digital por ADAILTON
ROGERIO DE OLIVEIRA:01858885930
Data: 2023.12.05 14:17:26 -03'00'

PRANCHA:

PROJETO DE INTERFERÊNCIAS
PLANTA

SEQUENCIA:

01/01

ARQUIVO:

1234-RUA_IPÊ-INT-PB-R01.dwg

DESENHO:

K.K.

DATA:

NOVEMBRO/2023

ESCALA:

1:500

REVISÃO: :

01

(9) (10)

175

VAR.


9

(10) - BASE DE BRITA GRADUADA COMPACTADO- ESP. = 10,0cm

(11) - CALÇADA EM CONCRETO Fck 20Mpa- ESP. = 5,0cm

(12) - FINCADINHA DE CONCRETO/ LINHA GUIA

(13) - GRAMA EM PLACAS

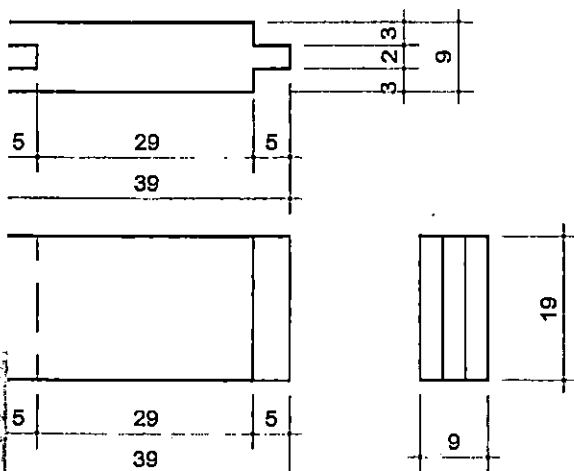

TALHE FINCADINHA DE CONCRETO
LA 1:12.5

ESPAÇO ÓRGÃOS PÚBLICOS

gov.br

Documento assinado digitalmente
GUSTAVO GONCALES QUADROS
Data: 12/12/2023 15:47:47-0300
Verifique em <https://validar.idi.gov.br>



OBRA: **PAVIMENTAÇÃO URBANA : RUA IPÊ**

PROPRIETÁRIO:
PREFEITURA MUNICIPAL DE FAZENDA RIO GRANDE
CNPJ: 95.422.986/0001-02

ASSINATURA:
MARCO ANTONIO
MARCONDES
SILVA:04318688917

Assinado de forma digital por
MARCO ANTONIO MARCONDES
SILVA:04318688917
Data: 2023.12.14 09:23:10 -03'00'

AUTOR DO PROJETO:
ADAILTON ROGÉRIO DE OLIVEIRA
ENGENHEIRO CIVIL - CREA PR 68.917/D

ASSINATURA:
ADAILTON ROGÉRIO DE
OLIVEIRA:01858885930

Assinado de forma digital por ADAILTON
ROGÉRIO DE OLIVEIRA:01858885930
Data: 2023.12.05 14:15:08 -03'00'

PRANCHA:
PROJETO PAVIMENTAÇÃO
SEÇÃO TIPO E DETALHES

SEQUÊNCIA:

01/0

ARQUIVO:

DESENHO:

DATA:

ESCALA:

REVISÃO:

NOTAS

1. CONFERIR AS MEDIDAS IN-LOCO.

gov.br

Documento assinado digitalmente
GUSTAVO GONCALES QUADROS
Data: 12/12/2023 15:53:36-0300
Verifique em <https://validar.idi.gov.br>



0	EMIÇÃO DO PROJETO	NOV/23		
REV.	MODIFICAÇÃO	DATA	VERIF.	APROV.



PREFEITURA DE
**FAZENDA
RIO GRANDE**



OBRA:

LEVANTAMENTO TOPOGRAFICO :: RUA IPÊ

PROPRIETÁRIO:

PREFEITURA MUNICIPAL DE FAZENDA RIO GRANDE
CNPJ: 95.422.986/0001-02

ASSINATURA:

MARCO ANTONIO
MARCONDES
SILVA:04318688917

Assinado de forma digital por
MARCO ANTONIO MARCONDES
SILVA:04318688917
Data: 2023.12.05 14:21:14 -03'00'

AUTOR DO PROJETO:

ADAILTON ROGÉRIO DE OLIVEIRA
ENGENHEIRO CIVIL - CREA PR 68.917/D

ASSINATURA:

ADAILTON ROGERIO DE
OLIVEIRA:01858885930

Assinado de forma digital por ADAILTON
ROGERIO DE OLIVEIRA:01858885930
Data: 2023.12.05 14:21:14 -03'00'

PRANCHA:

LEVANTAMENTO PLANIALTIMÉTRICO
CADASTRAL E MAPA DE LOCALIZAÇÃO

SEQUENCIA:

01/01

ARQUIVO:

1234-RUA IPÊ-TOP-PB-R00.dwg

DESENHO:

C.J.S.T.

DATA:

NOVEMBRO/2023

ESCALA:

1:500

REVISÃO:

00

NOTAS

1. CONFERIR AS MEDIDAS IN-LOCO.

gov.br

Documento assinado digitalmente
GUSTAVO GONÇALES QUADROS
Data: 12/12/2023 15:53:36-0300
Verifique em <https://validar.id.gov.br>



0.	EMISSÃO DO PROJETO			
REV.	MODIFICAÇÃO	NOV/23		
		DATA	VERIF.	APROV.



PREFEITURA DE
**FAZENDA
RIO GRANDE**



OBRA:

LEVANTAMENTO TOPOGRAFICO :: RUA IPÊ

PROPRIETÁRIO:

PREFEITURA MUNICIPAL DE FAZENDA RIO GRANDE
CNPJ: 95.422.986/0001-02

ASSINATURA:

MARCO ANTONIO
MARCONDES
SILVA:04318688917

Assinado de forma digital por
MARCO ANTONIO MARCONDES
SILVA:04318688917
Data: 2023.12.14 09:28:13 -03'00'

AUTOR DO PROJETO:

ADAILTON ROGÉRIO DE OLIVEIRA
ENGENHEIRO CIVIL - CREA PR 68.917/D

ASSINATURA:

ADAILTON ROGERIO DE
OLIVEIRA:01858885930

Assinado de forma digital por ADAILTON
ROGERIO DE OLIVEIRA:01858885930
Data: 2023.12.03 14:21:14 -03'00'

PRANCHA:

LEVANTAMENTO PLANIALTIMÉTRICO
CADASTRAL E MAPA DE LOCALIZAÇÃO

SEQUENCIA:

01/01

ARQUIVO:

1234-RUA_IPE-TOP-PB-R00.dwg

DESENHO:

C.J.S.T.

DATA:

NOVEMBRO|2023

ESCALA:

1:500

REVISÃO:

00

ESPAÇO ÓRGÃOS PÚBLICOS

gov.br

Documento assinado digitalmente
GUSTAVO GONÇALES QUADROS
Data: 12/12/2023 16:08:08-0300
Verifique em <https://validar.itl.gov.br>

GERRY JOSE DOS
SANTOS:0048
2876956

Assinado de forma digital por GERRY JOSE DOS SANTOS:00482876956
Dados: 2023.12.14 14:05:17 -03'00'



PREFEITURA DE
**FAZENDA
RIO GRANDE**



OBRA:

PAVIMENTAÇÃO URBANA: RUA QUARESMEIRA

PROPRIETÁRIO: PREFEITURA MUNICIPAL DE FAZENDA RIO GRANDE
CNPJ: 95.422.986/0001-02

ASSINATURA:
MARCO ANTONIO
MARCONDES
SILVA:04318688917

Assinado de forma digital por
MARCO ANTONIO MARCONDES
SILVA:04318688917
Dados: 2023.12.14 09:28:01 -03'00'

AUTOR DO PROJETO:
ADAILTON ROGÉRIO DE OLIVEIRA
ENGENHEIRO CIVIL - CREA PR 68.917/D ART nº:

ASSINATURA:
ADAILTON ROGERIO DE
OLIVEIRA:01858885930

Assinado de forma digital por ADAILTON
ROGERIO DE OLIVEIRA:01858885930
Dados: 2023.12.06 11:18:08 -03'00'

PRANCHA:

PROJETO OBRAS COMPLEMENTARES
PLANTA

SEQUENCIA:

01/02


ARQUIVO:
1234-RUA_QUARESMEIRA-OB-RB-R01.dwg

DESENHO:
S.M.

DATA:
NOVEMBRO|2023

ESCALA:
1:250

REVISÃO:
01

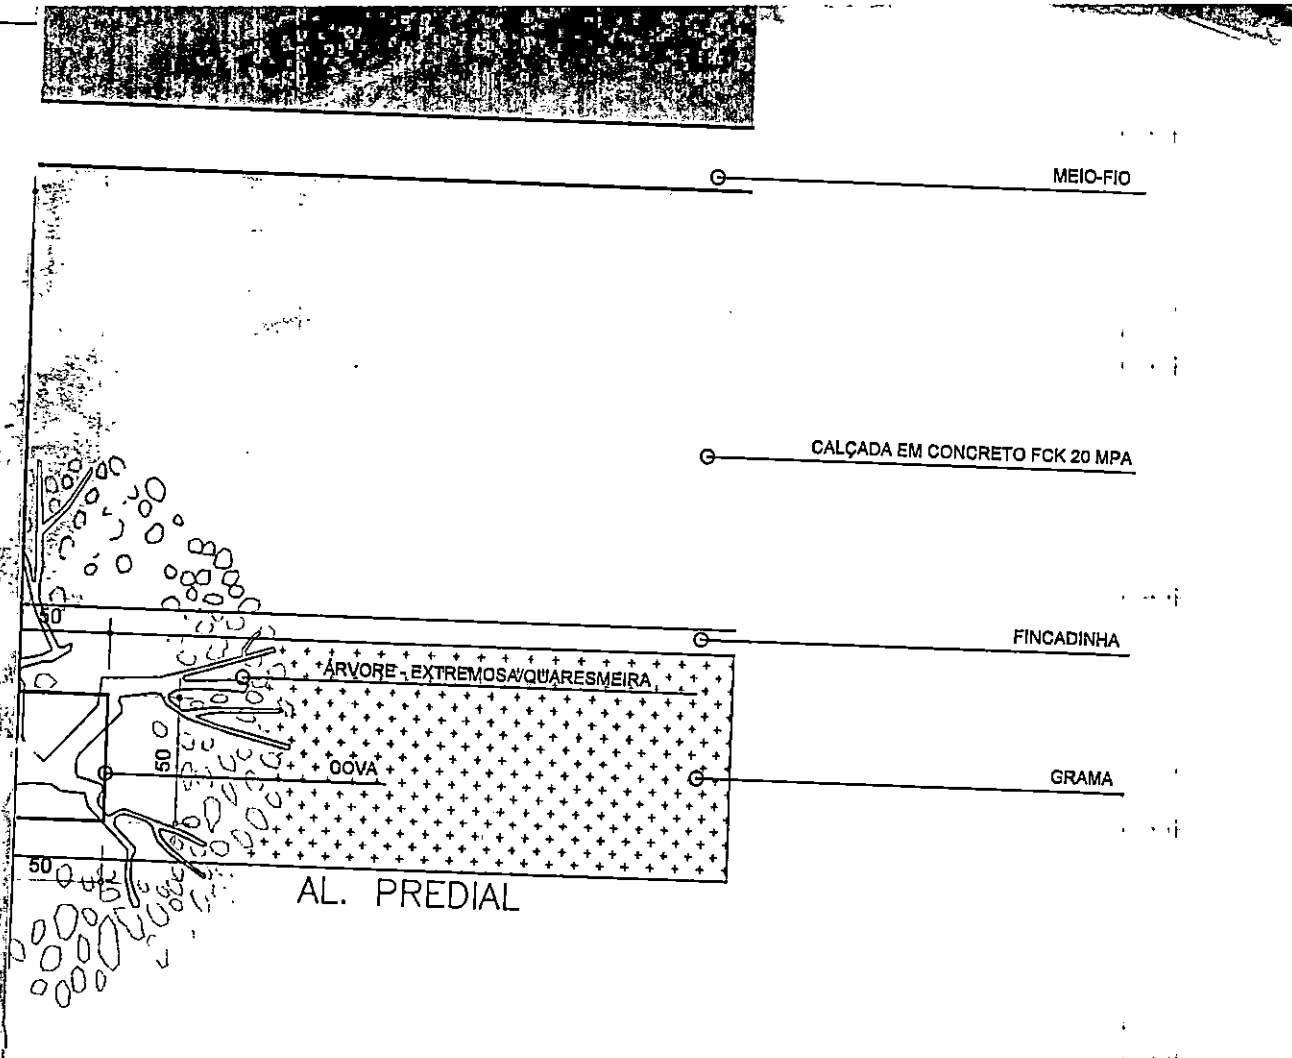


ESPAÇO ÓRGÃOS PÚBLICOS



Documento assinado digitalmente
GUSTAVO GONÇALVES QUADROS
Data: 12/12/2023 16:21:22-0300
Verifique em <https://validar.id.gov.br>

GERRY JOSE
DOS
SANTOS:0048
2876956

Assinado de forma digital por GERRY JOSE DOS SANTOS:00482876956
Dados: 2023.12.14 14:06:15 -03'00'

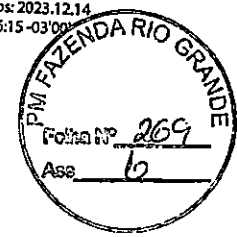

ADA ENGENHARIA E CONSTRUÇÃO LTDA

OBRA: PAVIMENTAÇÃO URBANA: RUA QUARESMEIRA			
PROPRIETÁRIO: PREFEITURA MUNICIPAL DE FAZENDA RIO GRANDE CNPJ: 95.422.986/0001-02		ASSINATURA: MARCO ANTONIO MARCONDES SILVA:04318688917 Assinado de forma digital por MARCO ANTONIO MARCONDES SILVA:04318688917 Dados: 2023.12.14 09:29:06 -03'00'	
AUTOR DO PROJETO: ADAILTON ROGÉRIO DE OLIVEIRA ENGENHEIRO CIVIL - CREA PR 68.917/D		ASSINATURA: ADAILTON ROGERIO DE OLIVEIRA:01858885930 Assinado de forma digital por ADAILTON ROGERIO DE OLIVEIRA:01858885930 Dados: 2023.12.06 11:18:55 -03'00'	
PRANCHA: PROJETO OBRAS COMPLEMENTARES DETALHES		SEQUENCIA: 02/02	
ARQUIVO: 1234-RUA_QUARESMEIRA-OB-R-PB-R01.dwg	DESENHO: S.M.	DATA: NOVEMBRO 2023	ESCALA: INDICADA
			REVISÃO: 01