

Concorrência Pública

014/2023

Processo Administrativo nº 323/2023

Protocolo nº 73970/2023

Objeto: Contratação de empresa para “serviços de adequação de drenagem, reparos e revitalização de vias públicas contemplando serviços de reciclagem de pavimento asfáltico deteriorado com utilização de recicladora, imprimação, pintura de ligação e aplicação de revestimento em cbuq (concreto betuminoso usinado à quente) sinalização horizontal e vertical de trânsito, realização de ensaios tecnológicos e confecção de placas de comunicação visual e sinalização durante a realização dos serviços em 09 (nove) vias no município de fazenda rio grande, totalizando 2,127 km de extensão, mediante a utilização de serviços e materiais.

Solicitante: Secretaria Municipal de Obras Públicas.

Abertura: 22/01/2024

Horário: 09h30min

Volume 02

RO QUANTITATIVO

ENTO	2.640,86 m2
ENTO PARA BASE E SUB-BASE	43,49 m2
EXISTENTE PARA FREZAGEM	2.597,37 m2
RUA	427,06 m
	6,00 m
	1,00 ud
	617,00 m
TIPO 7	228,00 m



gov.br

Documento assinado digitalmente
GUSTAVO GONCALES QUADROS
Data: 12/12/2023 17:38:18-0300
Verifique em <https://validar.itl.gov.br>

GERRY JOSE DOS SANTOS:00482876956
Assinado de forma digital por GERRY JOSE DOS SANTOS:00482876956
Dados: 2023.12.14 16:27:48 -03'00'

CADA ENGENHARIA E CONSTRUCAO LTDA	 PREFEITURA DE FAZENDA RIO GRANDE		 ADA ENGENHARIA CONSTRUÇÃO						
	OBRA: PAVIMENTAÇÃO URBANA :: AVENIDA PARANÁ								
	PROPRIETÁRIO: PREFEITURA MUNICIPAL DE FAZENDA RIO GRANDE CNPJ: 95.422.986/0001-02		ASSINATURA: MARCO ANTONIO MARCONDES SILVA:04318688917 Assinado de forma digital por MARCO ANTONIO MARCONDES SILVA:04318688917 Dados: 2023.12.14 11:57:58 -03'00'						
	AUTOR DO PROJETO: ADAILTON ROGÉRIO DE OLIVEIRA ENGENHEIRO CIVIL - CREA PR 68.917/D ART nº:		ASSINATURA: ADAILTON ROGERIO DE OLIVEIRA:01856885930 Assinado de forma digital por ADAILTON ROGERIO DE OLIVEIRA:01856885930 Dados: 2023.12.12 11:51:25 -03'00'						
	PRANCHA: PROJETO GEOMÉTRICO PLANTA		SEQUENCIA: 01/01						
ARQUIVO: 1246-AVENIDA_PARANÁ-GEO-PB-R00.dwg		DESENHO: K.K.		DATA: NOVEMBRO/2023		ESCALA: 1:500		REVISÃO: 00	


RO QUANTITATIVO

ENTO	2.640,86 m2
ENTO PARA BASE E SUB-BASE	43,49 m2
XISTENTE PARA FREZAGEM	2.597,37 m2
UA	427,06 m
	6,00 m
	1,00 ud
	617,00 m
TIPO 7	228,00 m

gov.br

Documento assinado digitalmente
GUSTAVO GONCALES QUADROS
Data: 12/12/2023 17:38:18-0300
Verifique em <https://validar.id.gov.br>

GERRY JOSE DOS SANTOS:00482876956
Assinado de forma digital por GERRY JOSE DOS SANTOS:00482876956
Dados: 2023.12.14 16:26:39 -03'00'

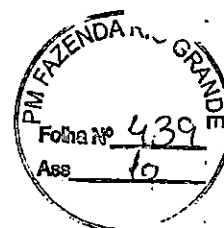

OBRA:

PAVIMENTAÇÃO URBANA :: AVENIDA PARANÁ

PROPRIETÁRIO:

PREFEITURA MUNICIPAL DE FAZENDA RIO GRANDE
CNPJ: 95.422.986/0001-02

ASSINATURA:
MARCO ANTONIO MARCONDES
SILVA:04318688917

Assinado de forma digital por MARCO ANTONIO MARCONDES SILVA:04318688917
Dados: 2023.12.14 11:07:58 -03'00'

AUTOR DO PROJETO:

ADAILTON ROGÉRIO DE OLIVEIRA
ENGENHEIRO CIVIL - CREA PR 68.917/D

ART nº:

ASSINATURA:
ADAILTON ROGERIO DE OLIVEIRA:01858885930

Assinado de forma digital por ADAILTON ROGERIO DE OLIVEIRA:01858885930
Dados: 2023.12.12 11:51:25 -03'00'

PRANCHA:

PROJETO GEOMÉTRICO
PLANTA

SEQUENCIA:

01/01

ARQUIVO:

1246-AVENIDA_PARANÁ-GEO-PB-R00.dwg

DESENHO:

K.K.

DATA:

NOVEMBRO|2023

ESCALA:

1:500

REVISÃO:

00


RO QUANTITATIVO

ENTO	2.640,86 m2
ENTO PARA BASE E SUB-BASE	43,49 m2
XISTENTE PARA FREZAGEM	2.597,37 m2
UA	427,06 m
	6,00 m
	1,00 ud
	617,00 m
TIPO 7	228,00 m

gov.br

Documento assinado digitalmente
GUSTAVO GONCALES QUADROS
Data: 12/12/2023 17:38:18-0300
Verifique em <https://validar.id.gov.br>

GERRY JOSE DOS SANTOS:00482876956
Assinado de forma digital por GERRY JOSE DOS SANTOS:00482876956
Dados: 2023.12.14 16:27:48 -03'00"

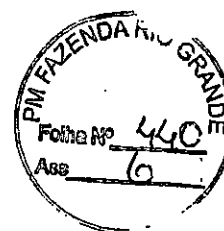

OBRA: **PAVIMENTAÇÃO URBANA :: AVENIDA PARANÁ**

PROPRIETÁRIO:
PREFEITURA MUNICIPAL DE FAZENDA RIO GRANDE
CNPJ: 95.422.986/0001-02

AUTOR DO PROJETO:
ADAILTON ROGÉRIO DE OLIVEIRA
ENGENHEIRO CIVIL - CREA PR 68.917/D

ASSINATURA:
MARCO ANTONIO MARCONDES
SILVA:04318688917

Assinado de forma digital por MARCO ANTONIO MARCONDES SILVA:04318688917
Dados: 2023.12.14 11:07:58 -03'00"

ASSINATURA:
ADAILTON ROGÉRIO DE OLIVEIRA:01858885930

Assinado de forma digital por ADAILTON ROGÉRIO DE OLIVEIRA:01858885930
Dados: 2023.12.14 11:51:25 -03'00"

PRANCHA: ART nº:

PROJETO GEOMÉTRICO
PLANTA

SEQUENCIA:

01/01

ARQUIVO:
1248-AVENIDA_PARANÁ-GEO-PB-R00.dwg



DESENHO:
K.K.

DATA:
NOVEMBRO/2023

ESCALA:
1:500

REVISÃO:

PLACAS DE REGULAMENTAÇÃO

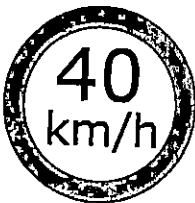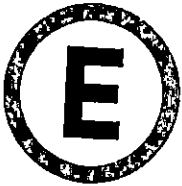MODELO / CÓDIGO	PINTURA
 R-19/VELOCIDADE MÁXIMA PERMITIDA	FUNDO: BRANCO ALGARISMO: PRETO ORLA: VERMELHA
 R-06a/PROIBIDO ESTACIONAR	FUNDO: BRANCO LETRA: PRETO ORLA: VERMELHA
 R-06b/ESTACIONAMENTO REGULAMENTADO	FUNDO: BRANCO OBJETO: PRETO ORLA: VERMELHA
 R-01/PARADA OBRIGATÓRIA	FUNDO: VERMELHA LETRA: BRANCO ORLA: BRANCO



nado digitalmente
ALES QUADROS
3.17.30:05-0300
ps://validar.itd.gov.br



OBRA:

PAVIMENTAÇÃO URBANA :: RUA PARANÁ

PROPRIETÁRIO:

PREFEITURA MUNICIPAL DE FAZENDA RIO GRANDE
CNPJ: 95.422.986/0001-02

ASSINATURA:
MARCO ANTONIO
MARCONDES
SILVA:04318688917

Assinado de forma digital por
MARCO ANTONIO MARCONDES
SILVA:04318688917
Dados: 2023.12.14 11:14:03 -03'00'

AUTOR DO PROJETO:

ADAILTON ROGÉRIO DE OLIVEIRA
ENGENHEIRO CIVIL - CREA PR 68.917/D

ASSINATURA:
ADAILTON ROGERIO DE
OLIVEIRA:0185885930

Assinado de forma digital por
ADAILTON ROGERIO DE
OLIVEIRA:0185885930
Dados: 2023.12.12 11:52:59 -03'00'

ART nº:

PRANCHA:

PROJETO DE SINALIZAÇÃO
PLANTA E DETALHES

SEQUENCIA:

01/01

ARQUIVO:

246-AVENIDA_PARANÁ-SIN-PB-R01.dwg

DESENHO:

S.M.

DATA:

DEZEMBRO/2023

ESCALA:

1:500

REVISÃO:

01

QUADRO QUANTITATIVO

D. DE VALAS			78,57 m3
DADO MECANICAMENTE			10,73 m3
VISTA 4A			40,27 m3
CAIXA DE CAPTAÇÃO			6,93 m3
	9	CAIXA DE CAPTAÇÃO	7
	24	CAIXA DE CAPTAÇÃO A DEMOLIR/EXECUTAR NOVA	11
		CAIXA DE LIGAÇÃO Ø60	8
		POÇO DE VISITA Ø60	1

gov.br

Documento assinado digitalmente
GUSTAVO GONCALES QUADROS
Data: 12/12/2023 16:53:39-0300
Verifique em <https://validar.itl.gov.br>



OBRA:

PAVIMENTAÇÃO URBANA :: AVENIDA PARANÁ

PROPRIETÁRIO:

PREFEITURA MUNICIPAL DE FAZENDA RIO GRANDE
CNPJ: 95.422.986/0001-02

ASSINATURA:

MARCO ANTONIO
MARCONDES
SILVA:04318688917

Assinado de forma digital por
MARCO ANTONIO MARCONDES
SILVA:04318688917
Dados: 2023.12.14 10:29:09 -03'00'

AUTOR DO PROJETO:

ADAILTON ROGÉRIO DE OLIVEIRA
ENGENHEIRO CIVIL - CREA PR 68.917/D

ART nº:

ASSINATURA:

ADAILTON ROGERIO DE
OLIVEIRA:01858885930

Assinado de forma digital por ADAILTON
ROGERIO DE OLIVEIRA:01858885930
Dados: 2023.12.12 11:54:17 -03'00'

PRANCHA:

PROJETO DE DRENAGEM
PLANTA E PERFIL LONGITUDINAL

SEQUENCIA:

01

ARQUIVO:

1248-AVENIDA_PARANÁ-DRE-PB-R01.dwg

DESENHO:

D.R.P.

DATA:

DEZEMBRO/2023

ESCALA:

1:500


REVISÃO:

01

ov.br


Documento assinado digitalmente
GUSTAVO GONCALES QUADROS
Data: 12/12/2023 16:51:52-0300
Verifique em <https://validar.it.gov.br>

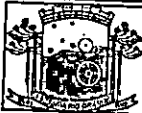

 PREFEITURA DE FAZENDA RIO GRANDE		 ADA ENGENHARIA CONSTRUÇÃO	
OBRA: PAVIMENTAÇÃO URBANA :: AVENIDA PARANÁ			
PROPRIETÁRIO: PREFEITURA MUNICIPAL DE FAZENDA RIO GRANDE CNPJ: 95.422.986/0001-02		ASSINATURA: MARCO ANTONIO MARCONDES SILVA:04318688917 Assinado de forma digital por MARCO ANTONIO MARCONDES SILVA:04318688917 Data: 2023.12.14 10:32:52 -03'00'	
AUTOR DO PROJETO: ADAILTON ROGÉRIO DE OLIVEIRA ENGENHEIRO CIVIL - CREA PR 68.917/D		ASSINATURA: ADAILTON ROGERIO DE OLIVEIRA:01858885930 Assinado de forma digital por ADAILTON ROGERIO DE OLIVEIRA:01858885930 Data: 2023.12.12 11:53:48 -03'00'	
PRANCHA: PROJETO DETALHE DE DRENAGEM DETALHES		SEQUENCIA: 01/01	
ARQUIVO: 1246-AVENIDA_PARANÁ-DDR-PB-R01.dwg	DESENHO: D.R.P.	DATA: DEZEMBRO 2023	ESCALA: 1:500
			REVISÃO: 01

gov.br

Documento assinado digitalmente
GUSTAVO GONCALES QUADROS
Data: 12/12/2023 17:44:26-0300
Verifique em <https://validar.itl.gov.br>

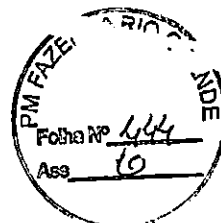

PREFEITURA DE
**FAZENDA
RIO GRANDE**



OBRA:

LEVANTAMENTO TOPOGRAFICO :: AVENIDA PARANÁ

PROPRIETÁRIO:

PREFEITURA MUNICIPAL DE FAZENDA RIO GRANDE
CNPJ: 95.422.986/0001-02

ASSINATURA:

**MARCO ANTONIO
MARCONDES
SILVA:04318688917**

Assinado de forma digital por
MARCO ANTONIO MARCONDES
SILVA:04318688917
Dados: 2023.12.14 11:02:23 -03'00"

AUTOR DO PROJETO:

ADAILTON ROGÉRIO DE OLIVEIRA
ENGENHEIRO CIVIL - CREA PR 68.917/D

ART nº:

ASSINATURA:

**ADAILTON ROGERIO DE
OLIVEIRA:01858885930**

Assinado de forma digital por ADAILTON
ROGERIO DE OLIVEIRA:01858885930
Dados: 2023.12.12 11:54:37 -03'00"

PRANCHA:

LEVANTAMENTO PLANIALTIMÉTRICO
CADASTRAL E MAPA DE LOCALIZAÇÃO

SEQUENCIA:

01 / 16

ARQUIVO:

1246-AVENIDA_PARANA-TOP-PB-R00.dwg

DESENHO:

C.J.S.T.

DATA:

NOVEMBRO | 2023

ESCALA:

1:500

REVISÃO:

00

QUANTITATIVO

PAVIMENTO (PISTA)	4,48 m3
PAVIMENTO (CALÇADA)	0,06 m3
CONCRETO	584,00 m
CONCRETO TIPO PAVER	16,90 m2
CONCRETO	0,37 m3
LAJOTAS DE CONCRETO	10,07 m2

gov.br

Documento assinado digitalmente
GUSTAVO GONÇALES QUADROS
Data: 12/12/2023 17:09:13-0300
Verifique em <https://validar.itl.gov.br>



PREFEITURA DE
FAZENDA
RIO GRANDE



OBRA:

PAVIMENTAÇÃO URBANA :: AVENIDA PARANÁ

PROPRIETÁRIO:

PREFEITURA MUNICIPAL DE FAZENDA RIO GRANDE
CNPJ: 95.422.986/0001-02

ASSINATURA:
MARCO ANTONIO
MARCONDES
SILVA:04318688917

Assinado de forma digital por
MARCO ANTONIO MARCONDES
SILVA:04318688917
Dados: 2023.12.14 11:11:32 -03'00'

AUTOR DO PROJETO:

ADAILTON ROGÉRIO DE OLIVEIRA
ENGENHEIRO CIVIL - CREA PR 68.917/D

ART nº:

ASSINATURA:
ADAILTON ROGERIO DE
OLIVEIRA:01858885930

Assinado de forma digital por ADAILTON
ROGERIO DE OLIVEIRA:01858885930
Dados: 2023.12.12 11:52:11 -03'00'

PRANCHA:

PROJETO DE INTERFERÊNCIAS
PLANTA

SEQUENCIA:

01/01

ARQUIVO:

1246-AVENIDA_PARANÁ-INT-PB-R00.dwg

DESENHO:

K.K.

DATA:

NOVEMBRO|2023

ESCALA:

1:500

REVISÃO:

00

m

R-1C

gov.br

Documento assinado digitalmente
GUSTAVO GONCALES QUADROS
Data: 12/12/2023 17:22:29 -0300
Verifique em <https://validar.lfi.gov.br>



OBRA:

PAVIMENTAÇÃO URBANA :: AVENIDA PARANÁ

PROPRIETÁRIO:

PREFEITURA MUNICIPAL DE FAZENDA RIO GRANDE
CNPJ: 95.422.986/0001-02

ASSINATURA:

MARCO ANTONIO
MARCONDES
SILVA:04318688917

Assinado de forma digital por
MARCO ANTONIO MARCONDES
SILVA:04318688917
Dados: 2023.12.14 11:13:47 -0300

AUTOR DO PROJETO:

ADAILTON ROGÉRIO DE OLIVEIRA
ENGENHEIRO CIVIL - CREA PR 68.917/D

ART nº:

ASSINATURA:

ADAILTON ROGERIO DE
OLIVEIRA:01858885930

Assinado de forma digital por
ADAILTON ROGERIO DE
OLIVEIRA:01858885930
Dados: 2023.12.12 11:52:34 -0300

PRANCHA:

PROJETO DE RECICLAGEM DO PAVIMENTO
PLANTA

SEQUENCIA:

01

ARQUIVO:

1246-AVENIDA_PARANÁ-RP-PB-R01.dwg

DESENHO:

K.K.

DATA:


NOVEMBRO | 2023

ESCALA:

1:500

REVISÃO:

01

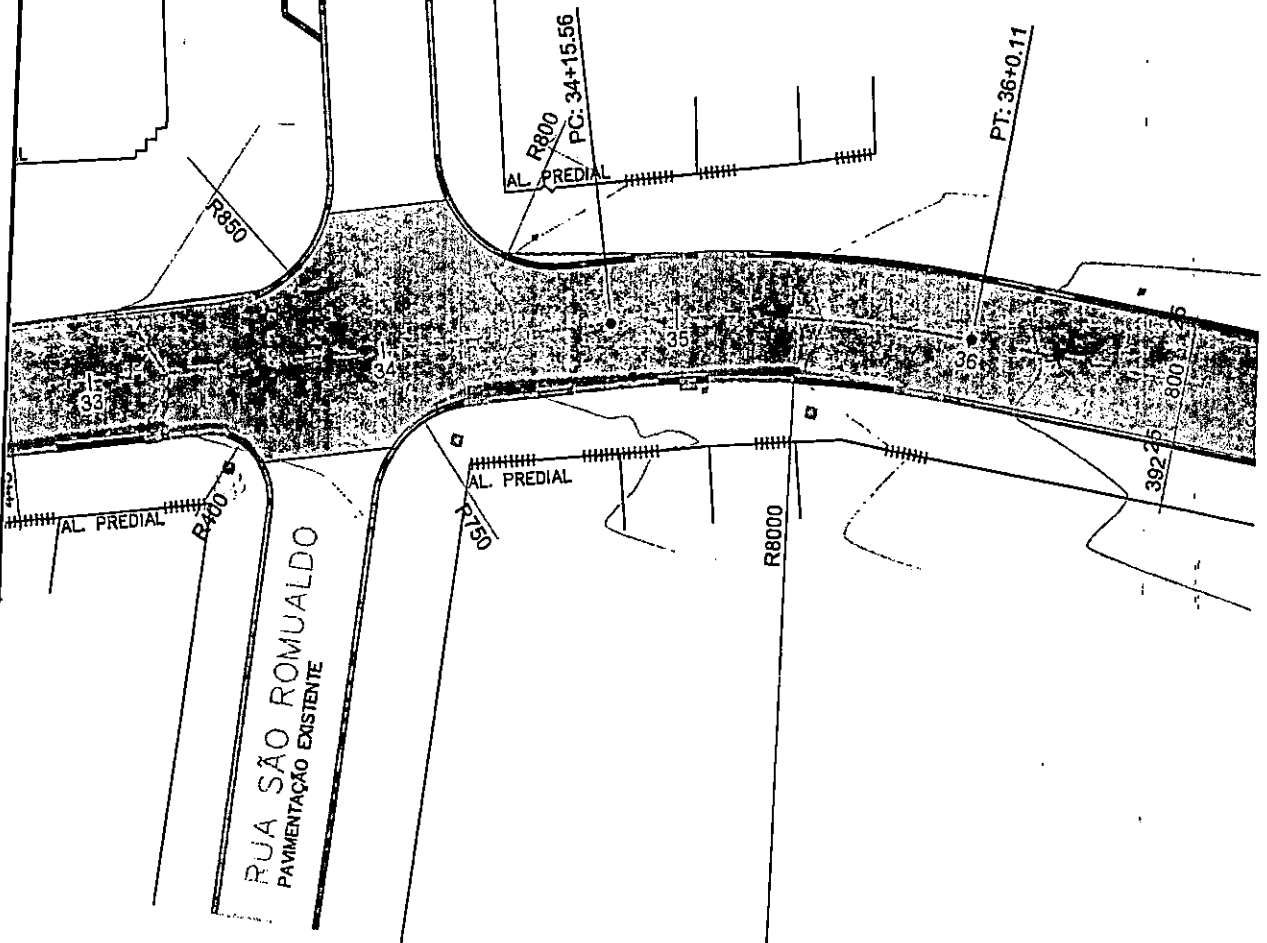

gov.br

Documento assinado digitalmente
GUSTAVO GONCALVES QUADROS
Data: 12/12/2023 17:39:10-0300
Verifique em <https://validar.id.gov.br>

GERRY JOSE DOS
SANTOS:004828
76956

Assinado de forma digital
por GERRY JOSE DOS
SANTOS:00482876956
Dados: 2023.12.14
16:24:29 -03'00'



OBRA: **PAVIMENTAÇÃO URBANA :: RUA RIO TEJO**

PROPRIETÁRIO:
PREFEITURA MUNICIPAL DE FAZENDA RIO GRANDE
CNPJ: 95.422.986/0001-02

ASSINATURA:
MARCO ANTONIO
MARCONDES
SILVA:04318688917
Assinado de forma digital por
MARCO ANTONIO MARCONDES
SILVA:04318688917
Dados: 2023.12.14 11:02:00
-03'00'

AUTOR DO PROJETO:
ADAILTON ROGÉRIO DE OLIVEIRA
ENGENHEIRO CIVIL - CREA PR 68.917/D

ASSINATURA:
ADAILTON ROGERIO DE
OLIVEIRA:01858885930
Assinado de forma digital por ADAILTON
ROGERIO DE OLIVEIRA:01858885930
Dados: 2023.12.12 11:40:20 -03'00'

PRANCHA:
PROJETO GEOMÉTRICO
PLANTA

SEQUENCIA: 1

01/02

ARQUIVO:
1248-RUA_RIO_TEJO-GEOM-PB-R00.dwg

DESENHO:
K.K.

DATA:
NOVEMBRO/2023

ESCALA:
1:500

REVISÃO:
00

9.901,38 m2
230,82 m2
0.670,56 m2
1.139,27 m
8,00 m
1,00 ud
1.611,00 m
654,00 m

gov.br

Documento assinado digitalmente
GUSTAVO GONCALES QUADROS
Data: 12/12/2023 17:40:35-0300
Verifique em <https://validar.id.gov.br>

GERRY JOSE DOS
SANTOS:004828
76956

Assinado de forma
digital por GERRY JOSE
DOS
SANTOS:00482876956
Dados: 2023.12.14
16:23:54 -03'00'



OBRA:

PAVIMENTAÇÃO URBANA :: RUA RIO TEJO

PROPRIETÁRIO:

PREFEITURA MUNICIPAL DE FAZENDA RIO GRANDE
CNPJ: 95.422.986/0001-02

ASSINATURA:

MARCO ANTONIO
MARCONDES
SILVA:04318588917

Assinado de forma digital por
MARCO ANTONIO MARCONDES
SILVA:04318588917
Dados: 2023.12.14 11:23:54 -03'00'

AUTOR DO PROJETO:

ADAILTON ROGÉRIO DE OLIVEIRA
ENGENHEIRO CIVIL - CREA PR 68.917/D

ART nº:

ASSINATURA:

**ADAILTON ROGERIO DE
OLIVEIRA:01858885930**

Assinado de forma digital por
ADAILTON ROGERIO DE OLIVEIRA:01858885930
Dados: 2023.12.12 11:38:58 -03'00'

PRANCHA:

PROJETO GEOMÉTRICO
PLANTA

SEQUENCIA:

02^o

ARQUIVO:

1246-RUA_RIO_TEJO-GEO-PB-R00.dwg

DESENHO:

K.K.

DATA:

NOVEMBRO|2023

ESCALA:

1:500

REVISÃO:

00

ESPAÇO ÓRGÃOS PÚBLICOS

gov.br

Documento assinado digitalmente
GUSTAVO GONCALES QUADROS
Data: 12/12/2023 17:31:27-0300
Verifique em <https://validar.id.gov.br>

gov.br

Documento assinado digitalmente
JOELITON SUEMAR LEAL
Data: 14/12/2023 13:24:09-0300
Verifique em <https://validar.id.gov.br>



ADA ENGENHARIA E CONSTRUÇÃO LTDA



PREFEITURA DE
**FAZENDA
RIO GRANDE**



OBRA:

PAVIMENTAÇÃO URBANA :: RUA RIO TEJO

PROPRIETÁRIO:

PREFEITURA MUNICIPAL DE FAZENDA RIO GRANDE
CNPJ: 95.422.986/0001-02

ASSINATURA:
MARCO ANTONIO
MARCONDES
SILVA:04318688917

Assinado de forma digital por
MARCO ANTONIO MARCONDES
SILVA:04318688917
Dados: 2023.12.14 11:14:31 -03'00'

AUTOR DO PROJETO:

ADAILTON ROGÉRIO DE OLIVEIRA
ENGENHEIRO CIVIL - CREA PR 68.917/D ART nº:

ASSINATURA:
ADAILTON ROGERIO DE
OLIVEIRA:01858885930

Assinado de forma digital por ADAILTON
ROGERIO DE OLIVEIRA:01858885930
Dados: 2023.12.12 11:46:22 -03'00'

PRANCHA:

PROJETO DE SINALIZAÇÃO
PLANTA E DETALHES

SEQUENCIA:

01/02

ARQUIVO:

1246-RUA_RIO_TEJO-SIN-PB-R01.dwg

DESENHO:

S.M.

DATA:

DEZEMBRO/2023


ESCALA:

1:500

REVISÃO:

01

PEDRA DE MÃO IRREGULAR DE
Ø 15 A 25 FIXADA COM CONCRETO

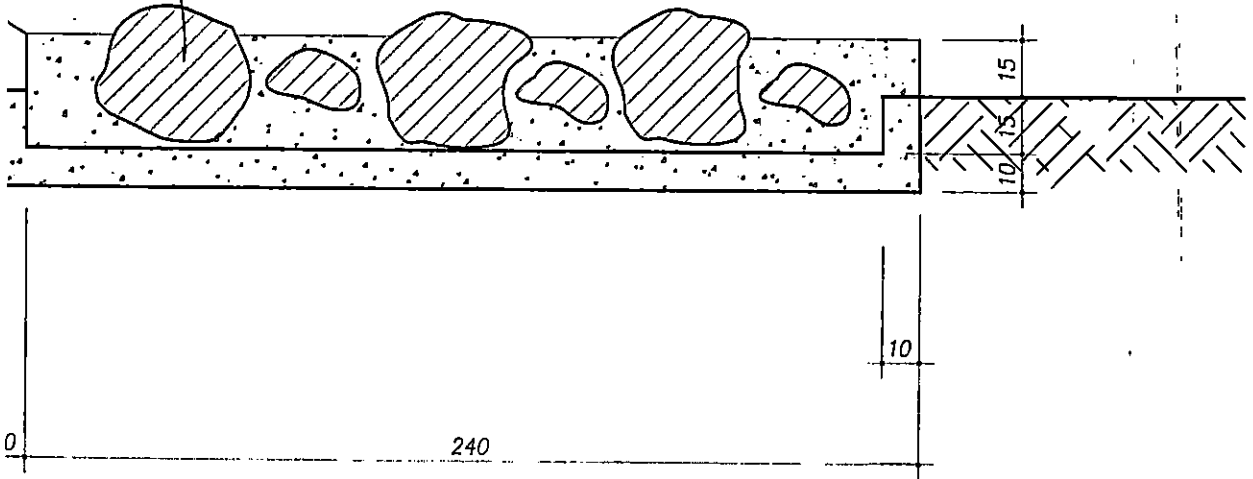

gov.br

Documento assinado digitalmente
GUSTAVO GONCALES QUADROS
Data: 12/12/2023 16:58:43-0300
Verifique em <https://validar.lti.gov.br>



OBRA: PAVIMENTAÇÃO URBANA :: RUA RIO TEJO

PROPRIETÁRIO:
PREFEITURA MUNICIPAL DE FAZENDA RIO GRANDE
CNPJ: 95.422.986/0001-02

ASSINATURA:
MARCO ANTONIO
MARCONDES
SII VA-04318688917

Assinado de forma digital por
MARCO ANTONIO MARCONDES
SII VA-04318688917
Data: 2023.12.14 10:15:04-0300

AUTOR DO PROJETO:
ADAILTON ROGÉRIO DE OLIVEIRA
ENGENHEIRO CIVIL - CREA PR 68.917/D

ASSINATURA:
ADAILTON ROGÉRIO DE
OLIVEIRA:01858885930

Assinado de forma digital por ADAILTON
ROGÉRIO DE OLIVEIRA:01858885930
Data: 2023.12.12 11:37:51-0300

PRANCHA:
PROJETO DETALHE DE DRENAGEM
DETALHES

SEQUENCIA:

02/02

ARQUIVO:
1246-RUA_RIO_TEJO-DDR-PB-R00.dwg


DESENHO:
D.R.P.

DATA:
NOVEMBRO/2023

ESCALA:
1:500

REVISÃO:
00

PEDRA DE MÃO IRREGULAR DE
Ø 15 A 25 FIXADA COM CONCRETO

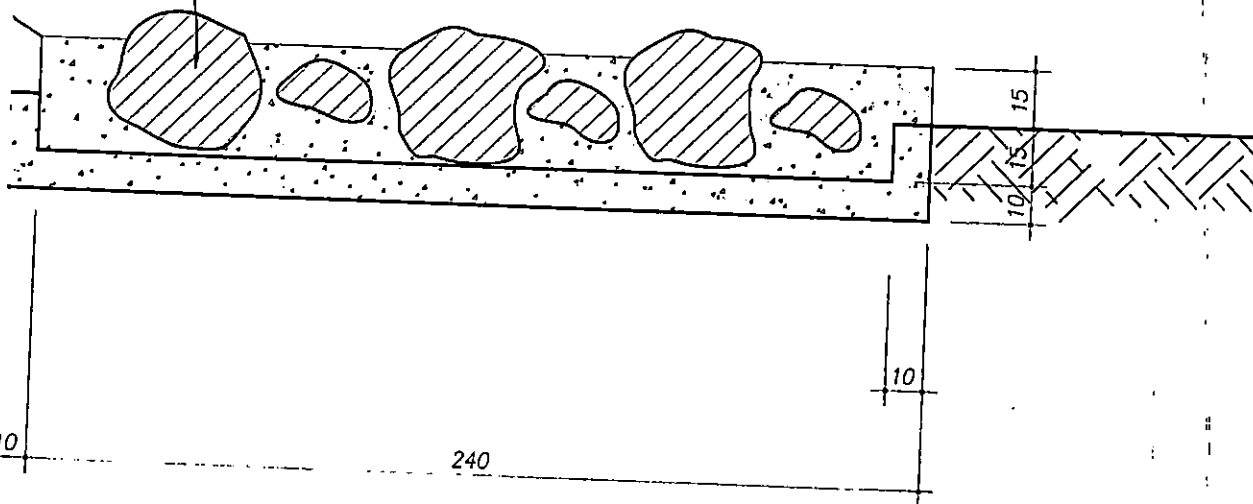

gov.br

Documento assinado digitalmente
GUSTAVO GONÇALVES QUADROS
Data: 12/12/2023 16:58:43-0300
Verifique em <https://validar.iti.gov.br>



OBRA:

PAVIMENTAÇÃO URBANA :: RUA RIO TEJO

PROPRIETÁRIO:

PREFEITURA MUNICIPAL DE FAZENDA RIO GRANDE
CNPJ: 95.422.986/0001-02

ASSINATURA:

MARCO ANTONIO
MARCONDES
SILVA-04318688917

Assinado de forma digital por
MARCO ANTONIO MARCONDES
SILVA-04318688917
Data: 2023.12.14 10:15:04 -03'00'

AUTOR DO PROJETO:

ADAILTON ROGÉRIO DE OLIVEIRA
ENGENHEIRO CIVIL - CREA PR 68.917/D

ASSINATURA:

ADAILTON ROGÉRIO DE
OLIVEIRA-01858885930

Assinado de forma digital por ADAILTON
ROGÉRIO DE OLIVEIRA-01858885930
Data: 2023.12.12 11:37:51 -03'00'

PRANCHA:

PROJETO DETALHE DE DRENAGEM
DETALHES

SEQUENCIA:

02/02

ARQUIVO:

1246-RUA_RIO_TEJO-DDB-PB-R00.dwg

DESENHO:

D.R.P.

DATA:


NOVEMBRO/2023

ESCALA:

1:500

REVISÃO:

00

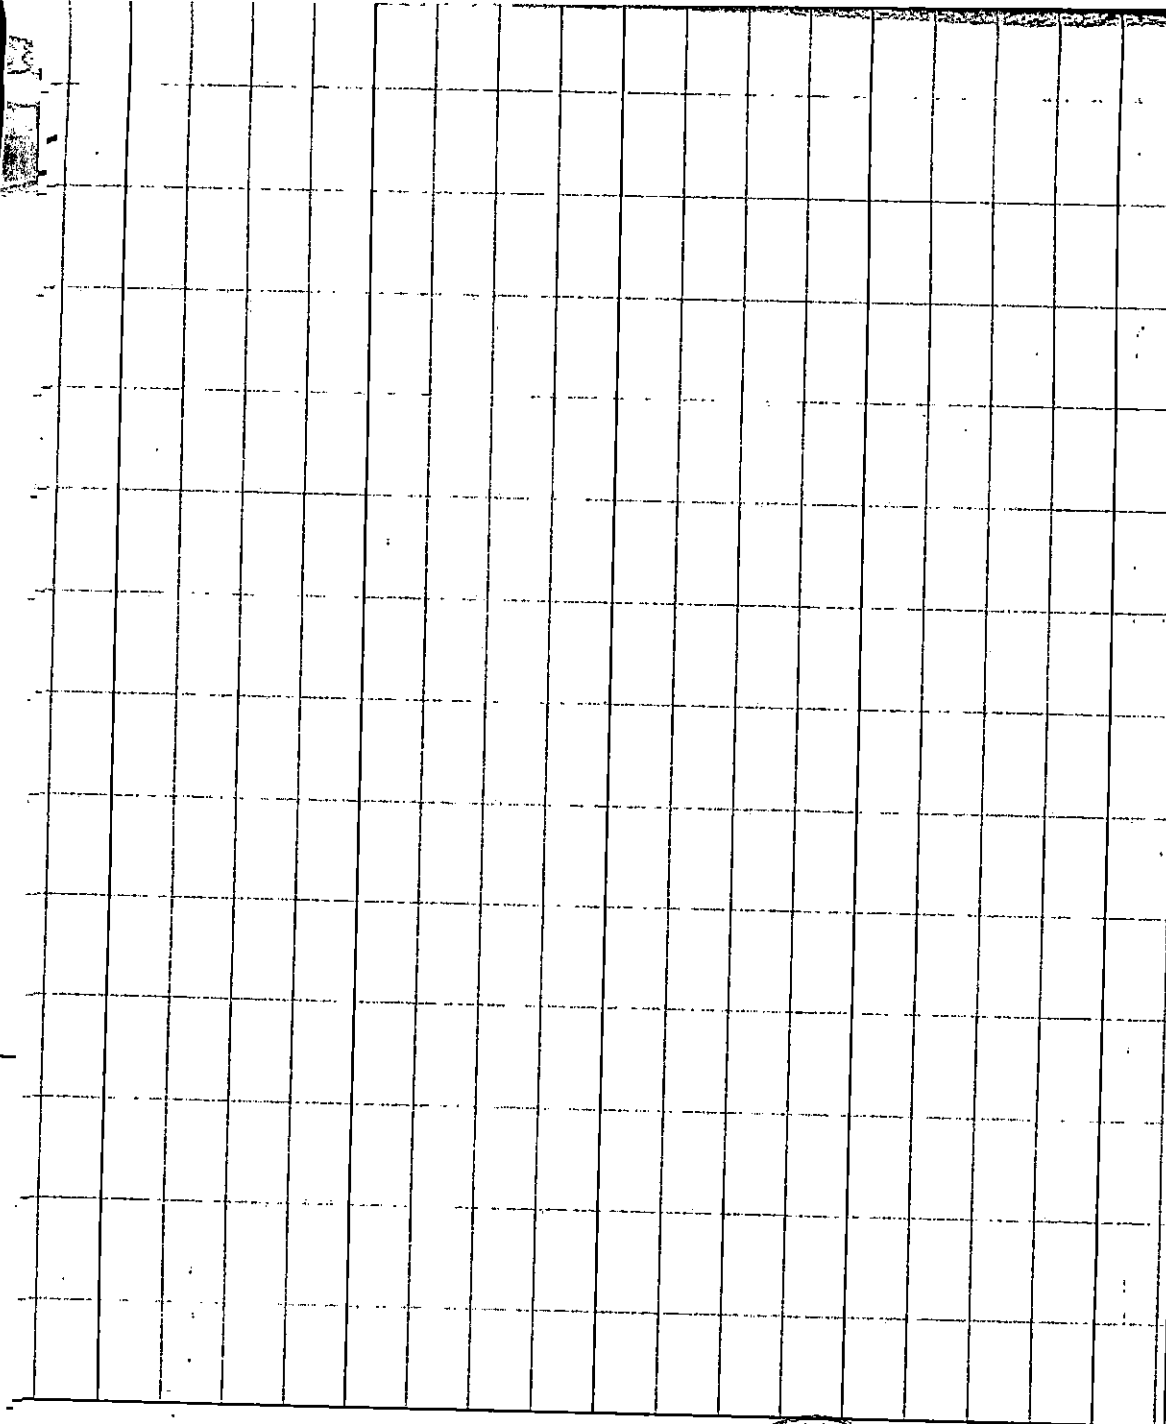

900
898
896
894
892
890
888
886
884
882
880
878
876
874



PREFEITURA DE
**FAZENDA
RIO GRANDE**



ADA ENGENHARIA E CONSTRUÇÃO LTDA

OBRA:

LEVANTAMENTO TOPOGRAFICO :: RUA RIO TEJO

PROPRIETÁRIO:

PREFEITURA MUNICIPAL DE FAZENDA RIO GRANDE
CNPJ: 95.422.986/0001-02



Documento assinado digitalmente
MARCO ANTONIO MARCONDES SILVA
Data: 14/12/2023 10:59:26-0300
Verifique em <https://validar.itl.gov.br>

AUTOR DO PROJETO:

ADAILTON ROGÉRIO DE OLIVEIRA
ENGENHEIRO CIVIL - CREA PR 68.917/D

ART nº:

ASSINATURA:

ADAILTON ROGERIO DE
OLIVEIRA:01858885930

Assinado de forma digital por: ADAILTON
ROGERIO DE OLIVEIRA:01858885930
Dados: 2023.12.12 11:46:53 -03'00"

PRANCHA:

**LEVANTAMENTO PLANIALTIMÉTRICO
CADASTRAL E MAPA DE LOCALIZAÇÃO**

SEQUENCIA:

03/03

ARQUIVO:

1246-RUA_RIO_TEJO-TOP-PB-R00.dwg

DESENHO:

C.J.S.T.

DATA:


NOVEMBRO|2023

ESCALA:

1:600

REVISÃO:

00

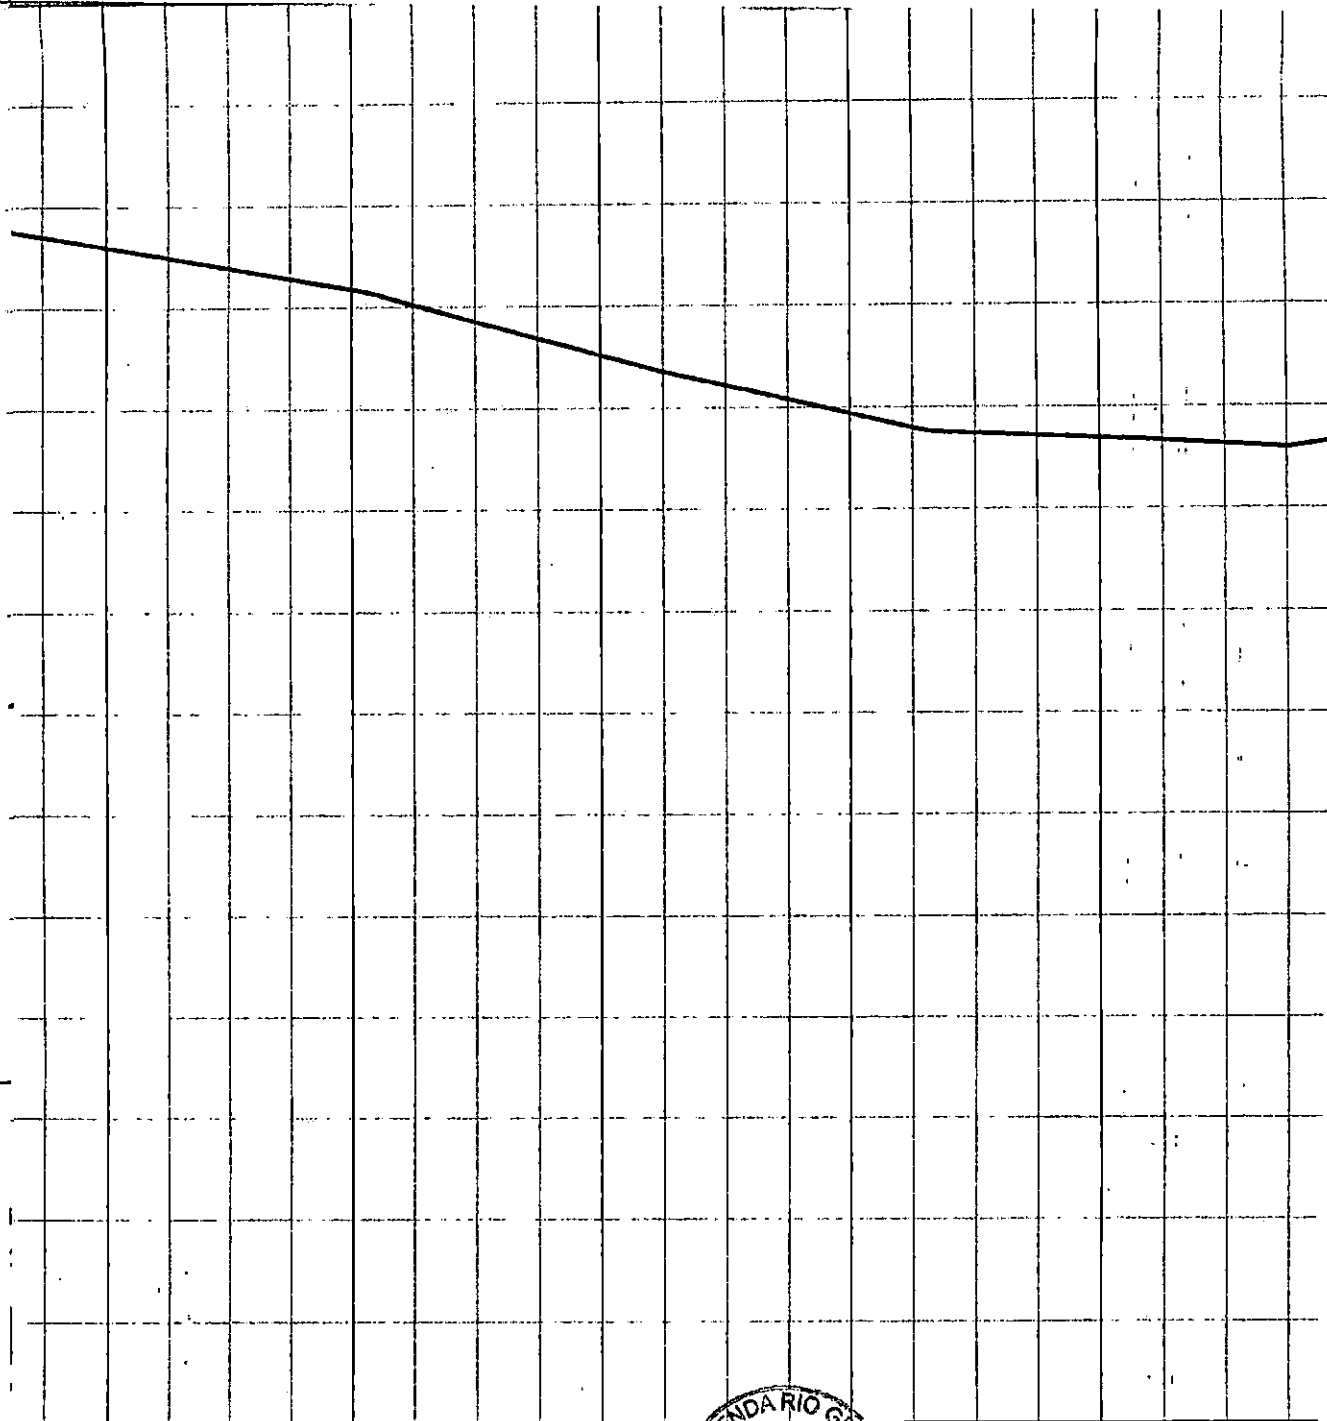

ADA ENGENHARIA E CONSTRUÇÃO LTDA

OBRA: LEVANTAMENTO TOPOGRAFICO :: RUA RIO TEJO

PROPRIETÁRIO:
PREFEITURA MUNICIPAL DE FAZENDA RIO GRANDE
CNPJ: 95.422.986/0001-02

ASSINATURA:
MARCO ANTONIO
MARCONDES
SILVA:04318688917
Assinado de forma digital por MARCO ANTONIO MARCONDES SILVA em 11/03/2023 11:44:26 -03'00'

AUTOR DO PROJETO:
ADAILTON ROGÉRIO DE OLIVEIRA
ENGENHEIRO CIVIL - CREA PR 68.917/D

ART nº:


ASSINATURA:
ADAILTON ROGÉRIO DE OLIVEIRA:01858885930
Assinado de forma digital por ADAILTON ROGÉRIO DE OLIVEIRA em 11/03/2023 11:44:26 -03'00'

PRANCHA:
LEVANTAMENTO PLANIALTIMÉTRICO
CADASTRAL E MAPA DE LOCALIZAÇÃO

SEQUENCIA:

02/0

ARQUIVO: 1246-RUA_RIO_TEJO-TOP-PB-R00.dwg	DESENHO: C.J.S.T.	DATA: NOVEMBRO 2023	ESCALA: 1:600	REVISÃO: 00
--	----------------------	--------------------------	------------------	----------------

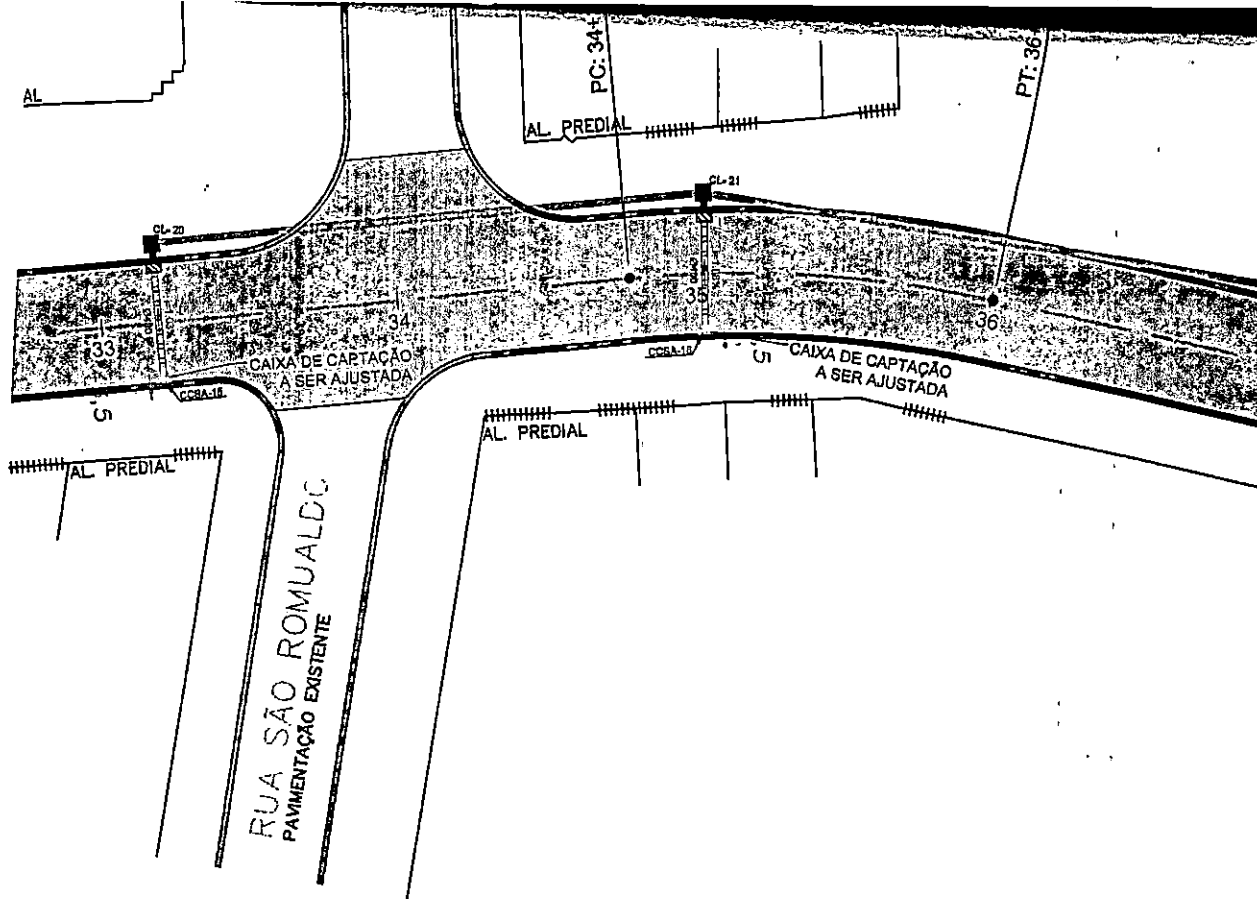

gov.br

Documento assinado digitalmente
GUSTAVO GONÇALVES QUADROS
Data: 12/12/2023 16:59:48-0300
Verifique em <https://validar.lti.gov.br>



ADAILTON ENGENHARIA E CONSTRUÇÃO LTDA	 PREFEITURA DE FAZENDA RIO GRANDE		 ADA ENGENHARIA CONSTRUÇÃO		
	OBRA: PAVIMENTAÇÃO URBANA :: RUA RIO TEJO				
	PROPRIETÁRIO: PREFEITURA MUNICIPAL DE FAZENDA RIO GRANDE CNPJ: 95.422.986/0001-02		ASSINATURA: MARCO ANTONIO MARCONDES SILVA:04318688917 Assinado de forma digital por MARCO ANTONIO MARCONDES SILVA:04318688917 Dados: 2023.12.14 10:27:35 -03'00'		
	AUTOR DO PROJETO: ADAILTON ROGÉRIO DE OLIVEIRA ENGENHEIRO CIVIL - CREA PR 68.917/D		ASSINATURA: ADAILTON ROGÉRIO DE OLIVEIRA:0185885930 Assinado de forma digital por ADAILTON ROGÉRIO DE OLIVEIRA:0185885930 Dados: 2023.12.12 11:36:55 -03'00'		
	PRANCHA: PROJETO DE DRENAGEM PLANTA E PERFIL LONGITUDINAL		SEQUENCIA: 01/02		
ARQUIVO: 1246-RUA_RIO_TEJO-DRE-PB-R02.dwg		DESENHO: D.R.P.	DATA: DEZEMBRO/2023	ESCALA: 1:500	REVISÃO: 02