
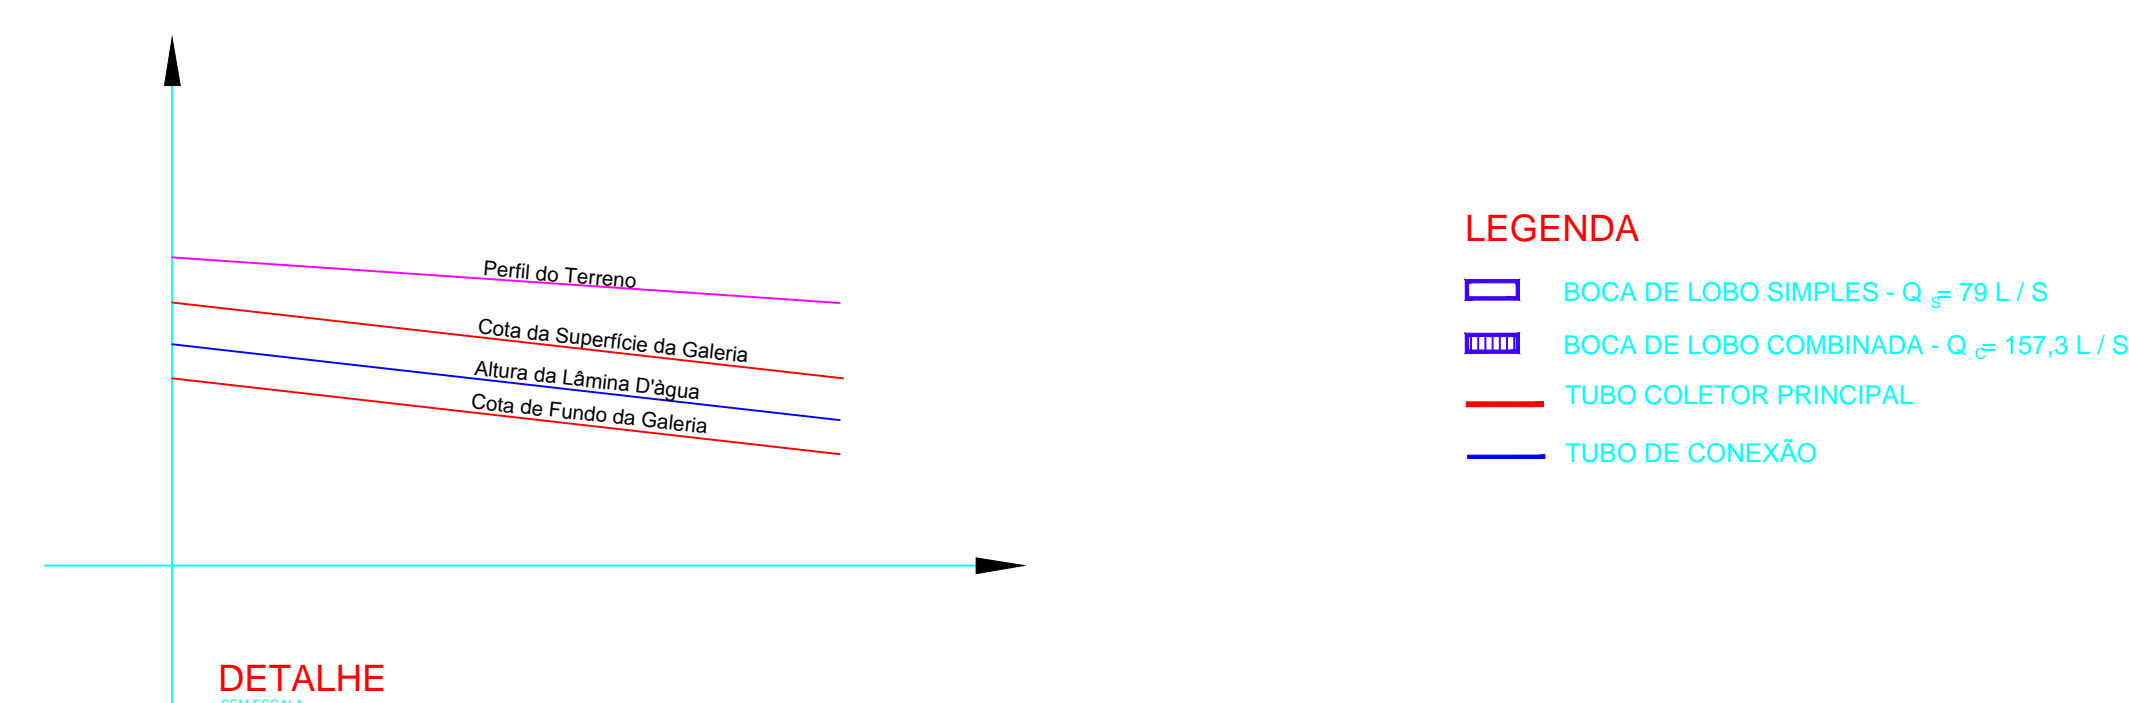


DETALHE DA GALERIA (TRECHO 01) - AV. CEL. ANTENOR JUNQUEIRA FRANCO

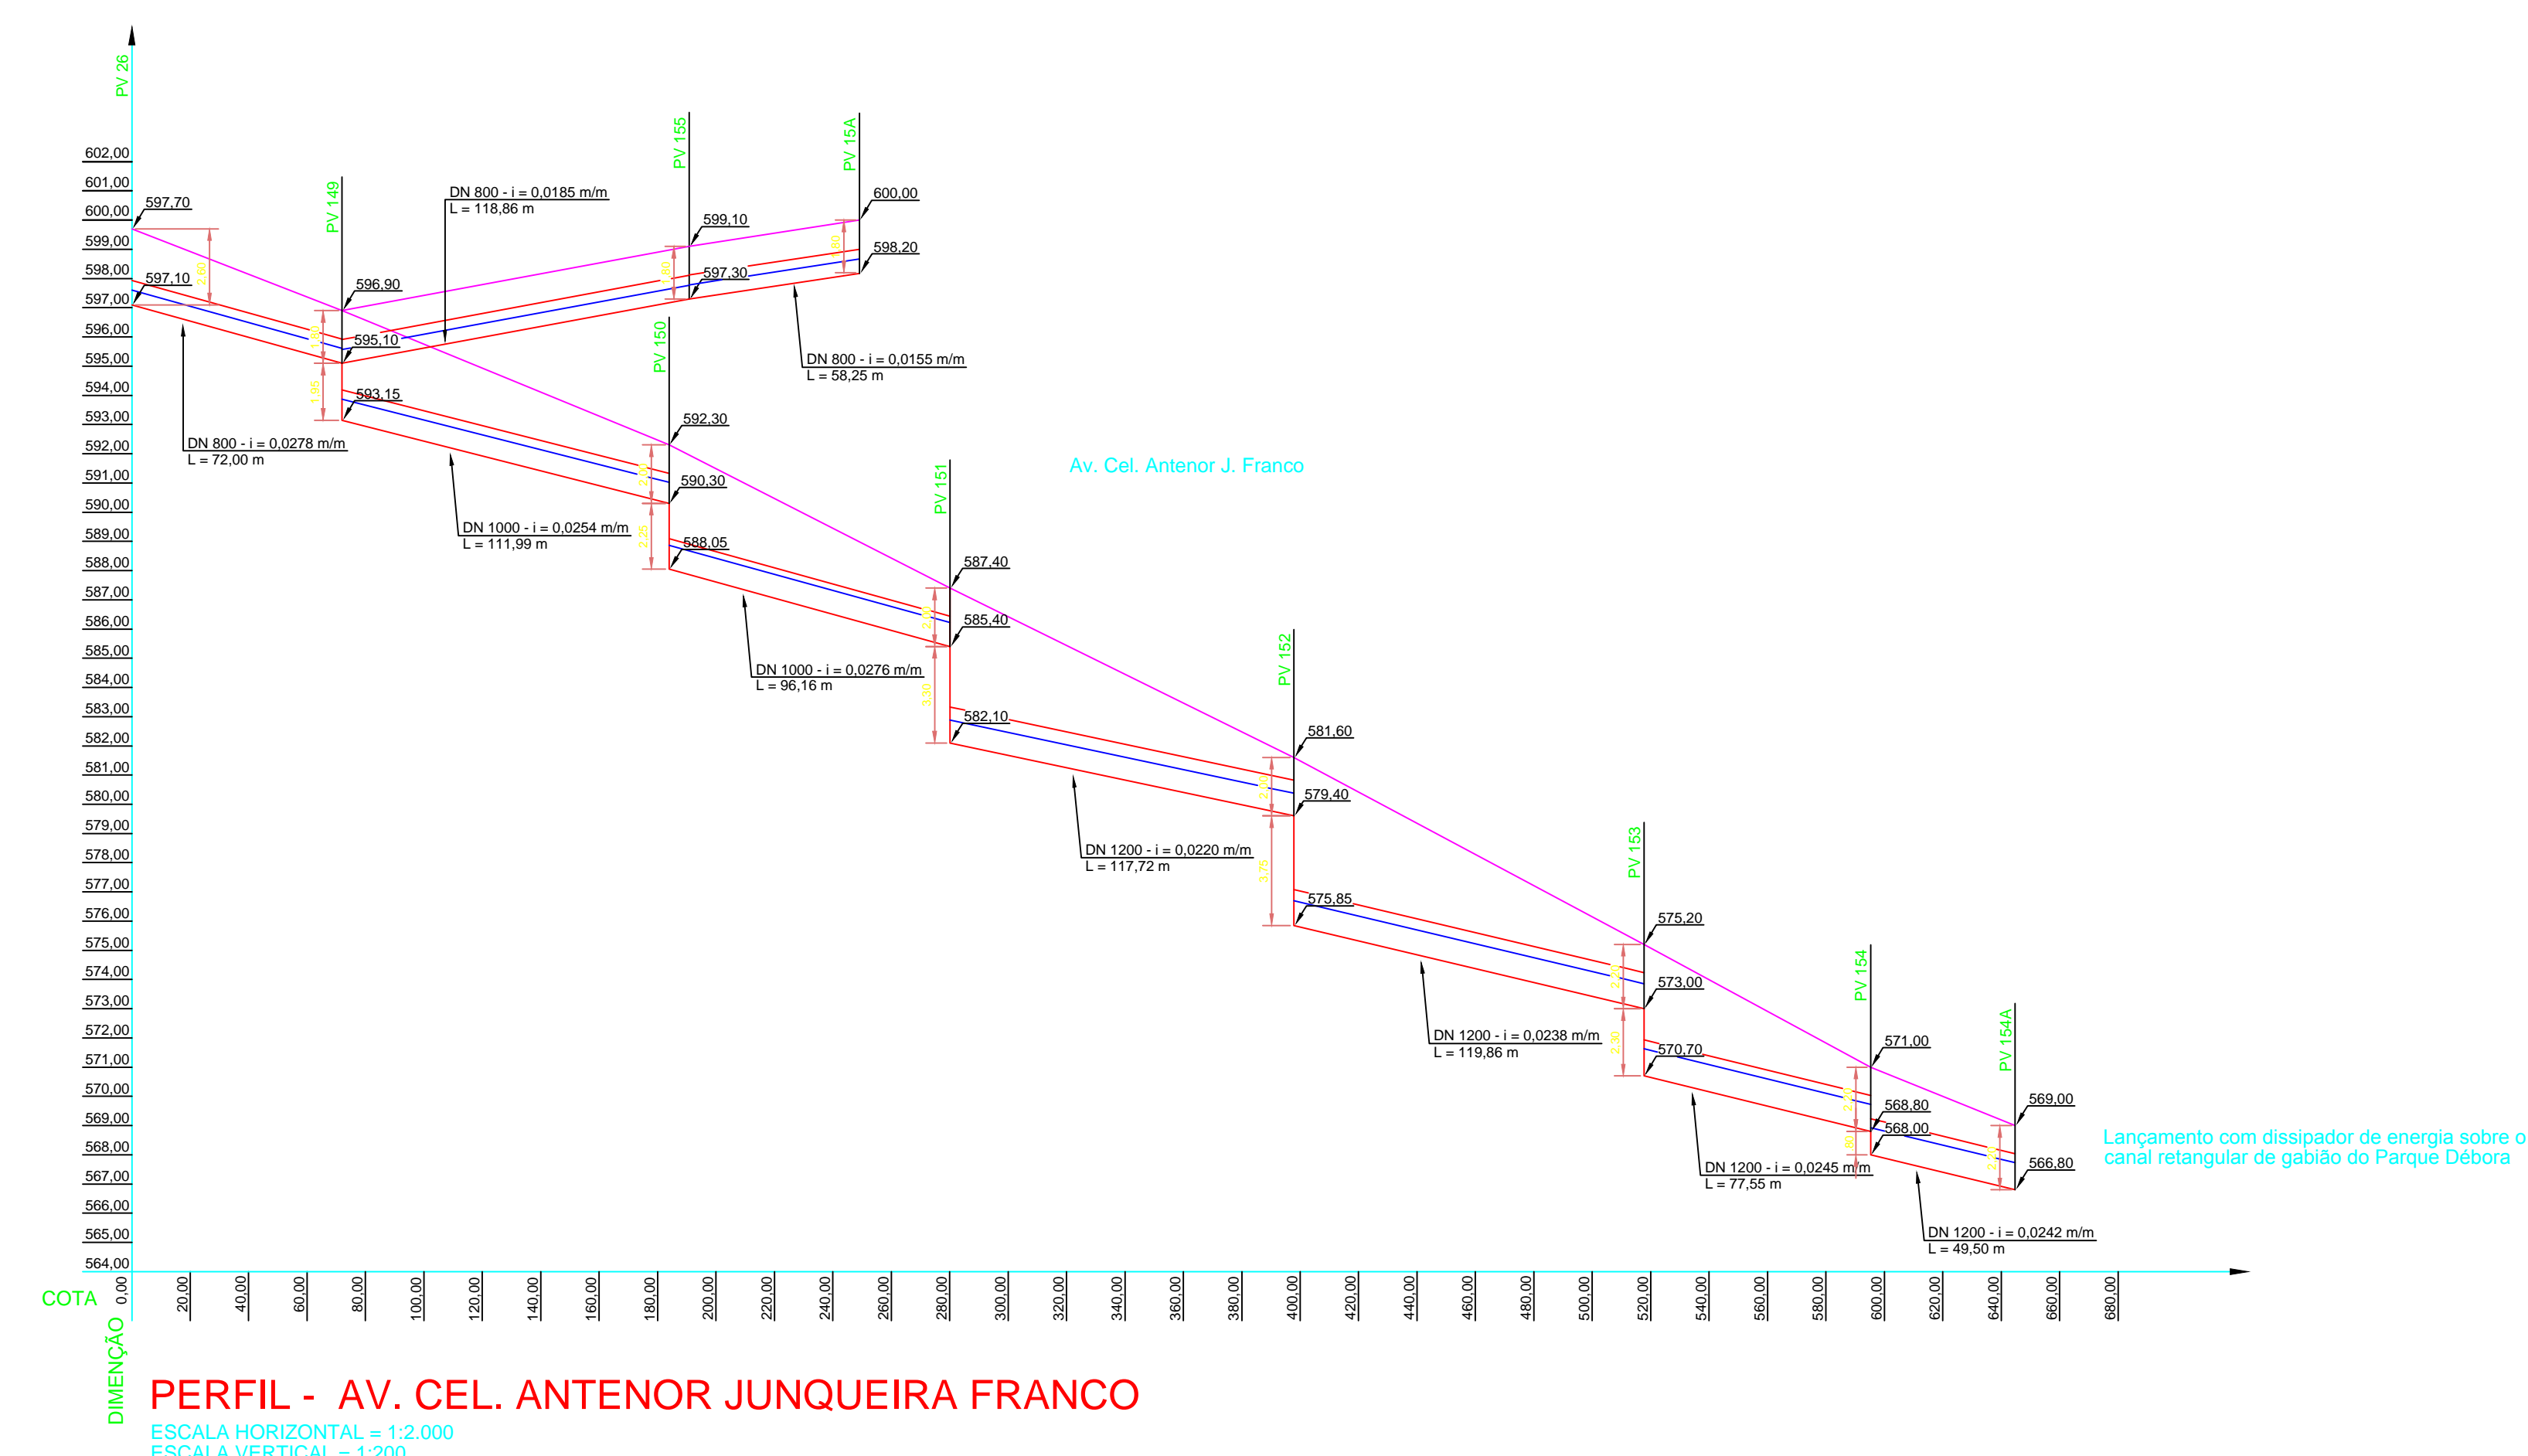

PROJETO COMPLETO		01/08
<p><b>PROJETO DE GALERIAS DE ÁGUAS PLUVIAIS</b>  <b>PERFIL - AVENIDA CEL. ANTENOR JUNQUEIRA FRANCO</b></p> <p>Oggetto</p> <p><b>PREFEITURA MUNICIPAL DE COLINA</b></p> <p>Projetante</p> <p><b>MUNICÍPIO E COMARCA DE COLINA - ESTADO DE SÃO PAULO</b></p> <p>Local</p>		
<p><b>VALDEMIR ANTONIO MORALES</b></p> <p>Problema Municipal</p>		<p><b>Débora C. G. Del Angelo Pinto Neto</b></p> <p>Engenheira Civil</p> <p>CREA: 068/7-0009</p> <p>A/R nº: 200000702042</p> <p>Assina de Projeto</p>
<p>Escala Indicada</p>	<p>Avali 2025</p>	
<p>Aprovação</p>	<p>Aprovação</p>	