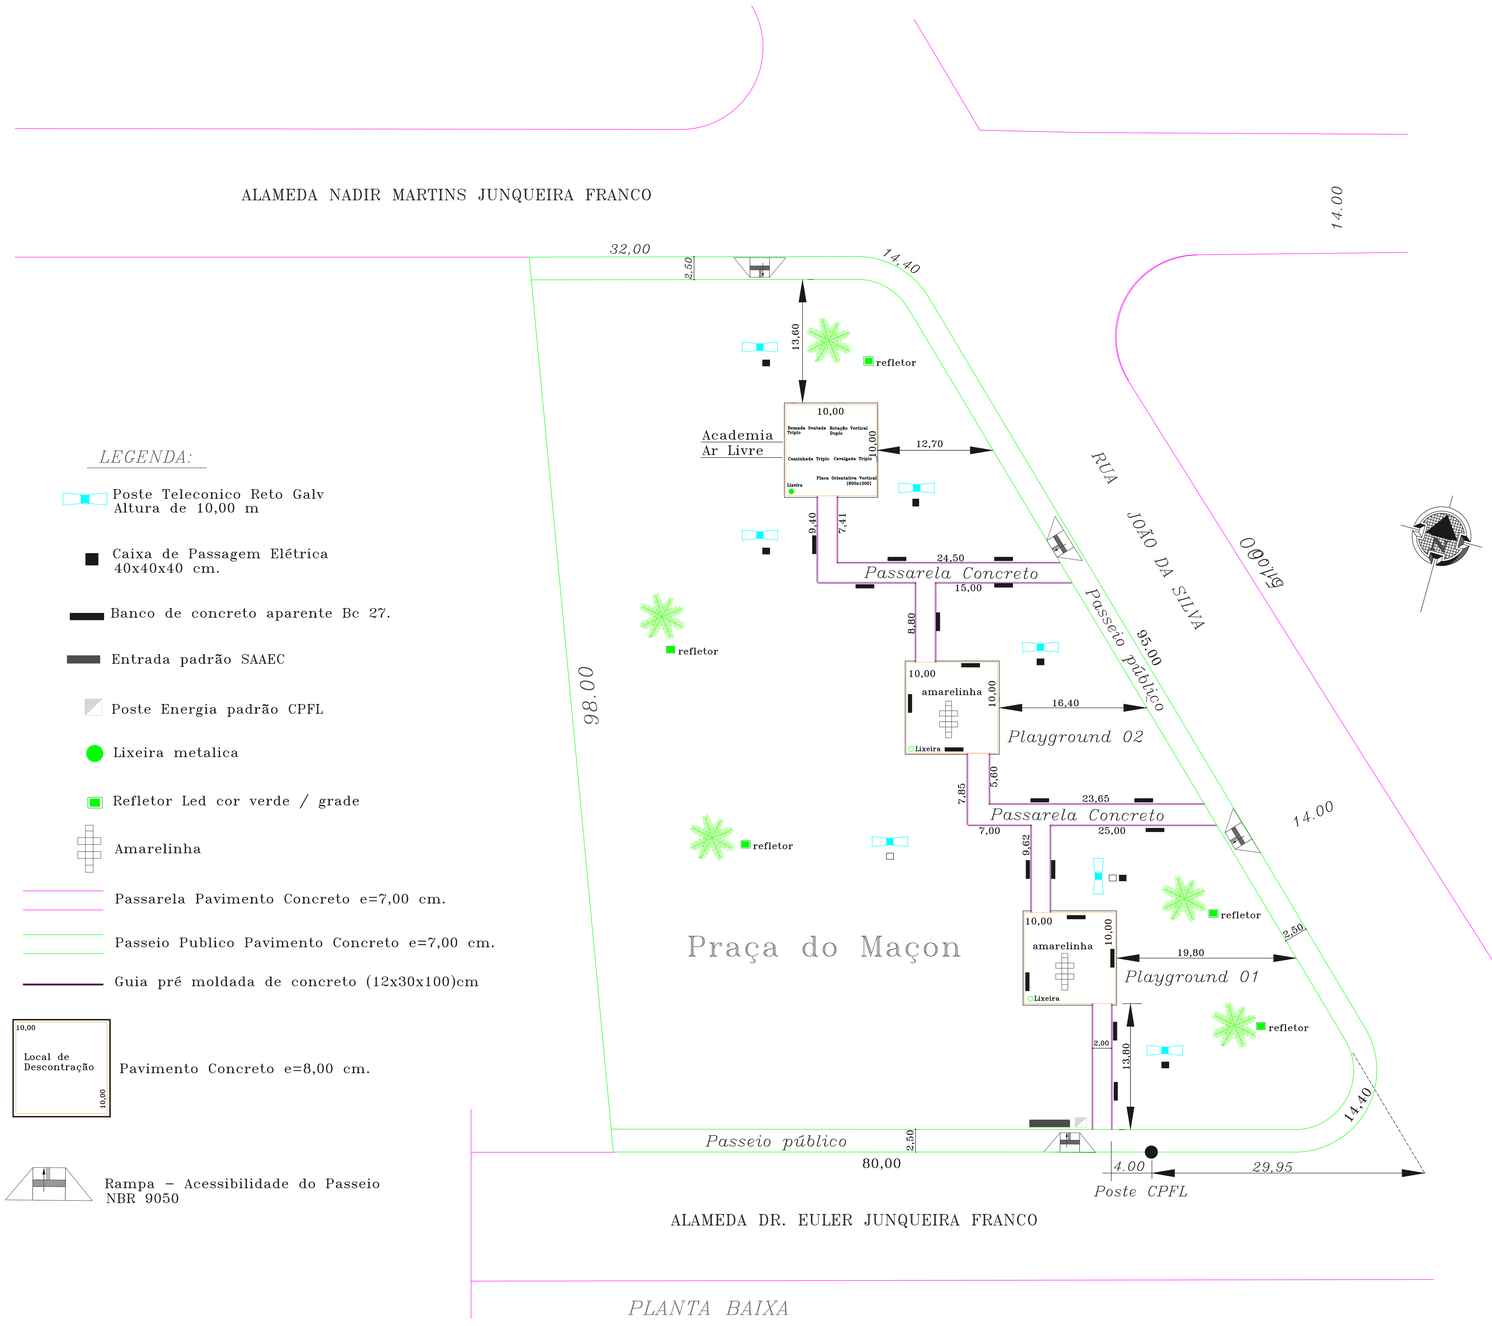


*LEGENDA:*

- Poste Teleconico Reto Galv Altura de 10,00 m
- Caixa de Passagem Elétrica 40x40x40 cm.
- Banco de concreto aparente Bc 27.
- Entrada padrão SAAEC
- Poste Energia padrão CPFL
- Lixeira metalica
- Refletor Led cor verde / grade
- Amarelinha
- Passarela Pavimento Concreto e=7,00 cm.
- Passeio Publico Pavimento Concreto e=7,00 cm.
- Guia pré moldada de concreto (12x30x100)cm

10,00 — Local de Descontração — 10,00

Pavimento Concreto e=8,00 cm.

Rampa – Acessibilidade do Passeio NBR 9050

*PLANTA BAIXA*

ESCALA 1:2.000

*PROJETO COMPLETO* — FOLHA ÚNICA

*Urbanização de Área de Lazer (Praço do Maçon).*
*Objeto*

*Prefeitura Municipal de Colina*
*Proprietária*

*Rua João da Silva entre as Alamedas Dr.Euler Junqueira Franco e Nadir Martins Junqueira Franco*
*Jardim Taninha – Colina – SP*
*Local*

Situação — s/ escala

PROPRIETÁRIA: Prefeitura Municipal de Colina

AUTOR DO PROJETO:
JOSÉ AFONSO DE SALVI
ENGENHEIRO CIVIL
CREA: 060128117Z-SP
Visto:
ART Nº 28027250231273943

ÁREAS (M²)
DO TERRENO ..... 6.335,24 M²
PAVIMENTO CONCRETO
Passeio Público ..... 579,52 M²
Passarelas ..... 209,95 M²
Locais Descontração ..... 300,00 M²
Guias Pré-Concreto ..... 618,00 m

Agosto 2023

DIREÇÃO TÉCNICA:
JOSÉ AFONSO DE SALVI
ENGENHEIRO CIVIL
CREA: 060128117Z-SP
Visto:
ART Nº 28027250231273943

OS ARTIGOS 10 E 11 DO DECRETO LEI NÚMERO 13.348/78 SERÃO OBSERVADOS

A APROVAÇÃO DESTE PROJETO NÃO IMPLICA NO RECONHECIMENTO POR PARTE DA PREFEITURA MUNICIPAL DO DIREITO DE PROPRIEDADE DO TERRENO.

APROVAÇÃO

APROVAÇÃO