


GALERIA DE ÁGUAS PLUVIAIS EXISTENTES

Rua Alfredo Simões de Campos Filho entre as Ruas 7 de Setembro e Rua 13 de Maio.

Colina – SP.

- Galeria Existente
- Sentido de Escoamento

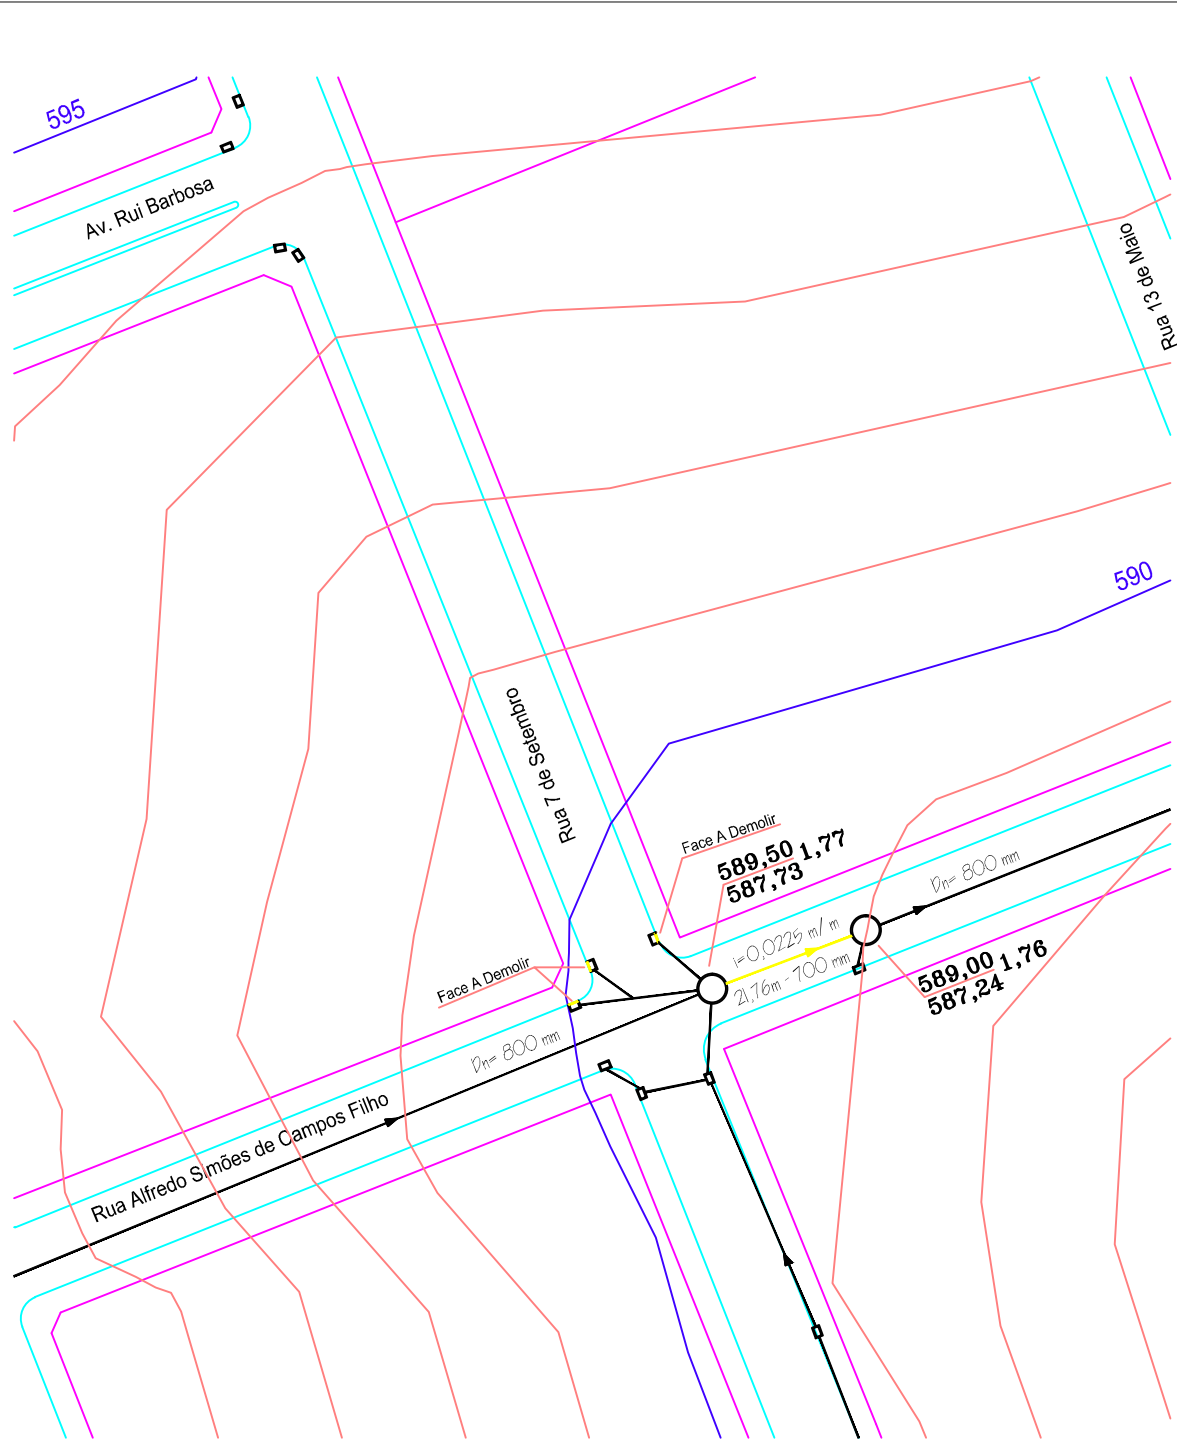


GALERIA DE ÁGUAS PLUVIAIS EXISTENTES – A REMOVER

Rua Alfredo Simões de Campos Filho entre as Ruas 7 de Setembro e Rua 13 de Maio.

Colina – SP.

- Galeria Existente
- A Demolir ou Remover
- Sentido de Escoamento

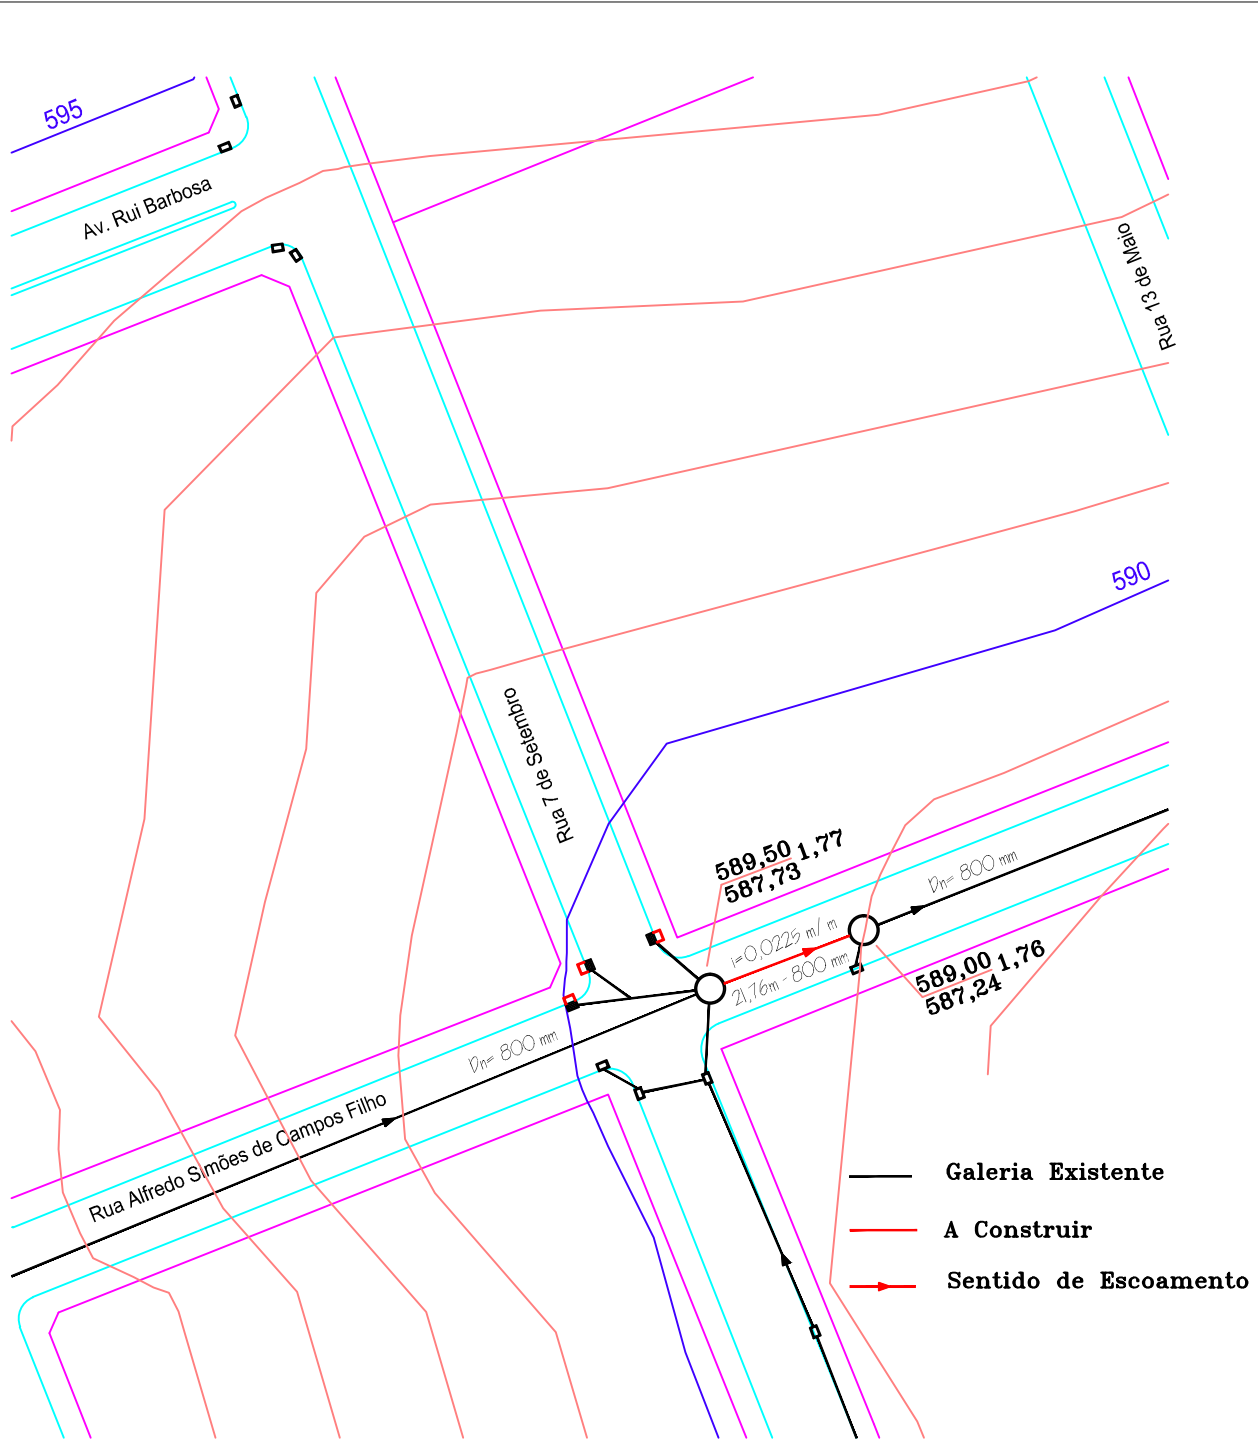

GALERIA DE ÁGUAS PLUVIAIS EXISTENTES – A CONSTRUIR

Rua Alfredo Simões de Campos Filho entre as Ruas 7 de Setembro e Rua 13 de Maio – Colina/SP.

PREFEITURA MUNICIPAL DE COLINA	Folha Única
Galeria Rua Alfredo Simões de C Filho esq. R 7 de Setembro	24/01/2025
VALDEMIR ANTONIO MORALES – Prefeito Municipal	ESC. 1 : 100
COLINA – SP.	Débora C. G. Del Angelo Pinto Neto-Eng."Civil CREA n.º 5060715069