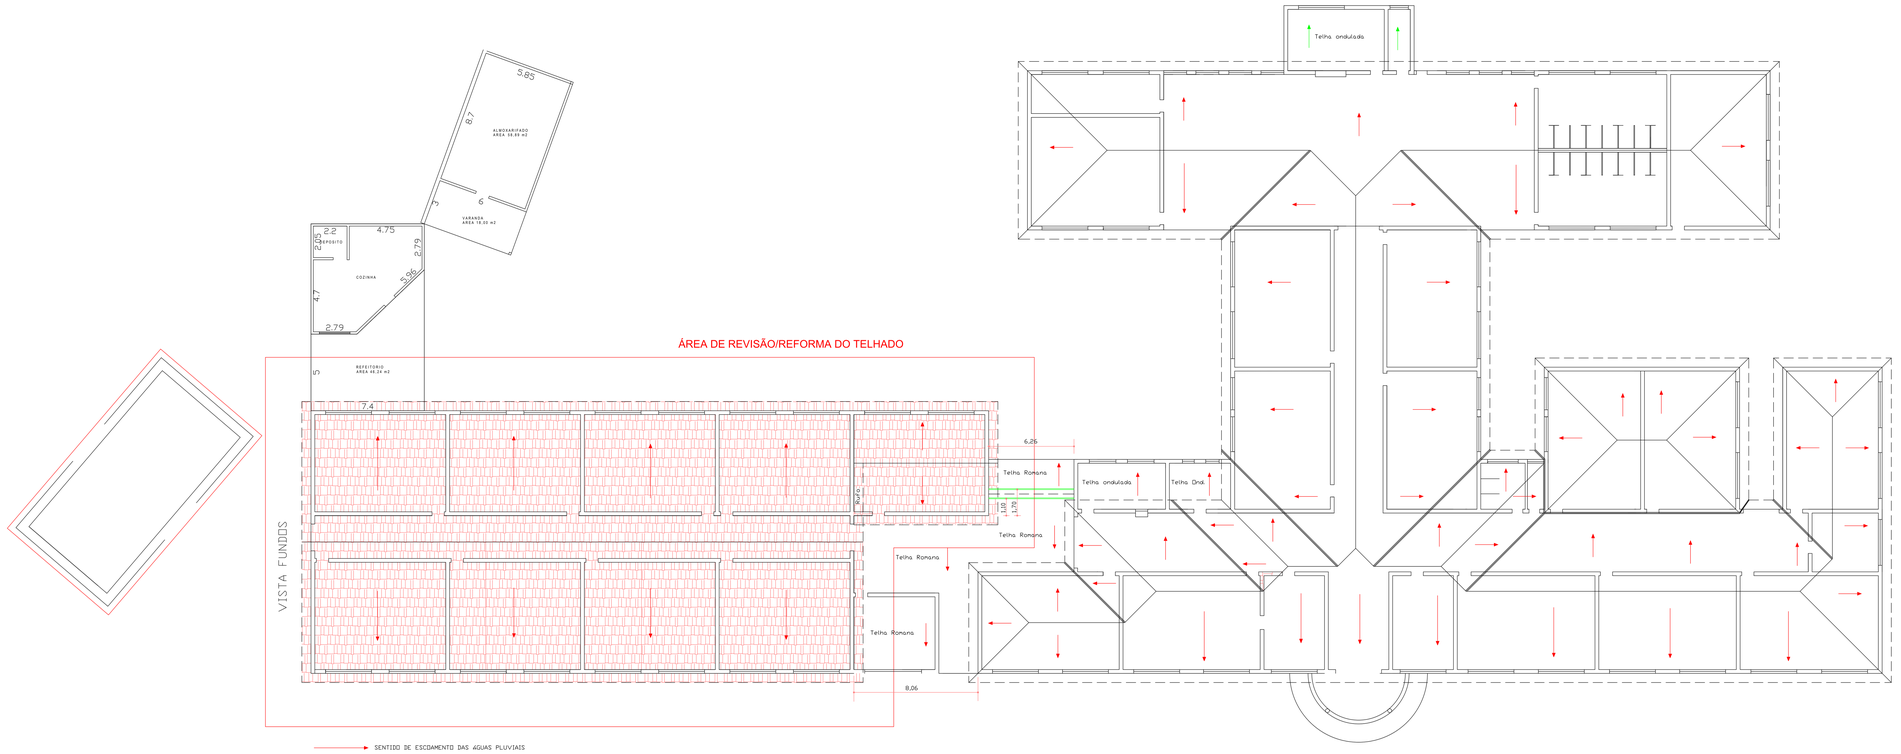

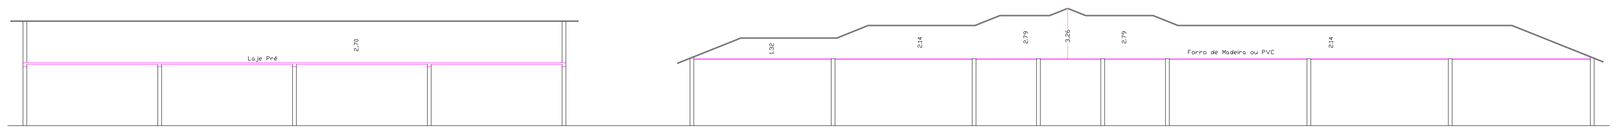

VISTA FRONTAL

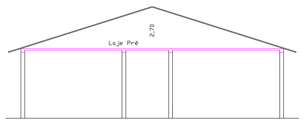

VISTA FUNDOS

Det. Rufo - Corte 33
S/ esc.

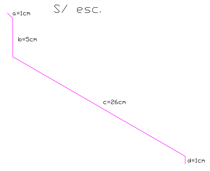

LEGENDA

ÁREA DE REVISÃO/REFORMA DO TELHADO

EMEF LAMOUNIER DE ANDRADE

ENGENHEIRO CIVIL
LUCIANO MARIN SPEXOTO
CREA n.º 5060715050

ASSUNTO
CROQUI
PLANTA BAIXA

LOCAL: PRAÇA LAMOUNIER DE ANDRADE, n.º 102

CIDADE: COLINA/SP.

DETALHE DE COBERTURA

DATA	ESC.	DES.	FOLHA
DEZ/25	1:250		01/01
REVISÃO	DATA	VISTO	